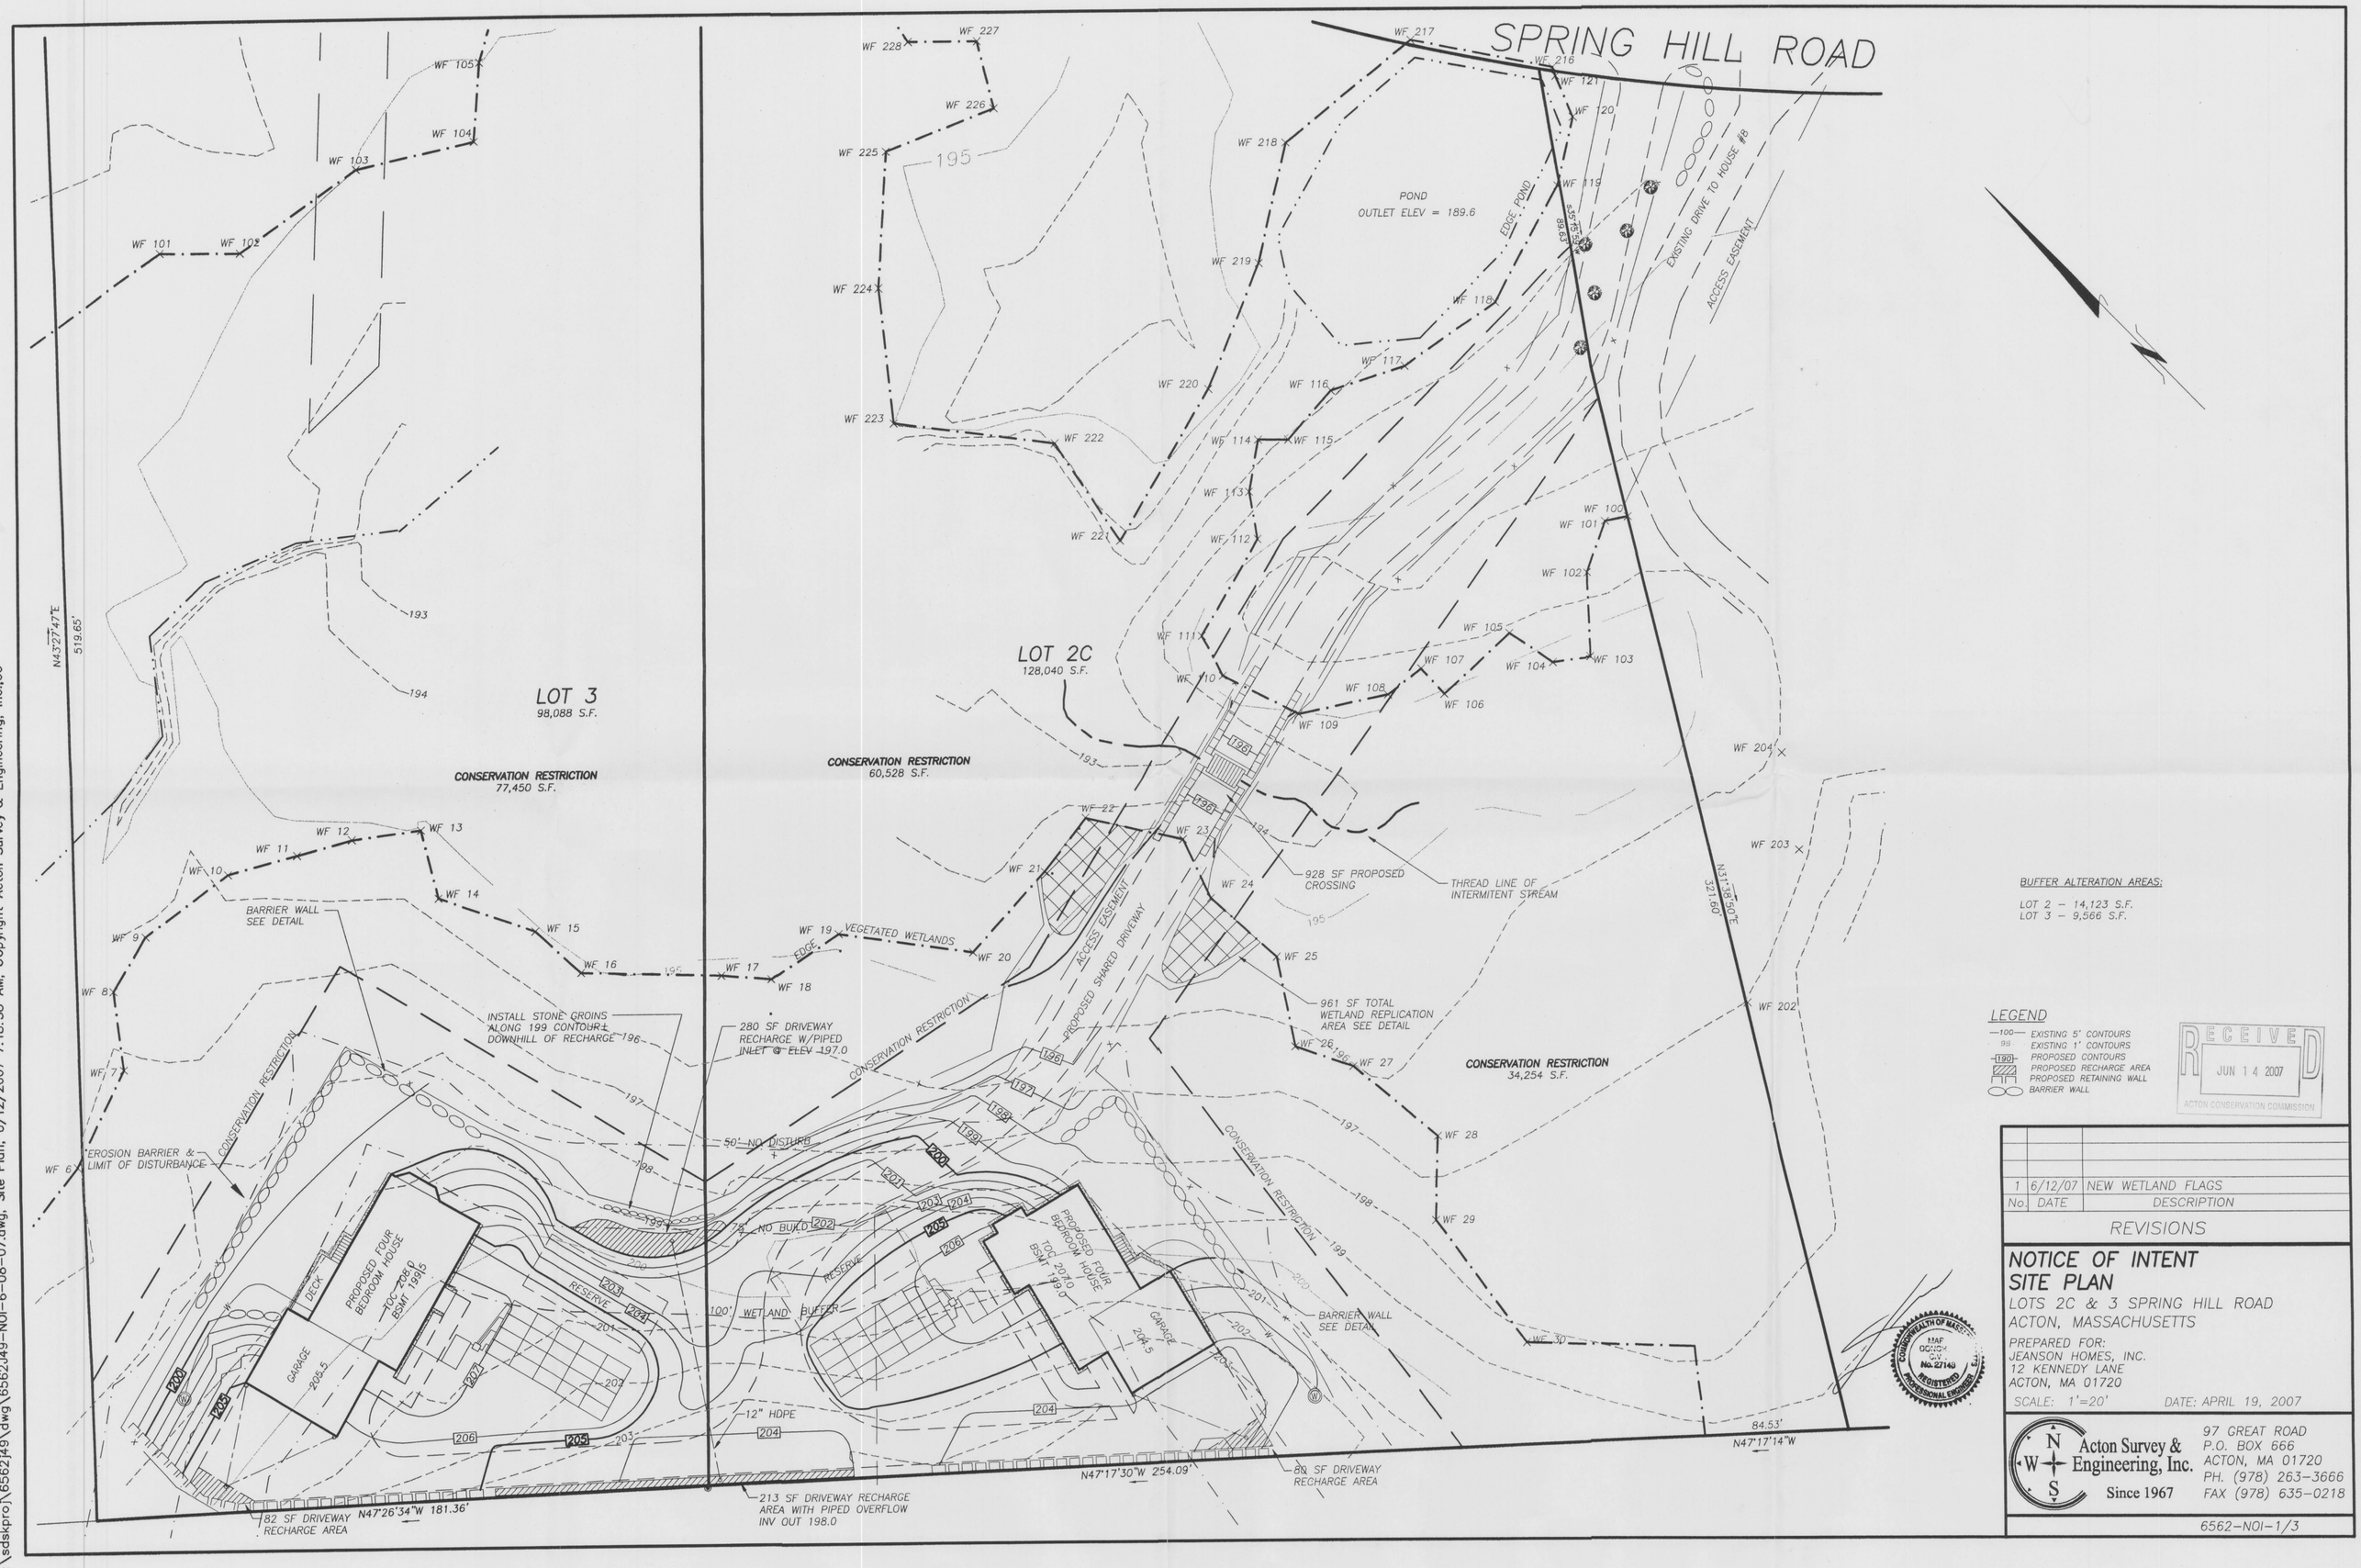

i:\sdskpro\6562\49\dwg\6562\49-NOI-6-08-07.dwg, Site Plan, 6/12/2007 7:16:38 AM, Copyright Acton Survey & Engineering, Inc.,