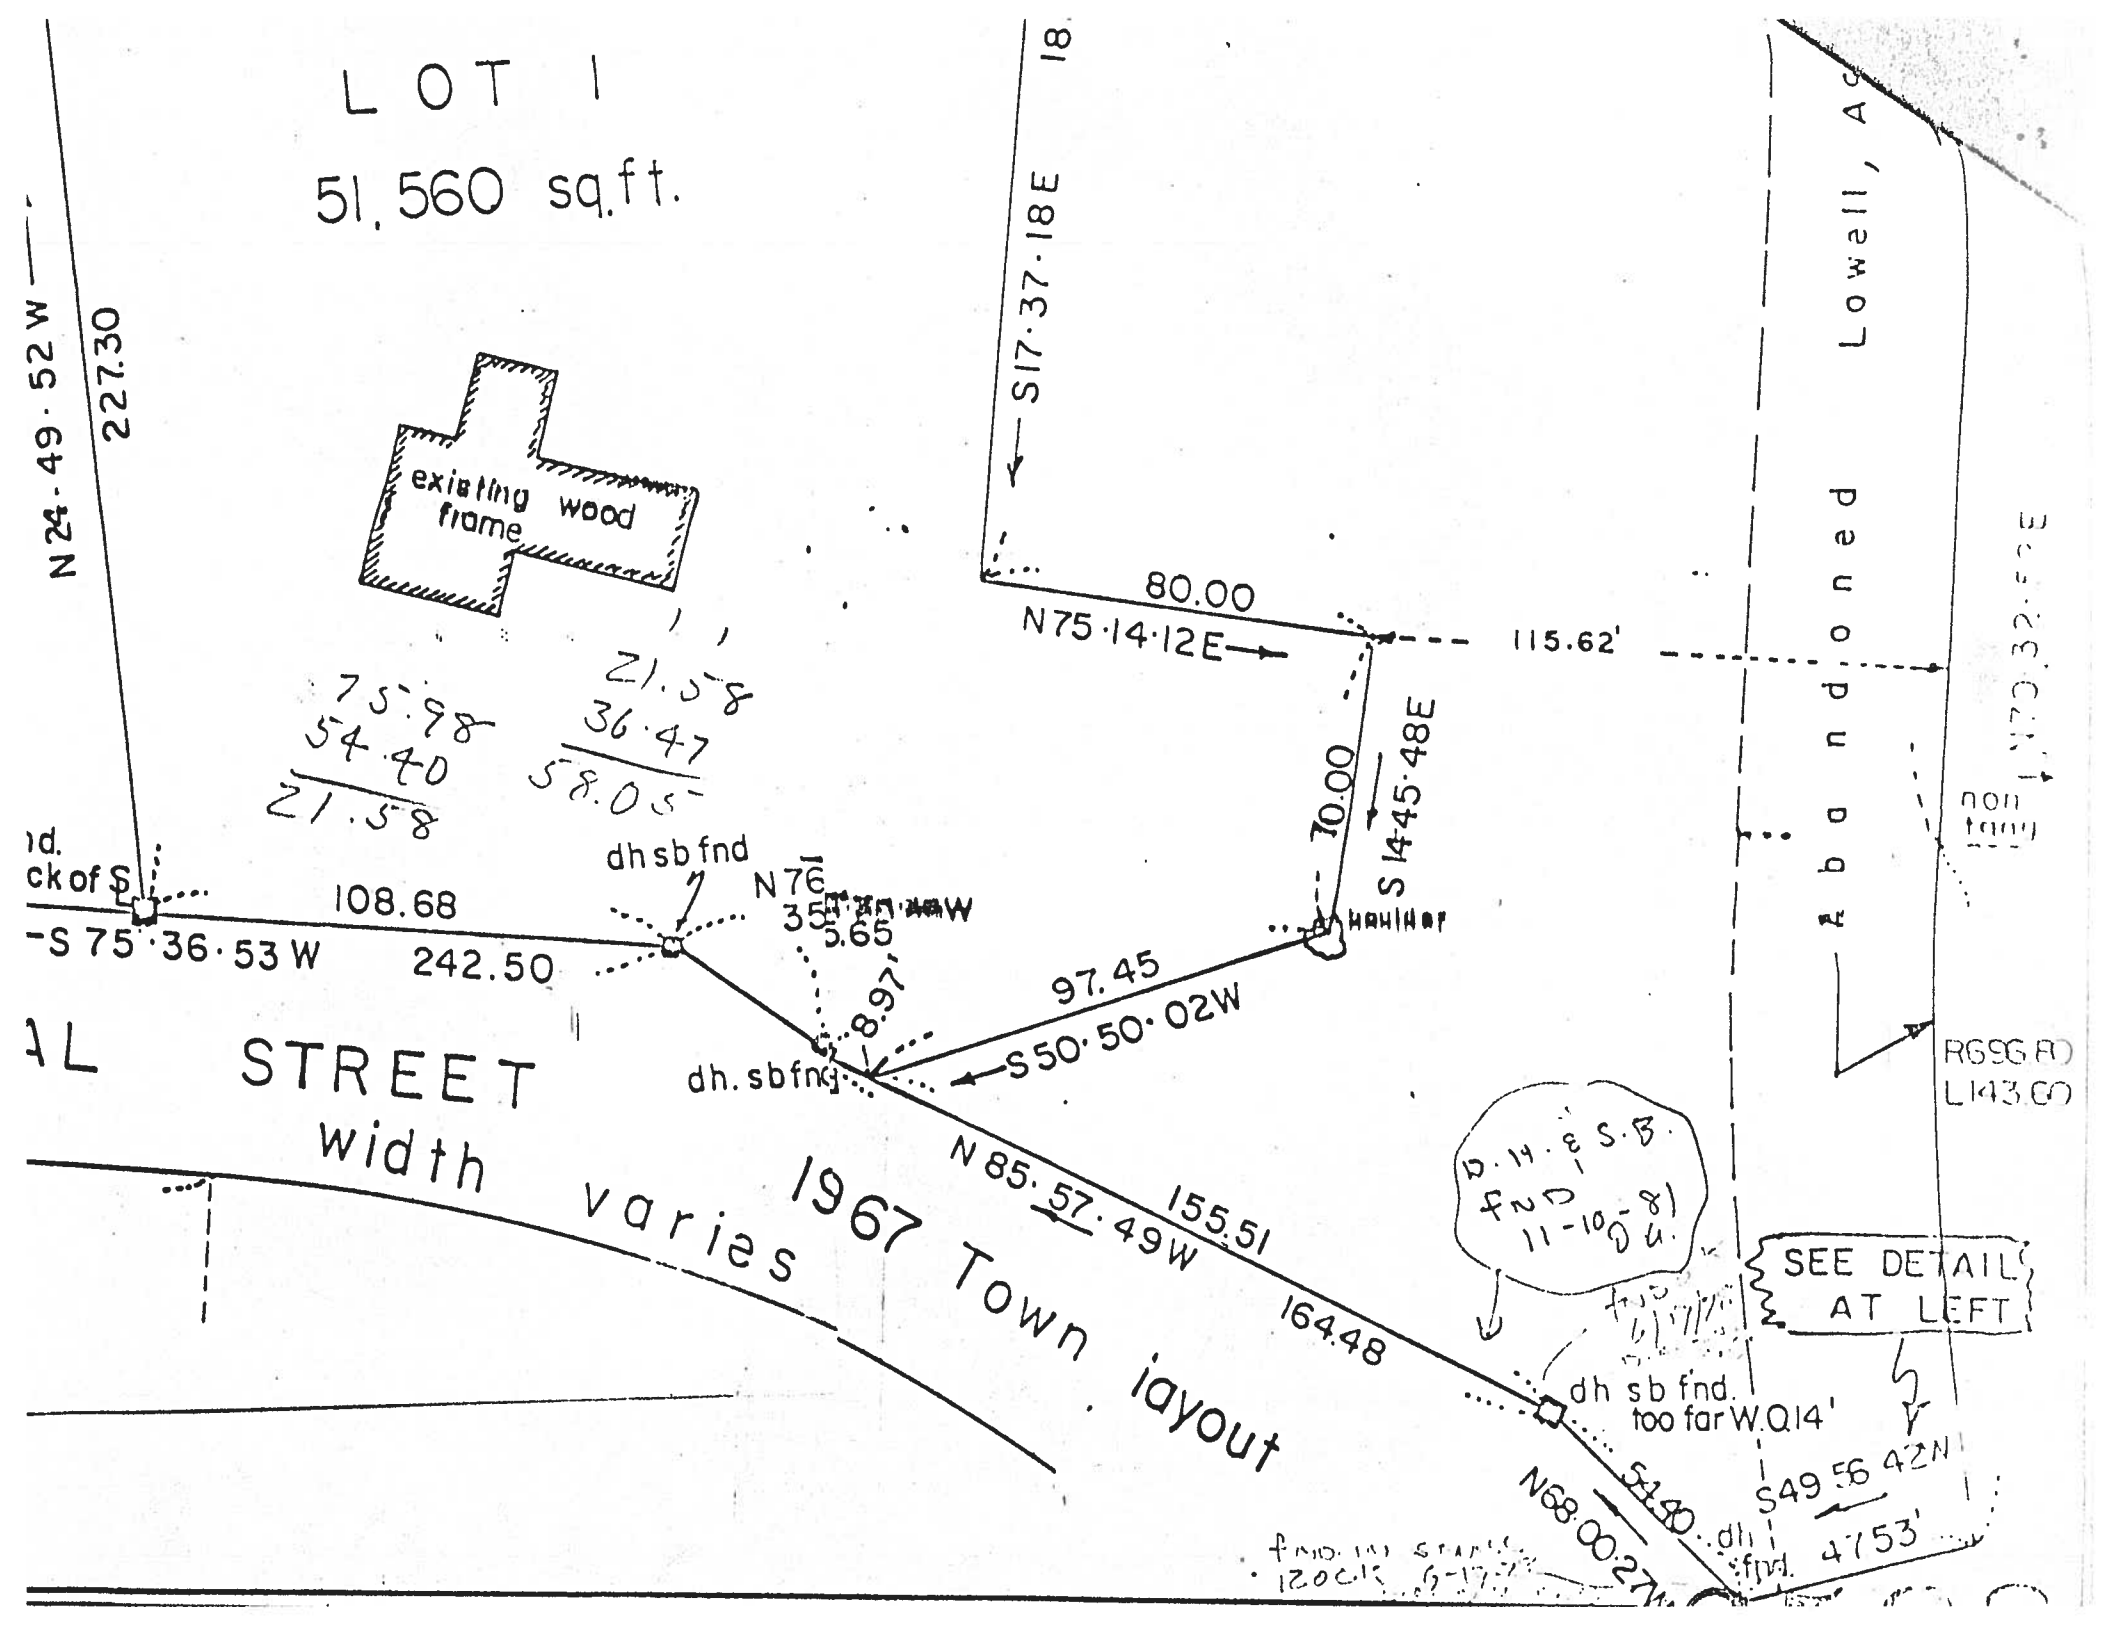

LOT 1
51,560 sq.ft.
N24·49·52W
227.30
existing wood frame
S17·37·18E
80.00
N75·14·12E
115.62'
Lowell, Ac
Abandoned
75.98
54.40
21.58
21.58
36.47
58.05
70.00
S14·45·48E
non tang
dh sb fnd
N76
35
5.65
108.68
S75·36·53W
242.50
8.97'
97.45
S50·50·02W
dh. sb fnd
STREET
width varies
1967 Town layout
N85·57·49W
155.51
164.48
SEE DETAIL AT LEFT
dh sb fnd. too far W.0.14'
S49·56·42W
47.53'
N68·00·27W
54.40
dh sb fnd.
R696.80
L143.60