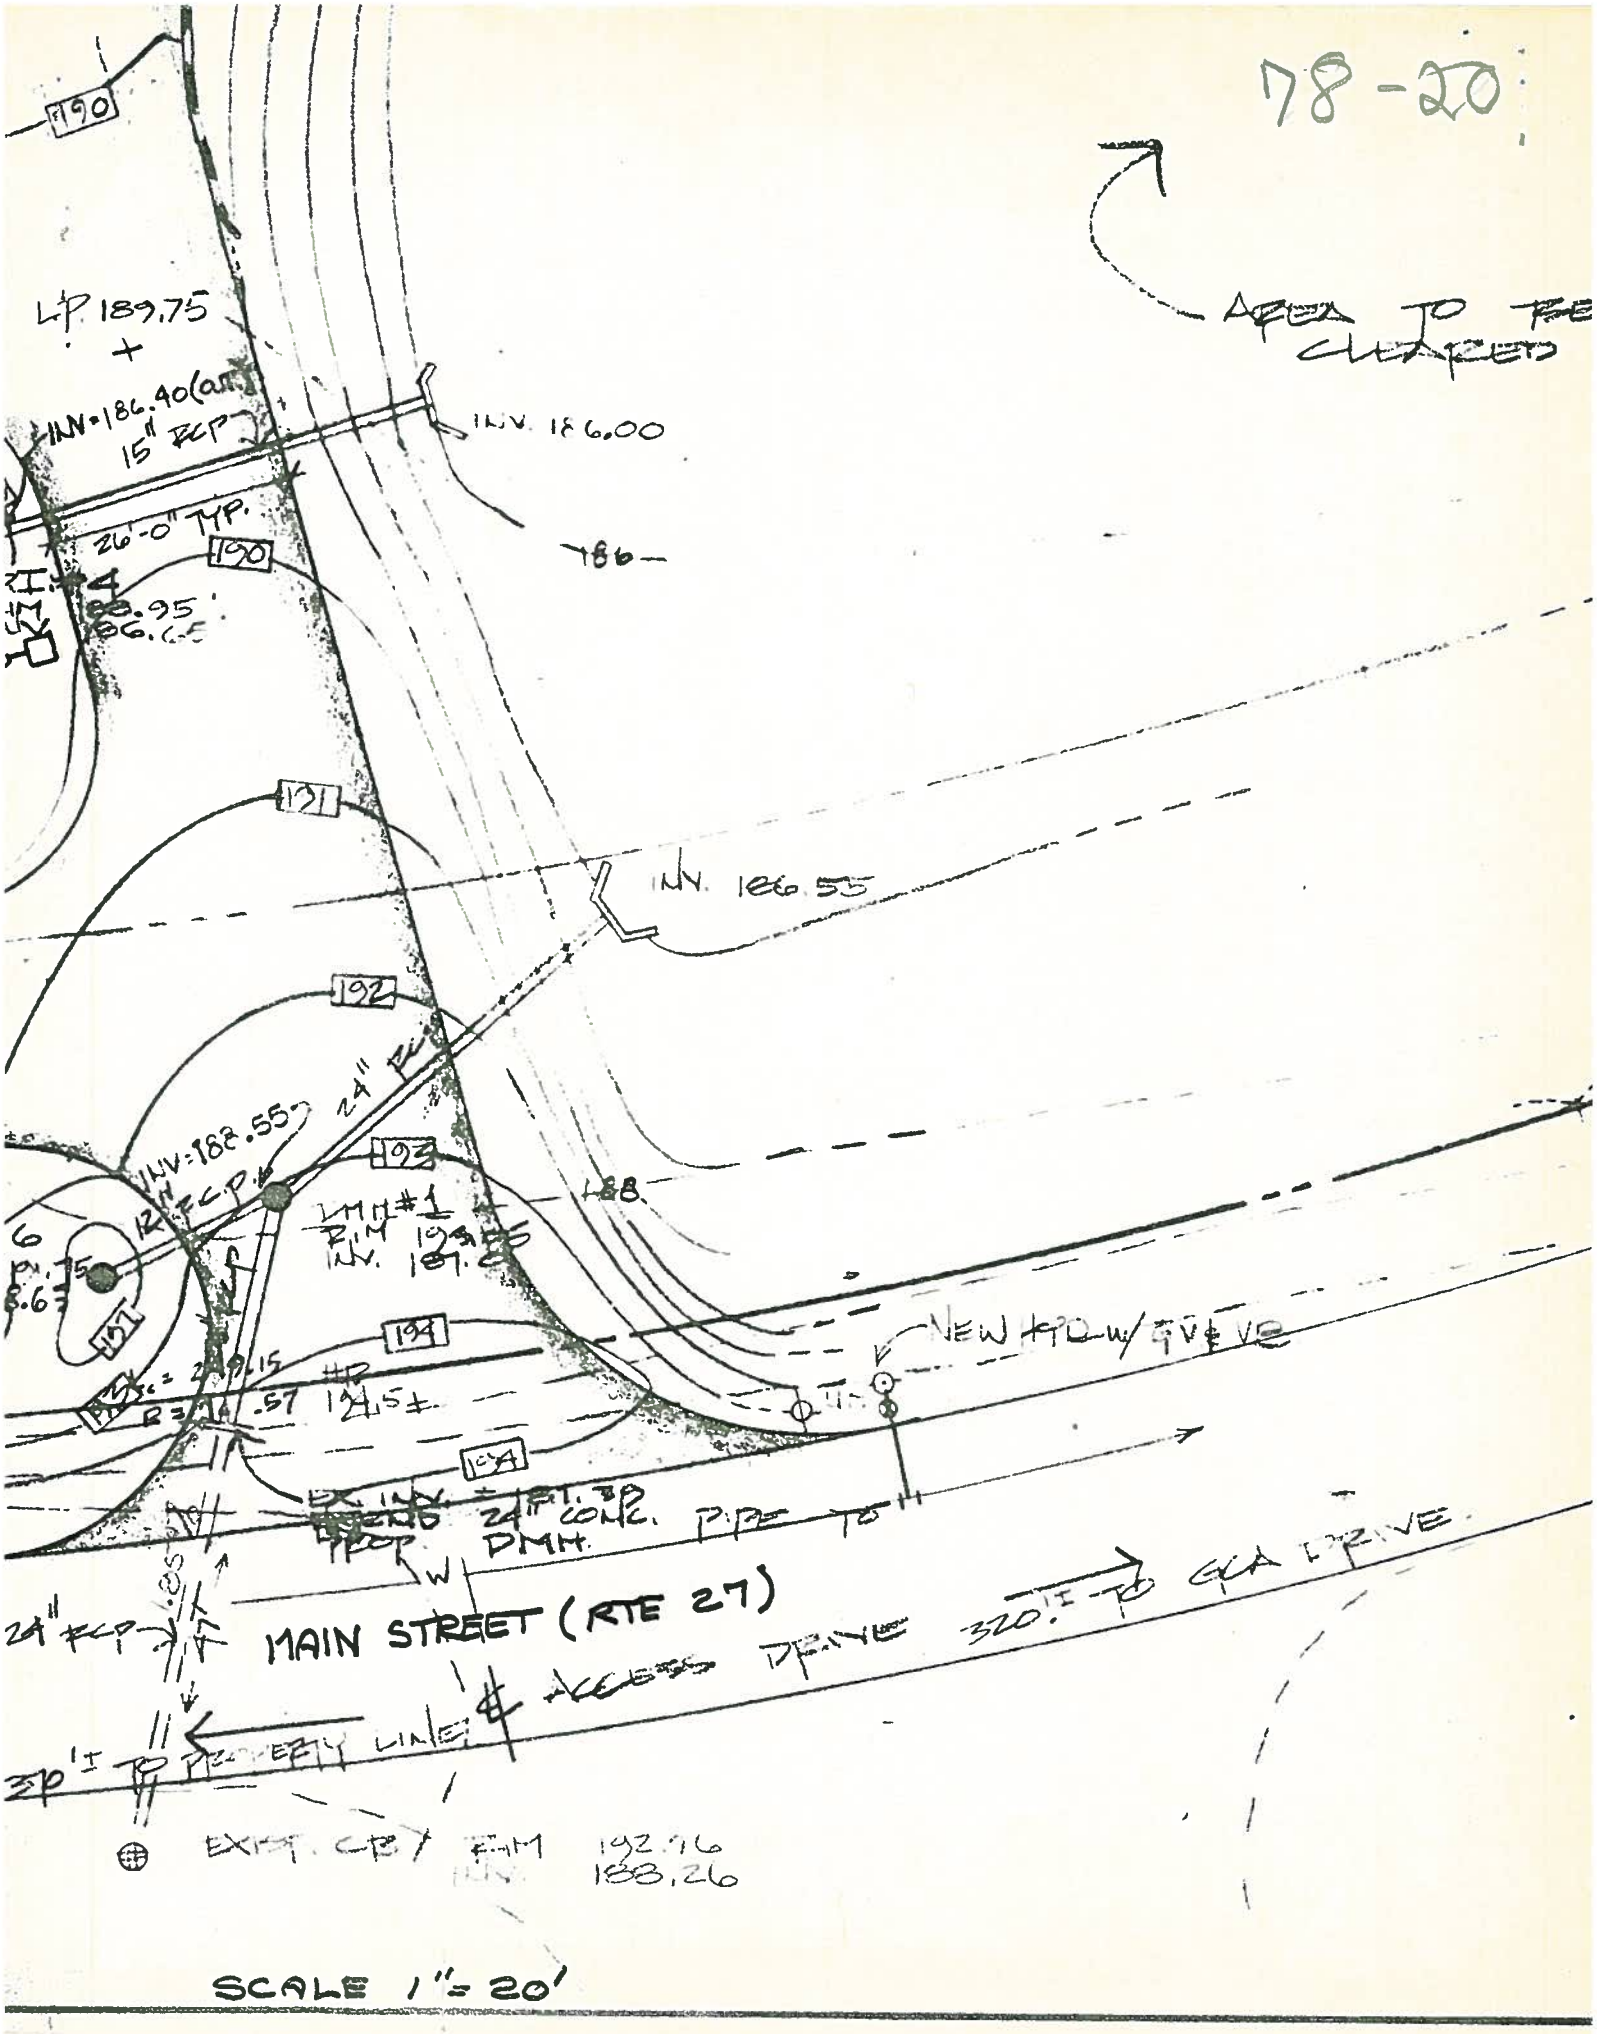
78-20
AREA TO BE CLEARED
190
L.P. 189.75
INV=186.40(a.m.)
15" RCP
INV. 186.00
26'-0" TYP.
186
191
INV. 186.55
192
24" RCP
INV=188.55
12" RCP
193
LMH #1
RIM 193.55
INV. 187.
188
194
NEW HYD w/ GV & VB
194.5±
EX. INV. ± 187.38
24" CONC. PIPE TO
PROP. DMH.
MAIN STREET (RTE 27)
24" RCP
320'± TO GCA DRIVE
ACCESS DRIVE
320'± TO PROPERTY LINE
EXIST. CB / RIM 192.76
INV. 188.26
SCALE 1" = 20'