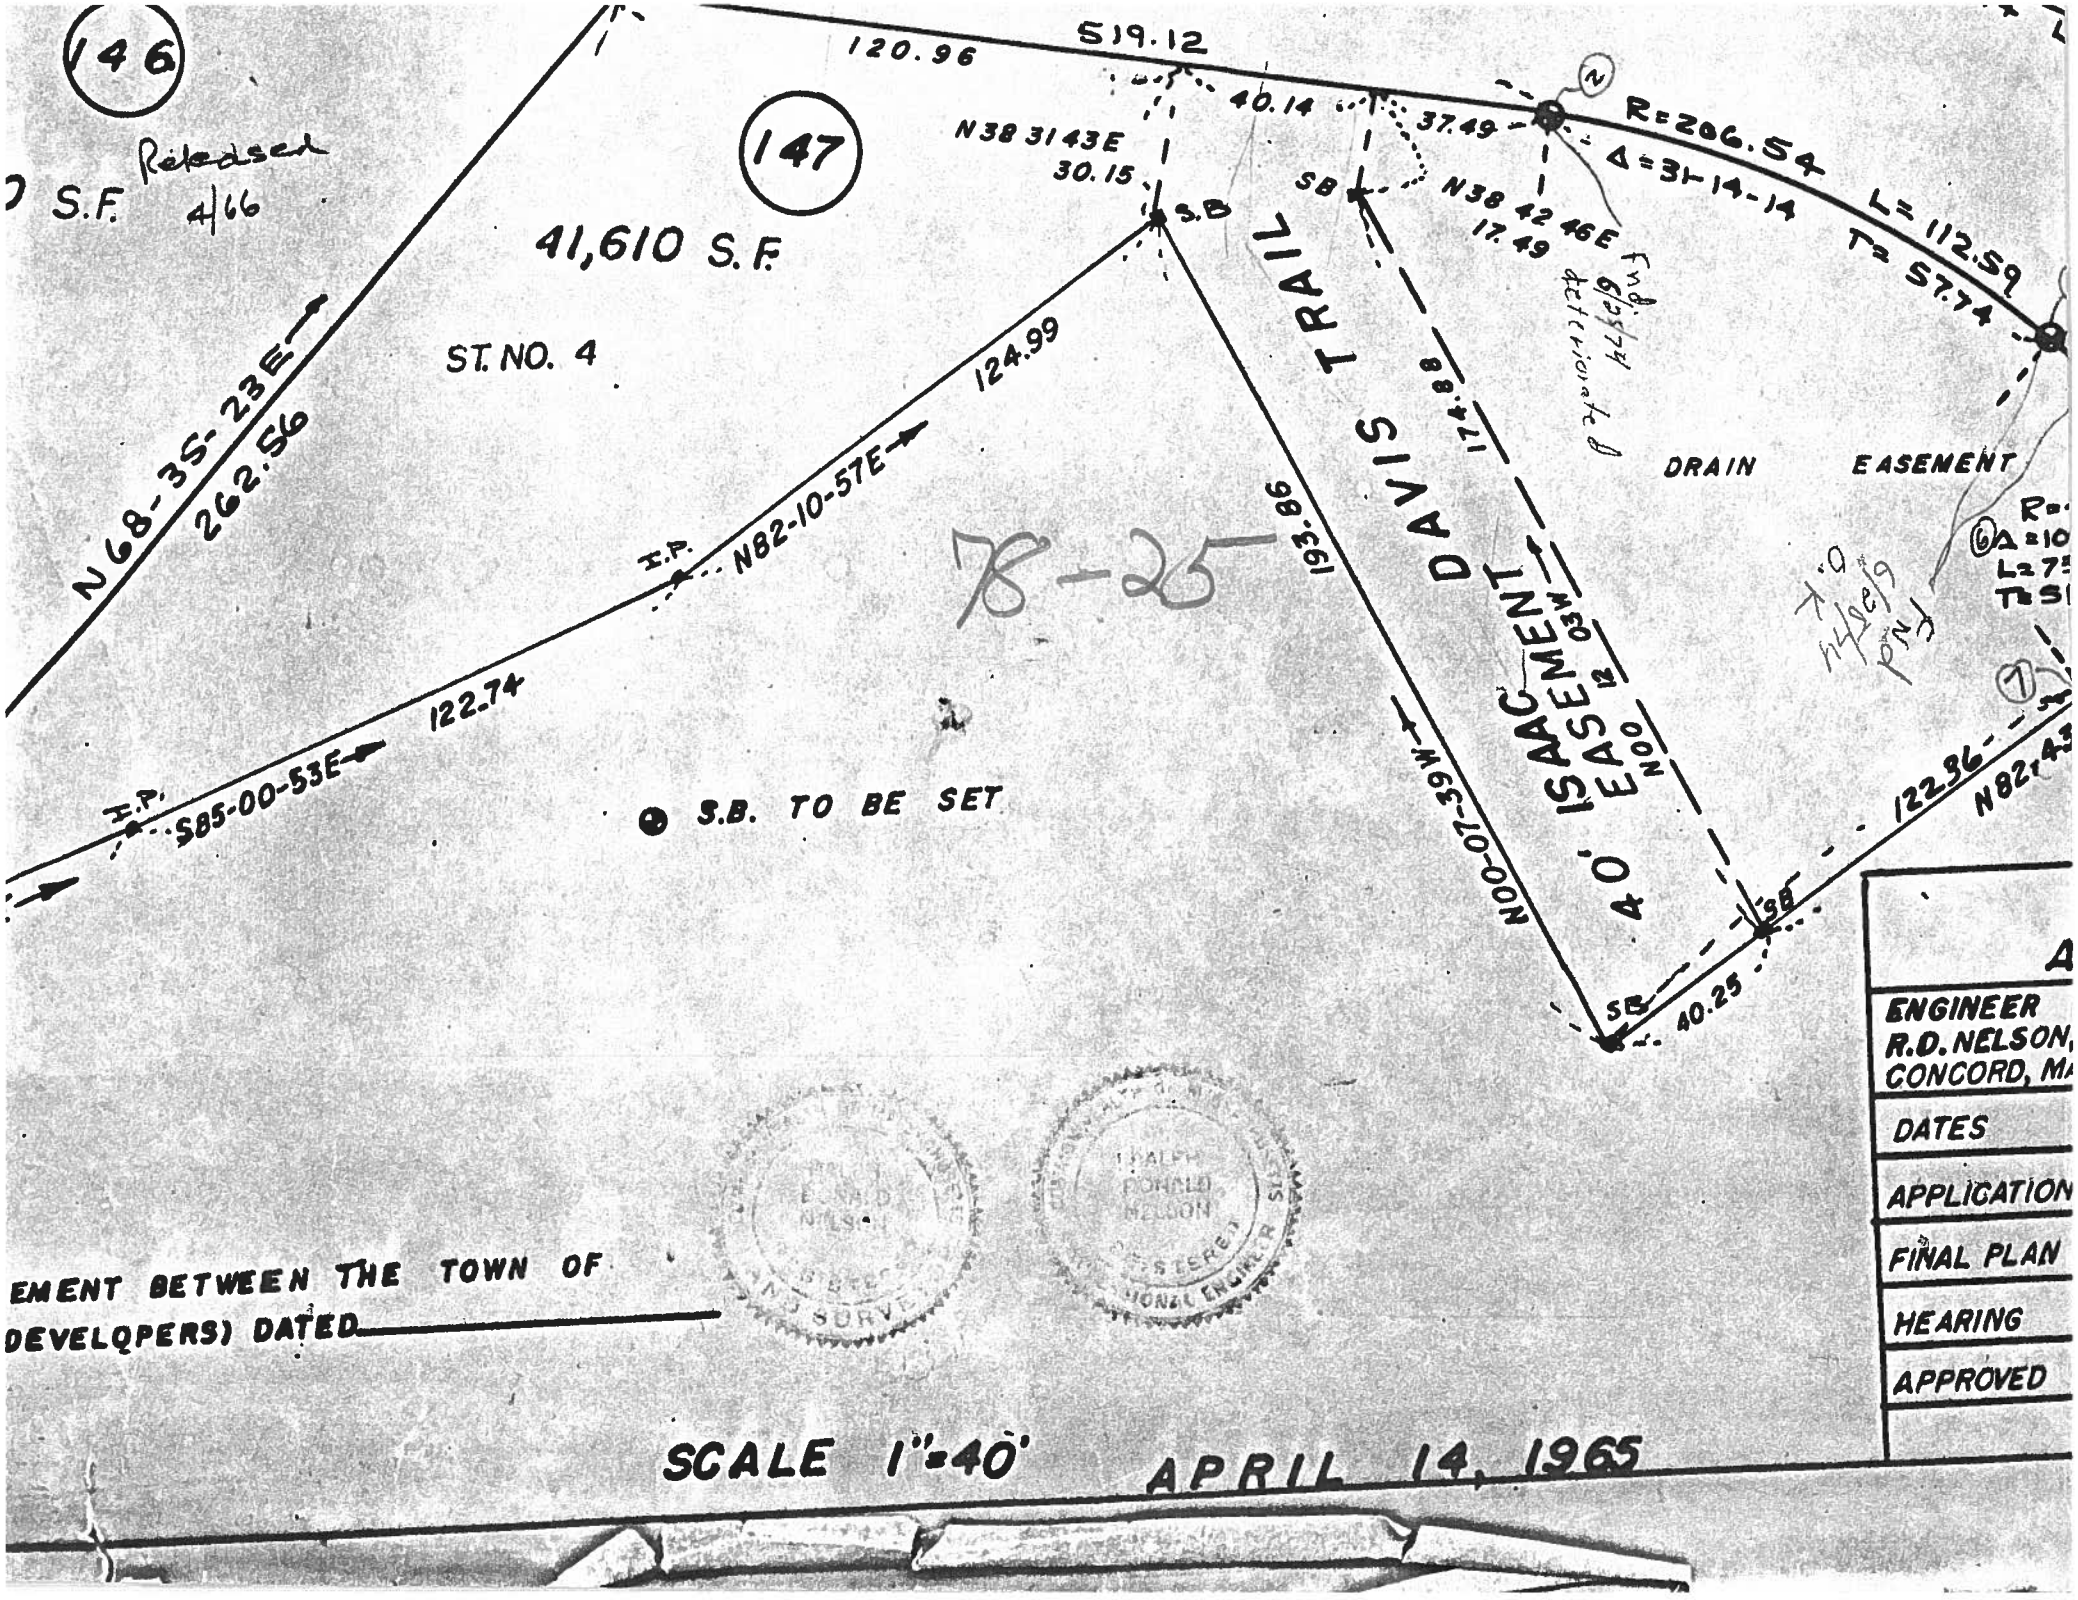
146
147
Released 4/66
S.F.
41,610 S.F.
ST. NO. 4
N68-35-23E
262.56
120.96
519.12
40.14
37.49
R=206.54
Δ=31-14-14
L=112.59
T=57.74
N38 31 43E
30.15
S.B
SB
N38 42 46E
17.49
Fnd. 6/25/74 deteriorated
DAVIS TRAIL
174.88
DRAIN EASEMENT
124.99
N82-10-57E
I.P.
193.86
78-25
ISAAC EASEMENT
N00 12 03W
N00-07-39W
40'
122.74
S85-00-53E
S.B. TO BE SET
122.36
N82-43
40.25
EMENT BETWEEN THE TOWN OF
DEVELOPERS) DATED
ENGINEER
R.D. NELSON,
CONCORD, MA
DATES
APPLICATION
FINAL PLAN
HEARING
APPROVED
SCALE 1"=40'
APRIL 14, 1965