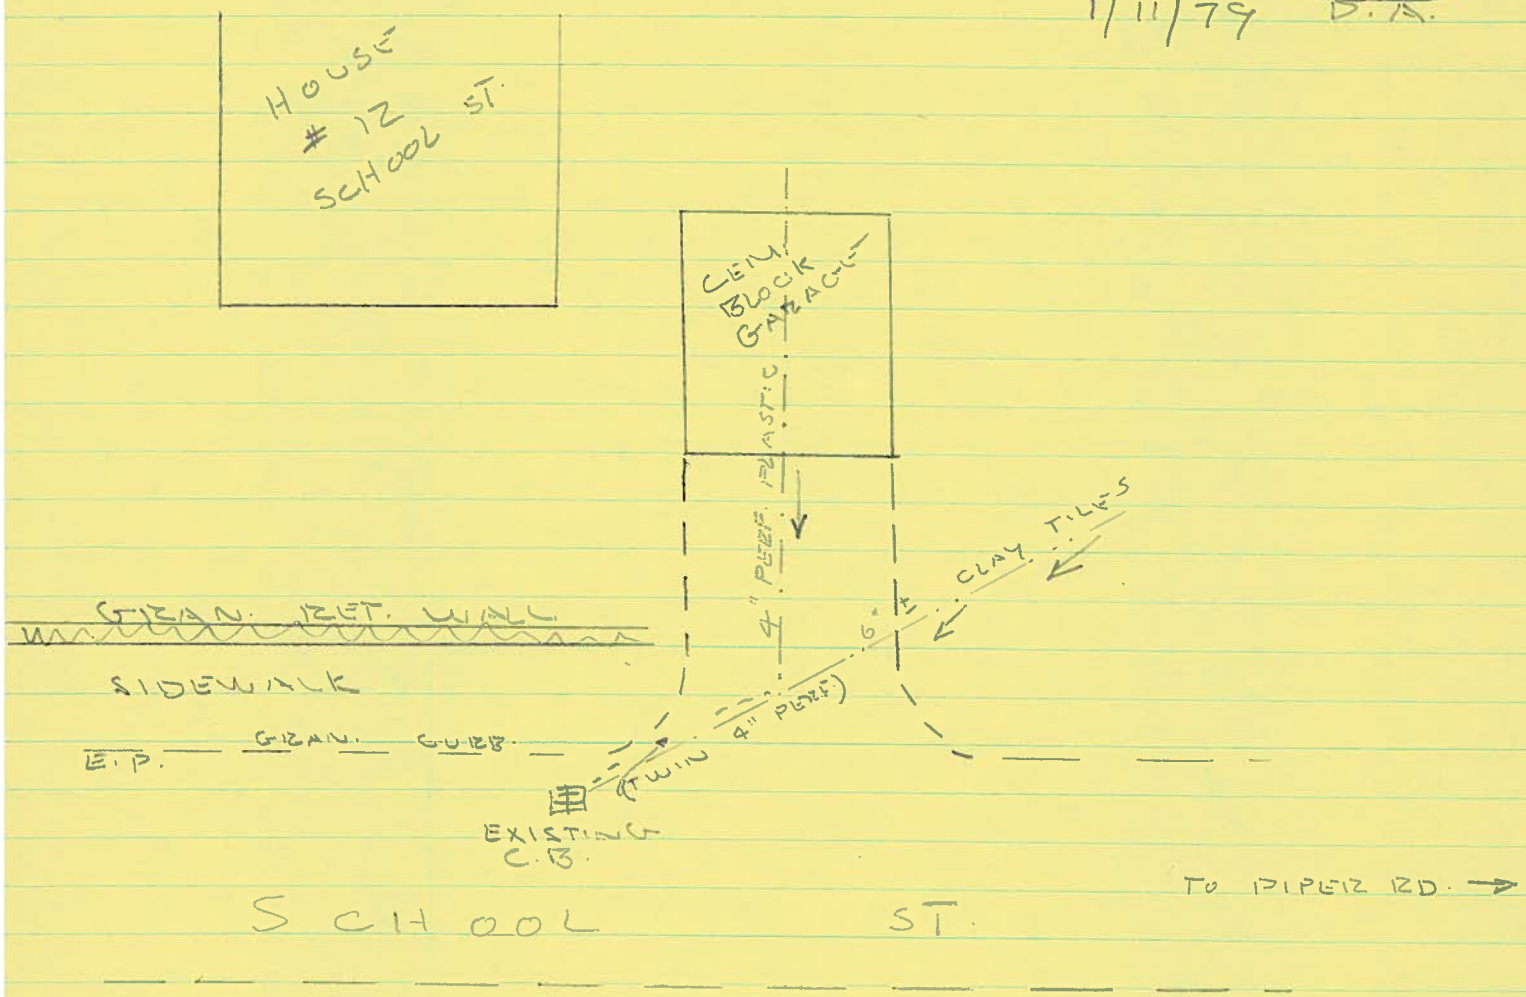PERMIT 79-1
1/11/79 D.A.