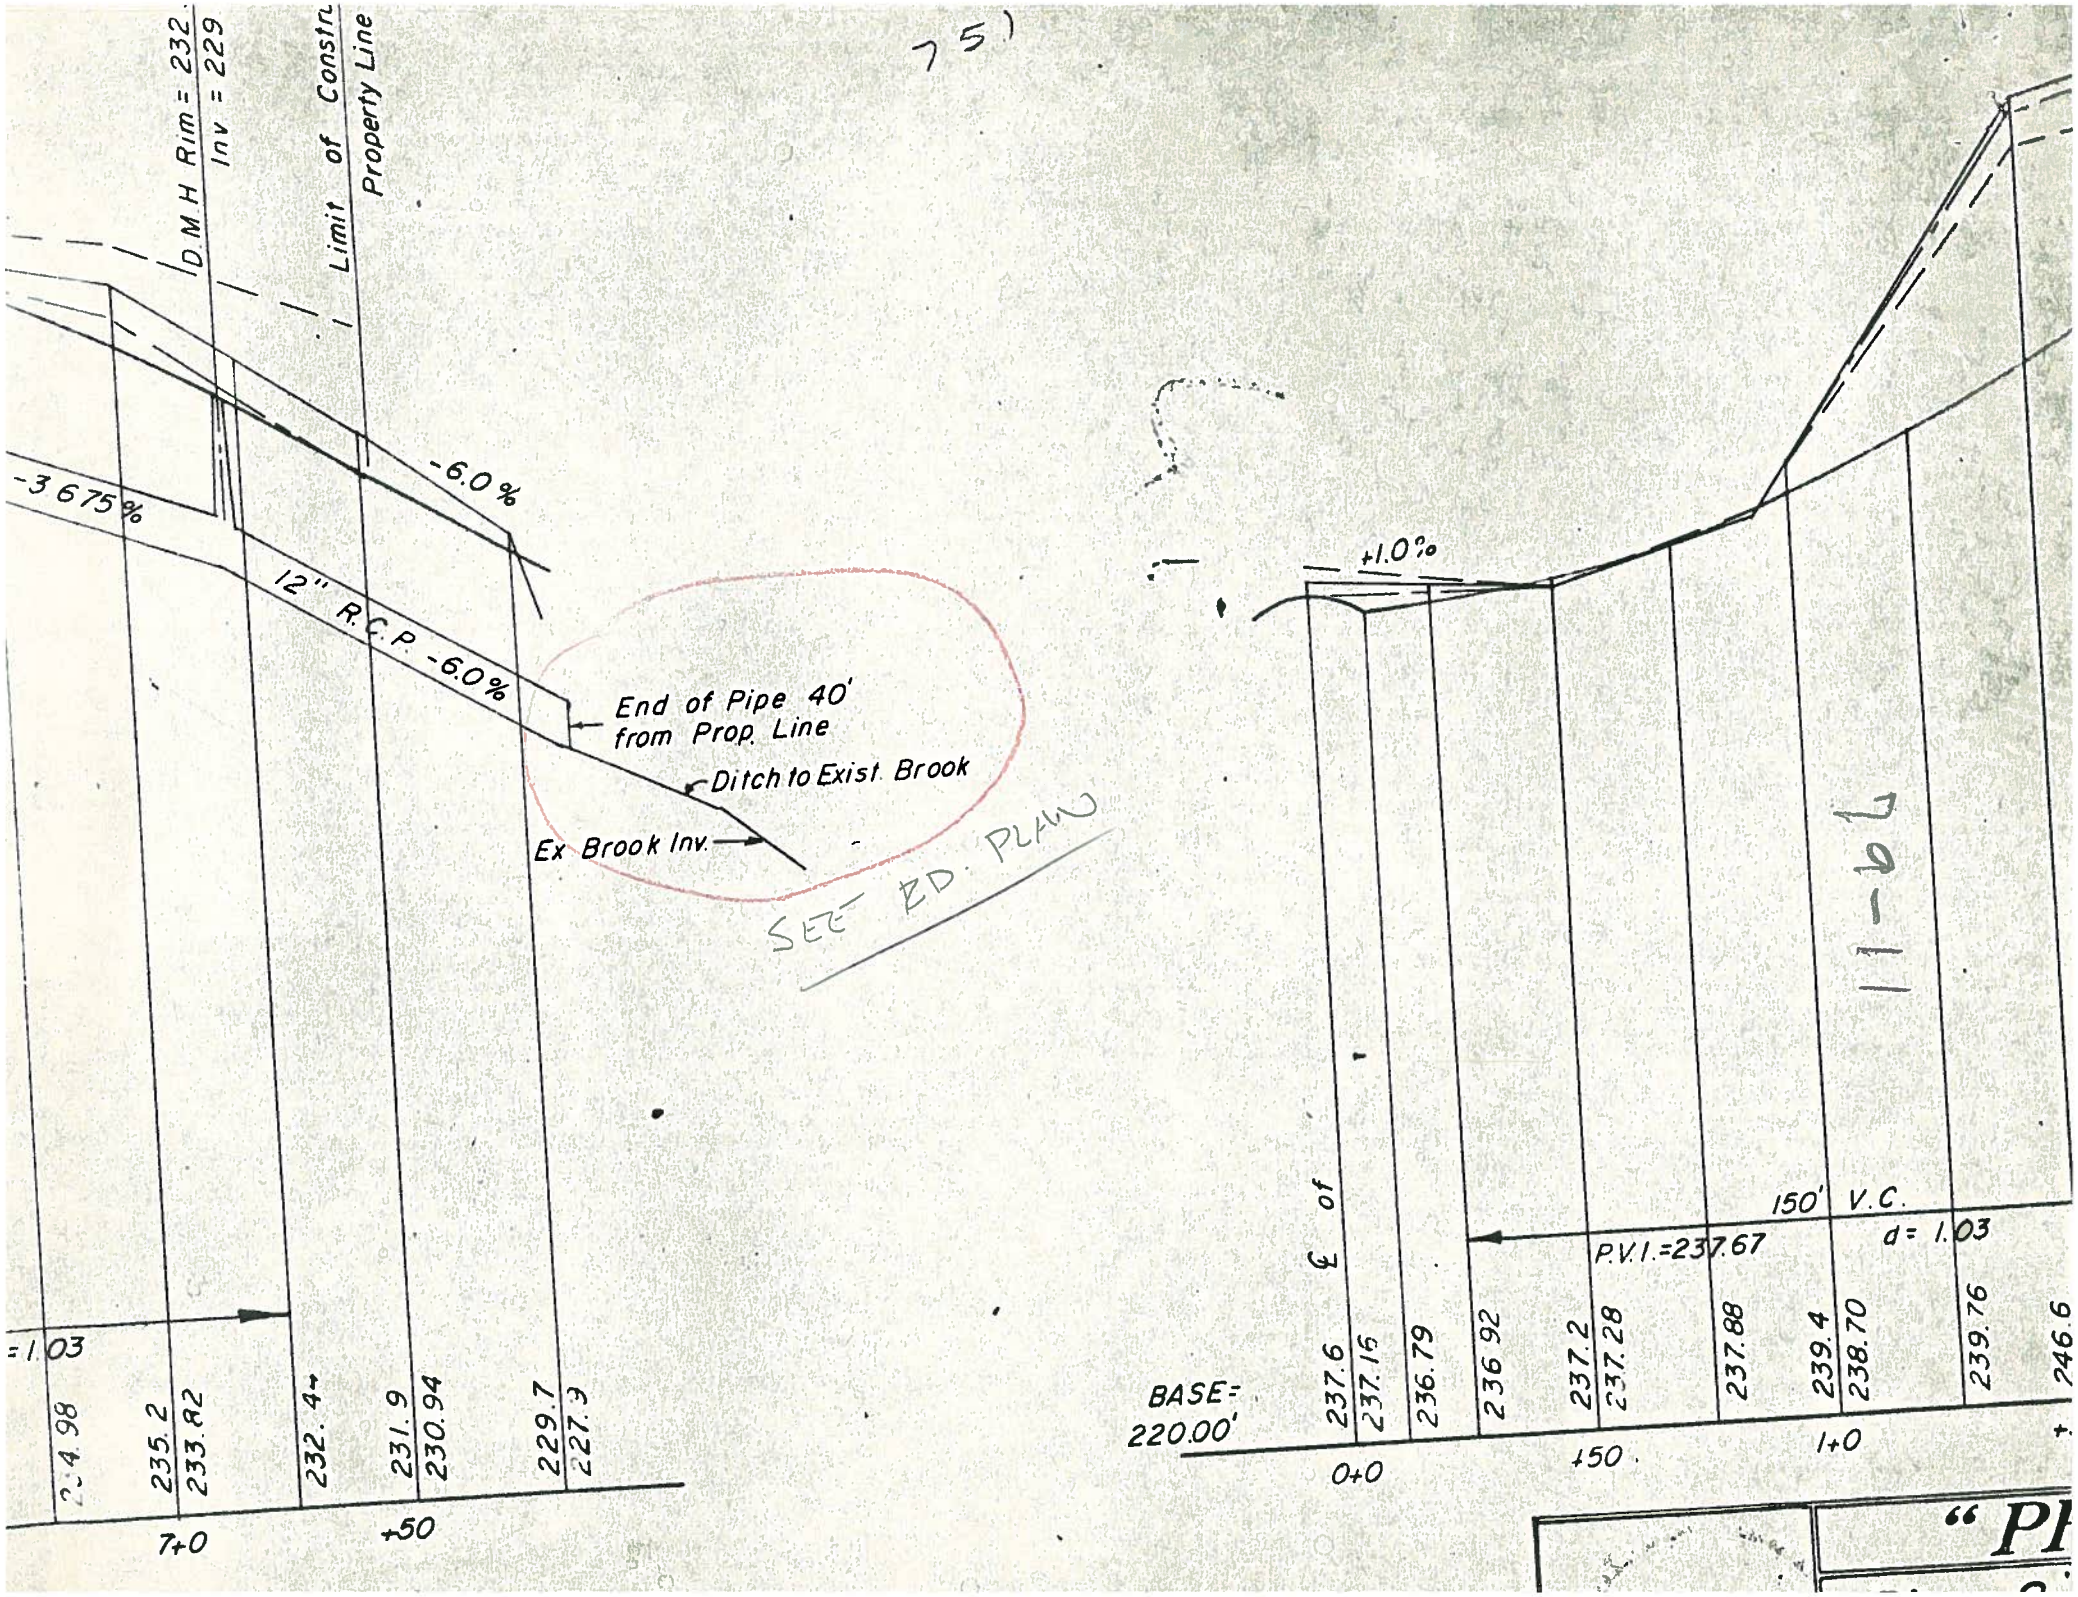

751
D.M.H Rim = 232.
Inv = 229
Limit of Constr
Property Line
-6.0%
-3.675%
12" R.C.P. -6.0%
End of Pipe 40' from Prop. Line
Ditch to Exist. Brook
Ex Brook Inv.
SEE RD. PLAN
=1.03
234.98
235.2
233.82
232.4
231.9
230.94
229.7
227.9
7+0
+50
+1.0%
℄ of
150' V.C.
P.V.I.=237.67
d= 1.03
BASE= 220.00'
237.6
237.16
236.79
236.92
237.2
237.28
237.88
239.4
238.70
239.76
246.6
0+0
+50
1+0
11-64
"PI