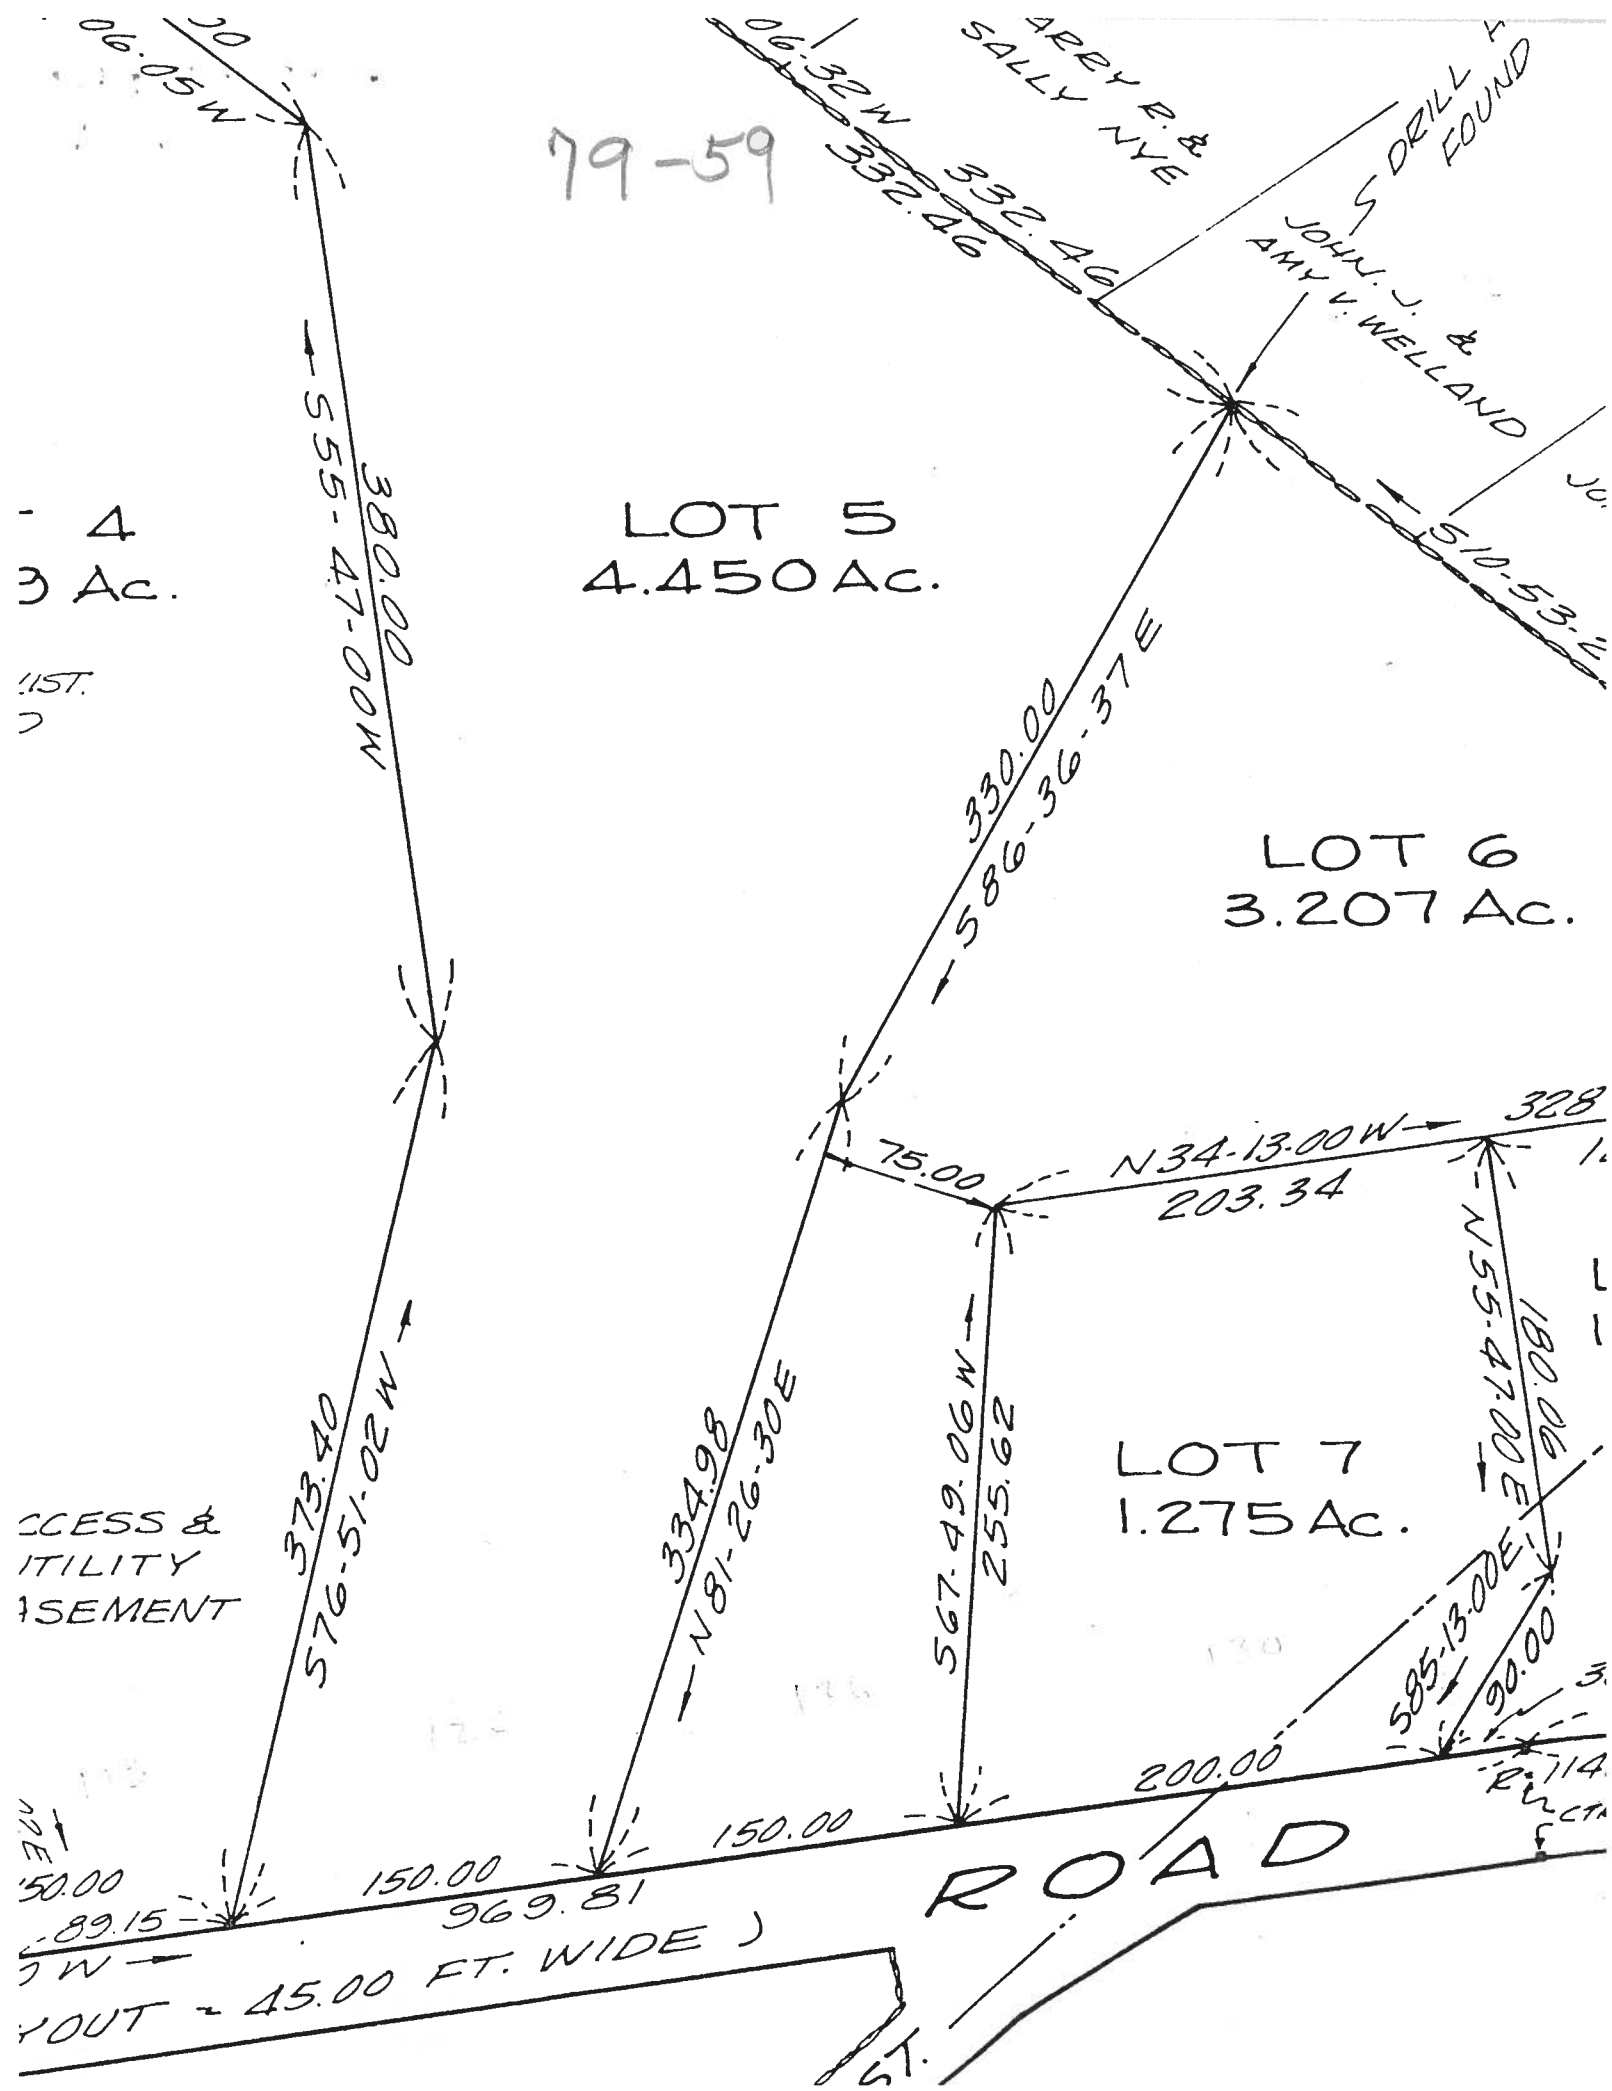
79-59
06.05W
06.32W
332.46
332.46
ARRY R. & SALLY NYE
DRILL FOUND
JOHN. J. & AMY V. WELLAND
S10-53-2
S55-47-00W
380.00
LOT 5
4.450 Ac.
4
3 Ac.
330.00
S86-36-37E
LOT 6
3.207 Ac.
75.00
N34-13-00W
203.34
328
N55-47-00E
180.06
LOT 7
1.275 Ac.
373.40
S76-51-02W
334.98
N81-26-30E
S67-49-06W
255.62
CCESS &
ITILITY
ASEMENT
S85-13-00E
90.00
200.00
150.00
150.00
150.00
969.81
89.15
ROAD
YOUT - 45.00 FT. WIDE)
ST.