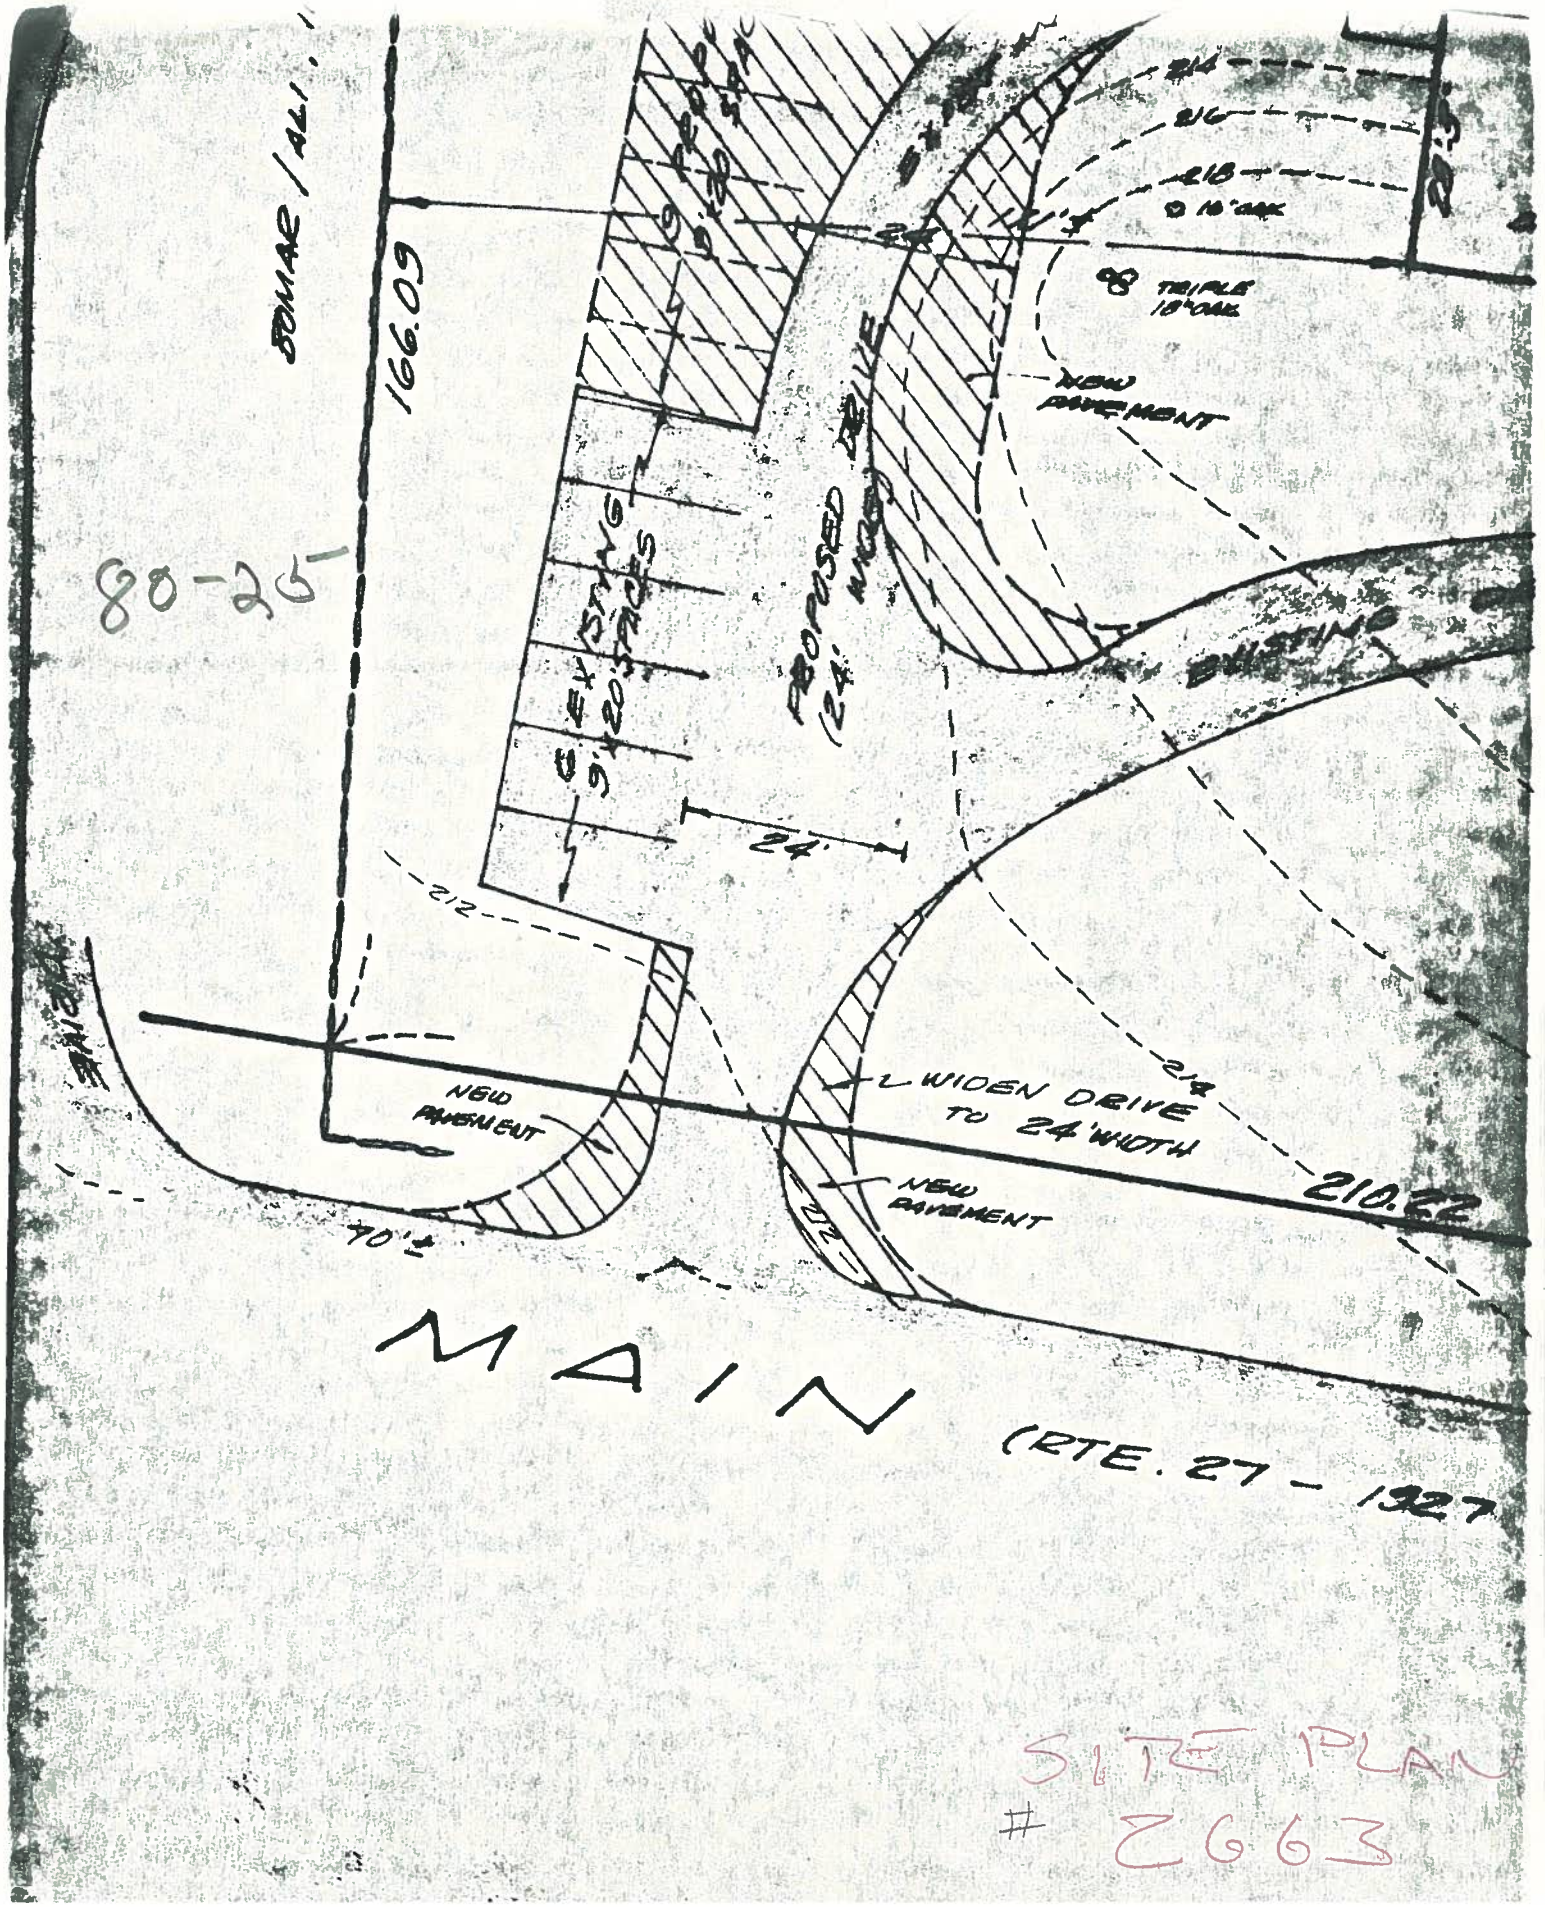

80-25

SITE PLAN
2663