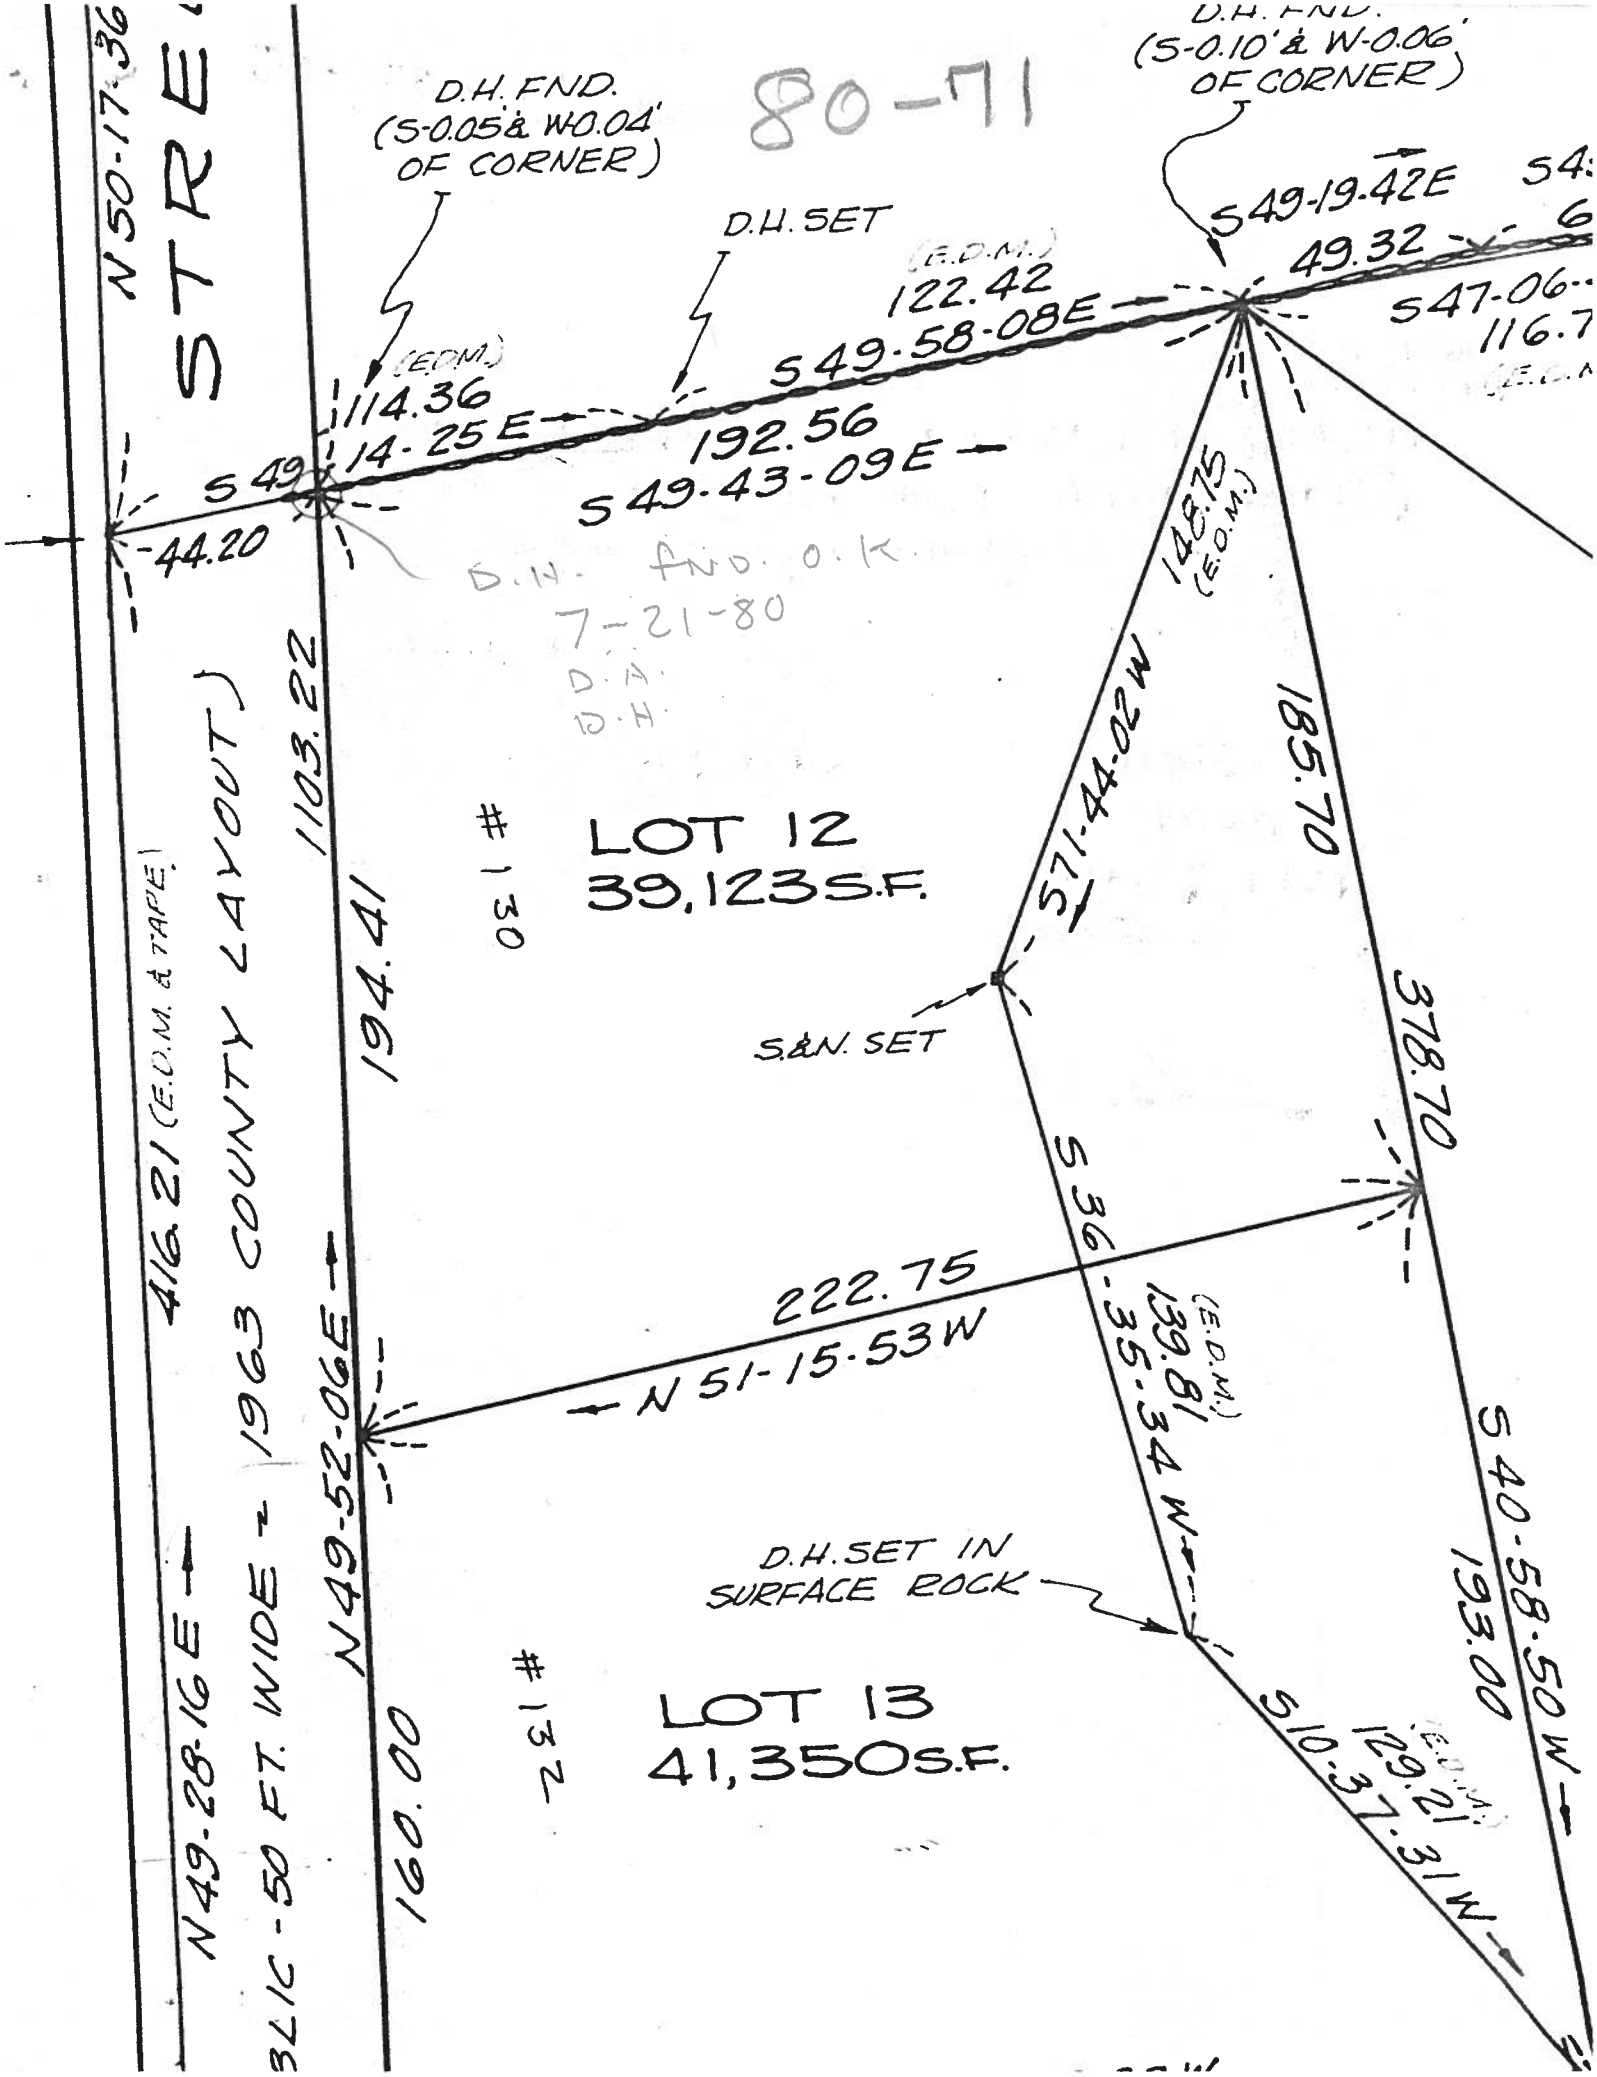
80-71
STRE
N 50-17-36
D.H. FND.
(S-0.05' & W-0.04'
OF CORNER)
D.H. SET
D.H. FND.
(S-0.10' & W-0.06'
OF CORNER)
S 49-19-42E
49.32
S 47-06-
116.7
(E.D.M.)
122.42
S 49-58-08E
(E.D.M.)
114.36
14-25E
192.56
S 49-43-09E
S 49
44.20
D.H. FND. O.K.
7-21-80
D.A.
D.H.
148.75
(E.D.M.)
S 71-44-02W
185.70
1103.22
194.41
#130
LOT 12
39,123 S.F.
S.&N. SET
378.70
S 36-35-34 W
(E.D.M.)
139.81
222.75
N 51-15-53W
S 40-58-50 W
193.00
D.H. SET IN
SURFACE ROCK
S 10-37-31 W
(E.D.M.)
129.21
#132
LOT 13
41,350 S.F.
416.21 (E.D.M. & TAPE)
1963 COUNTY LAYOUT)
N 49-52-06E
N 49-28-16E
BLIC - 50 FT. WIDE
160.00