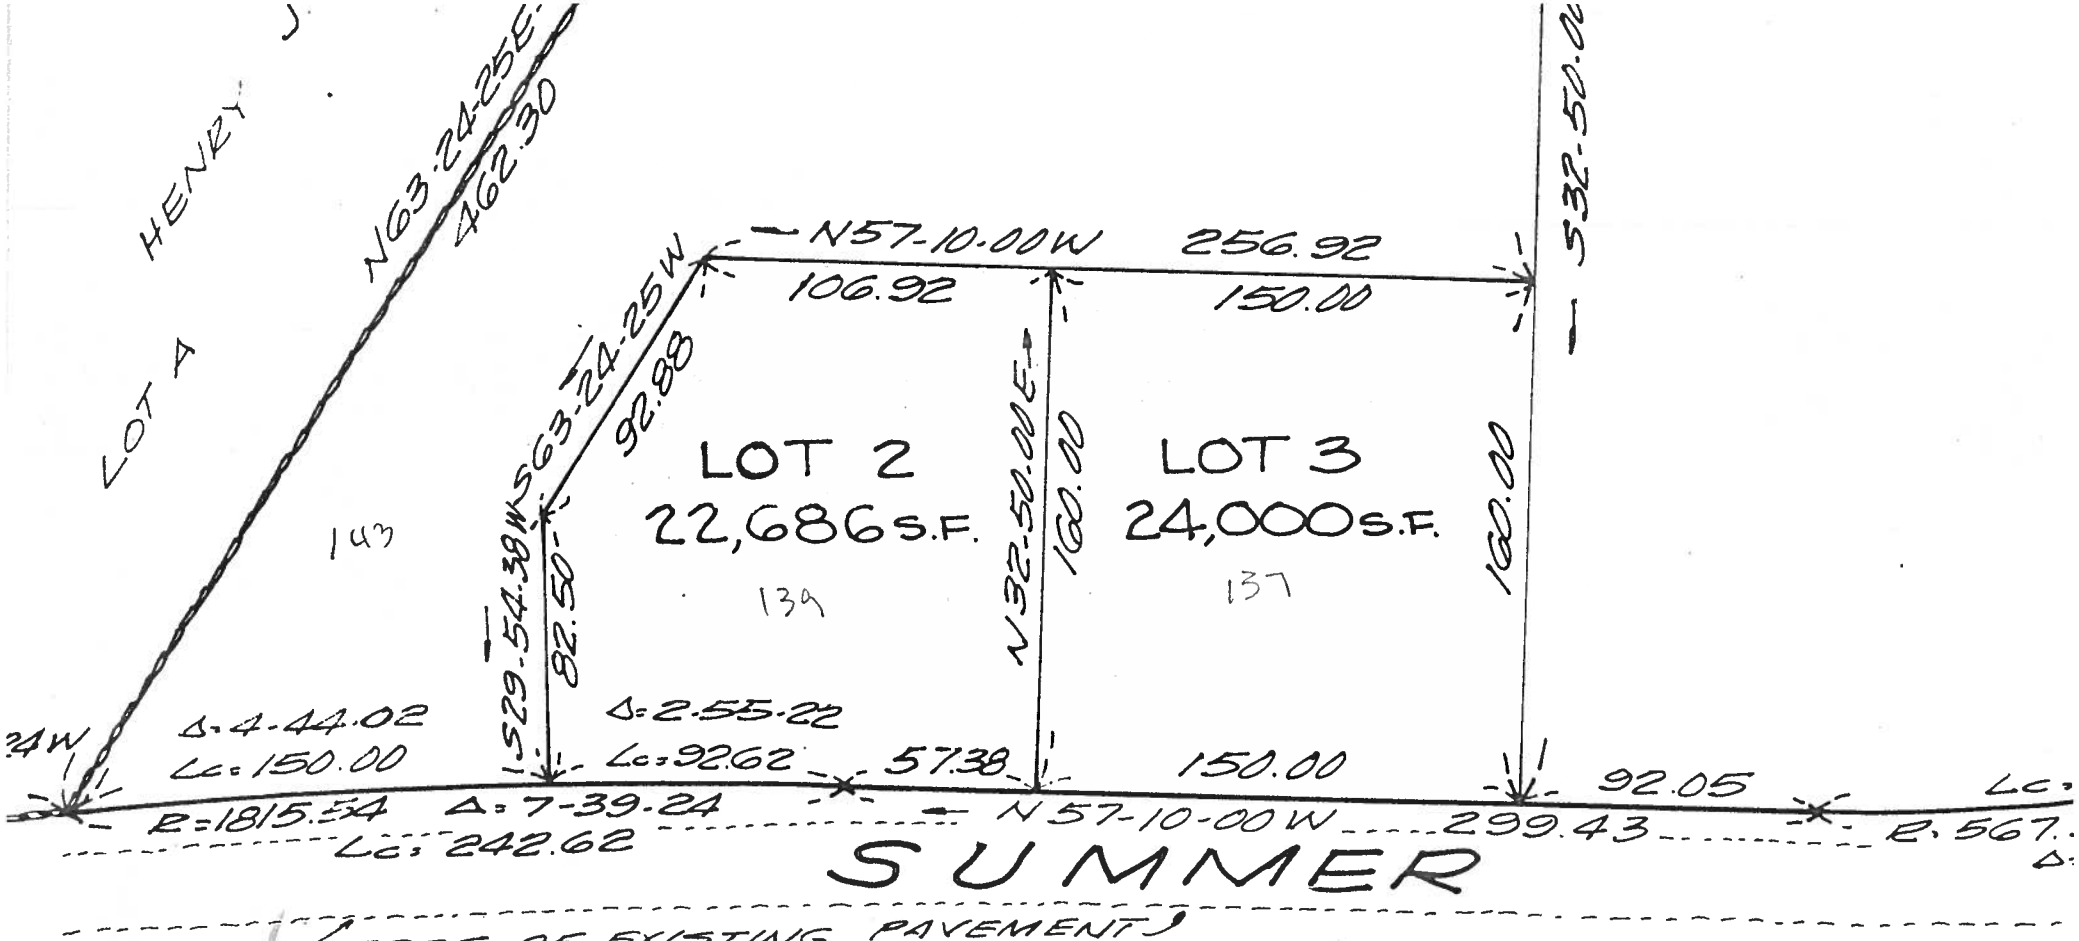
HENRY
N63-24-25E
462.30
LOT A
143
N57-10-00W
256.92
106.92
150.00
S32-50-00
S63-24-25W
92.88
LOT 2
22,686 S.F.
139
N32-50-00E
160.00
LOT 3
24,000 S.F.
137
160.00
S29-54-39W
82.50
Δ=4-44-02
Lc=150.00
Δ=2-55-22
Lc=92.62
57.38
150.00
92.05
R=1815.54
Δ=7-39-24
Lc=242.62
N57-10-00W
299.43
SUMMER
(EDGE OF EXISTING PAVEMENT)

87-08