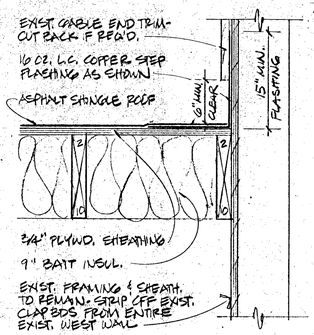

5 SECTION
1 1/2"=1'-0"

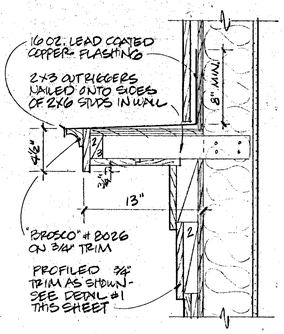

4 DETAIL
1 1/2"=1'-0"

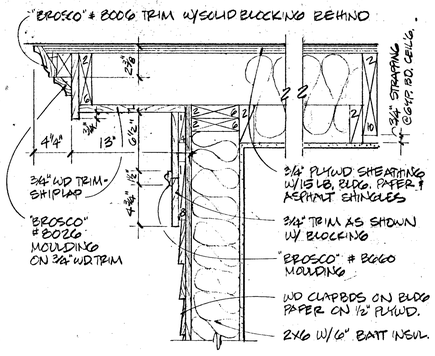

3 SECTION
1 1/2"=1'-0"

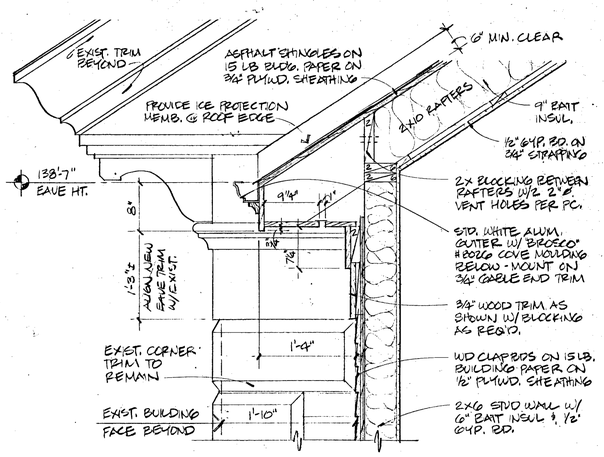

2 SECTION
1"=1'-0"

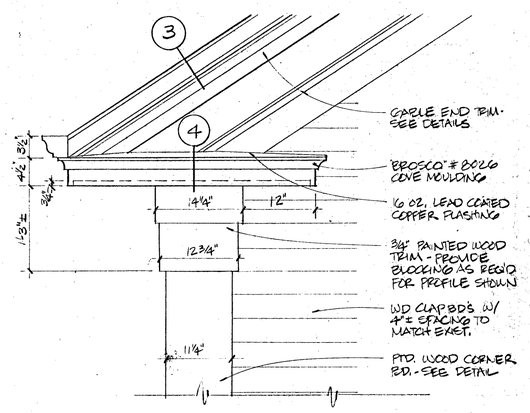

1 DETAIL: ELEV.
1"=1'-0"

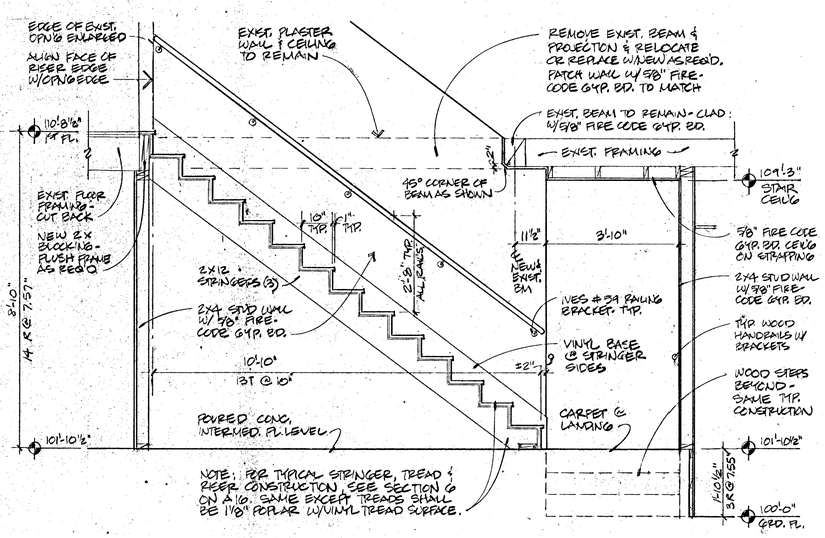

15 SECTION
1/2"=1'-0"

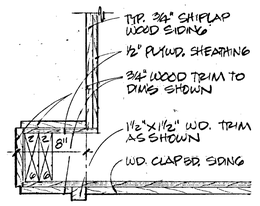

14 DETAIL - PLAN
1 1/2"=1'-0"

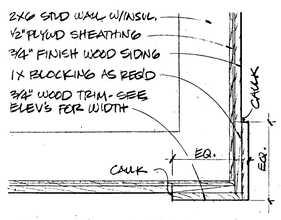

11 DETAIL - TYP @ ALL CORNERBDS.
1 1/2"=1'-0"

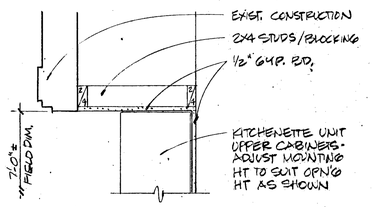

8 DETAIL: SECTION @ HEAD
1"=1'-0"

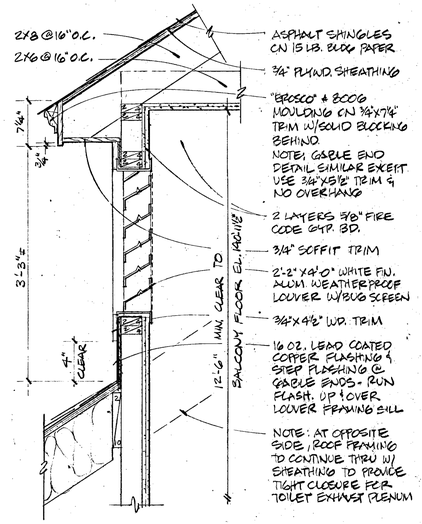

6 SECTION
1"=1'-0"

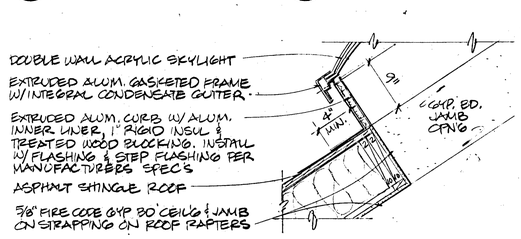

12 DETAIL
1"=1'-0"

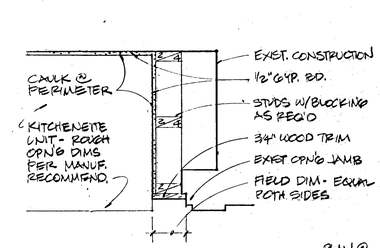

9 DETAIL: PLAN @ JAMBS
1"=1'-0"

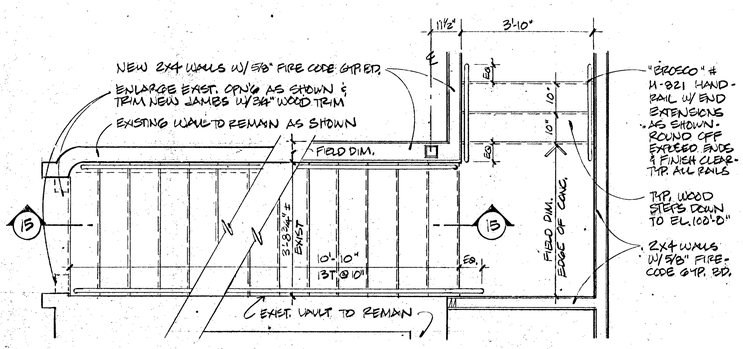

STAIR "B" PLAN
1/2"=1'-0"

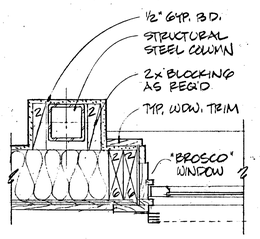

13 DETAIL - TYP.
1 1/2"=1'-0"

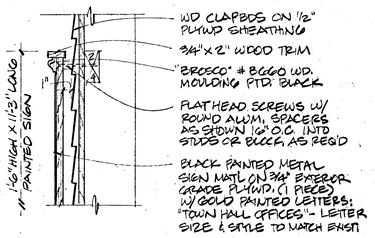

10 DETAIL
1 1/2"=1'-0"

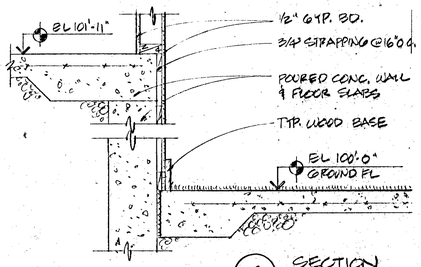

7 SECTION
1"=1'-0"

Additions and Renovations to
THE ACTON TOWN HALL
Acton, Massachusetts

REGISTERED ARCHITECT No. 1234 COMMONWEALTH OF MASSACHUSETTS

title: SECTIONS & DETAILS			drawing: A15
ROBERT G. NEILEY ARCHITECTS 286 Congress Street, Boston MA 02210			
drawn by MP	job 8523	scale NOTED	date 4-6-87