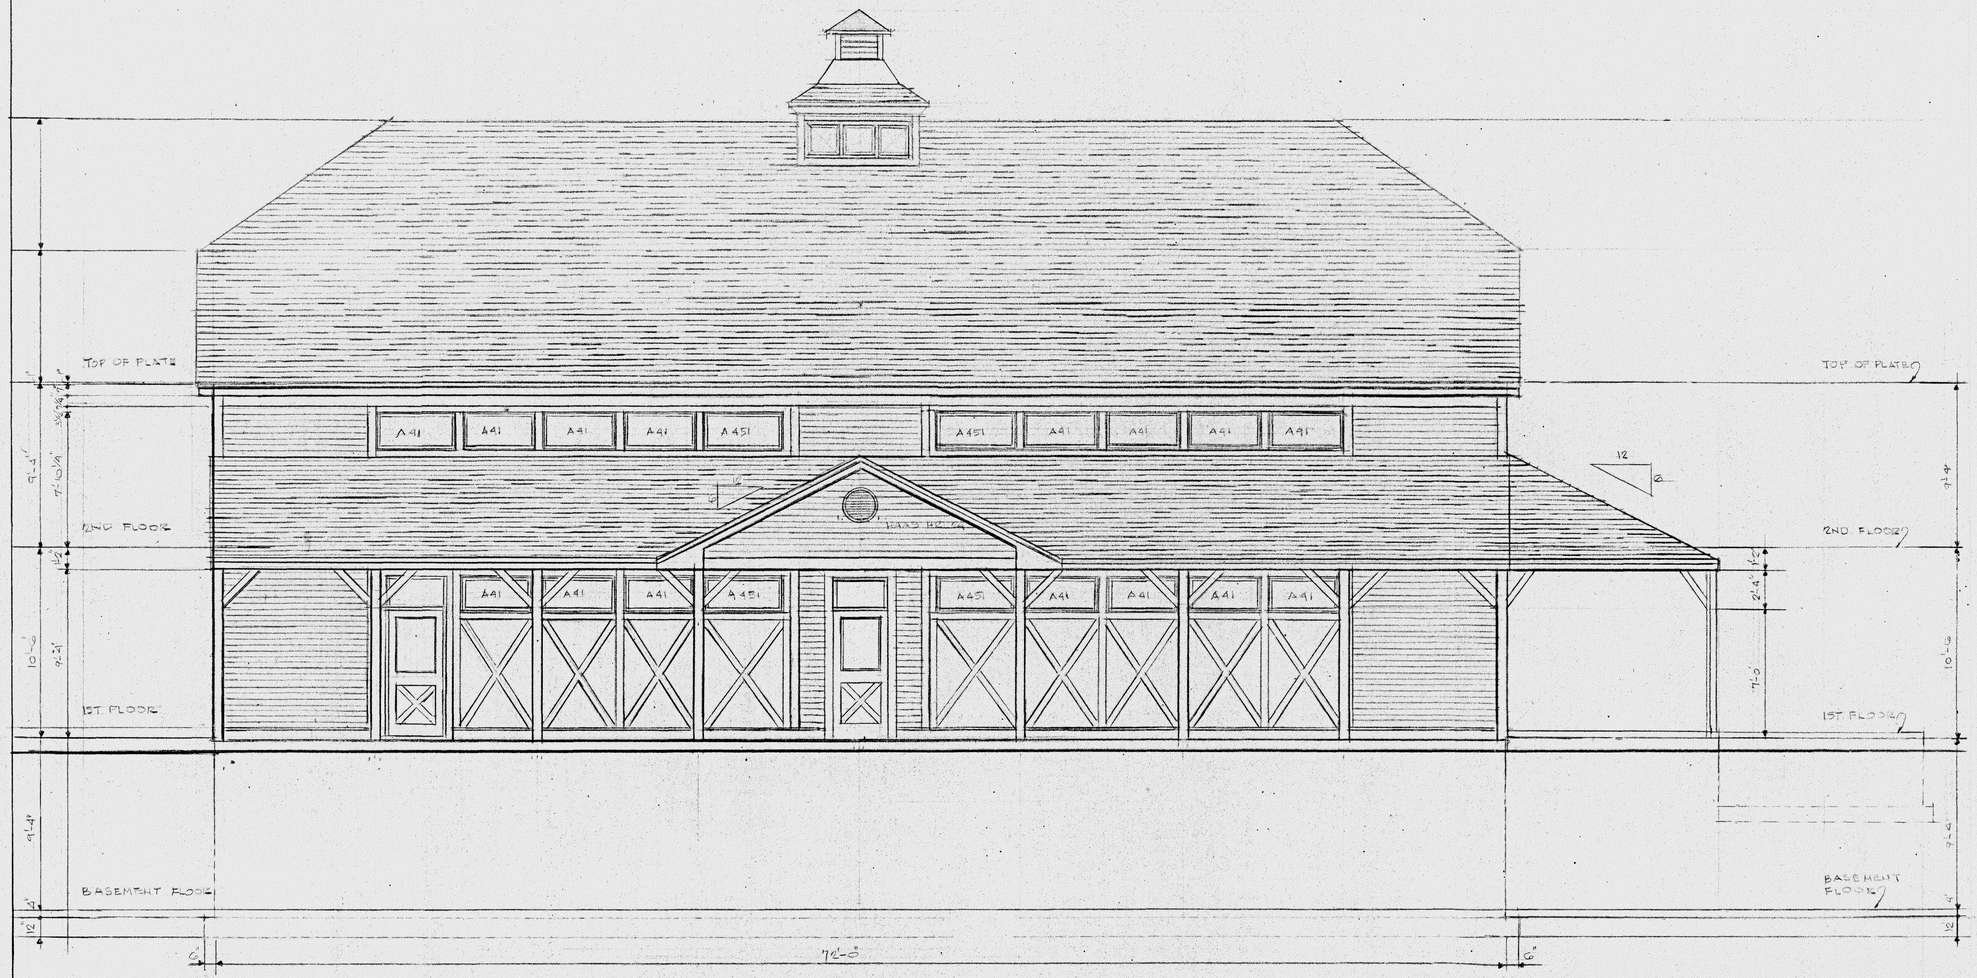

FRONT ELEVATION

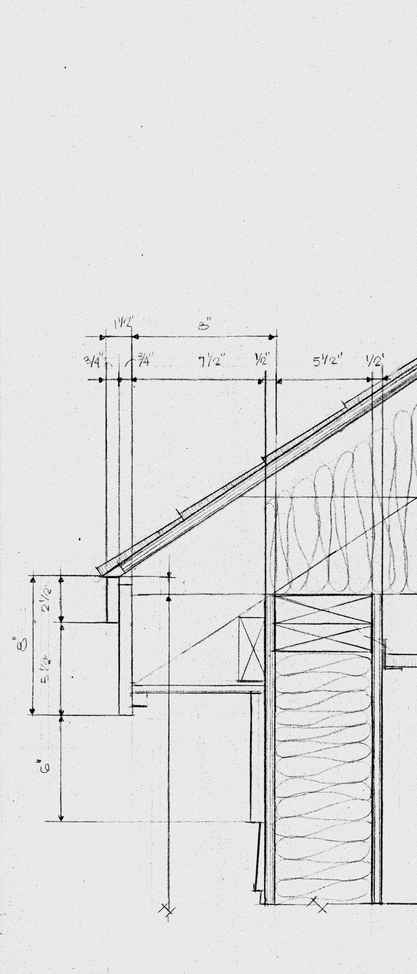

SCALE: ¼"=1'-0"

REVISIONS		
Nº	DATE	LOCATION

FOOD PREPARATION BUILDING
IDYLWILDE FARMS INC.
362-364 CENTRAL STREET ACTON, MA

FRONT ELEVATION

SCALE: ¼"=1'-0"
DATE: 4/16
DR: ES CH: RJS
PROJ. NO. 2016-3

OF 6
A-4

E.J. REMPELAKIS ASSOCIATES ARCHITECTS
SUITE 201 179 GREAT ROAD ACTON MASSACHUSETTS 01720