RIGHT SIDE ELEVATION SCALE: 1/4" = 1'-0"

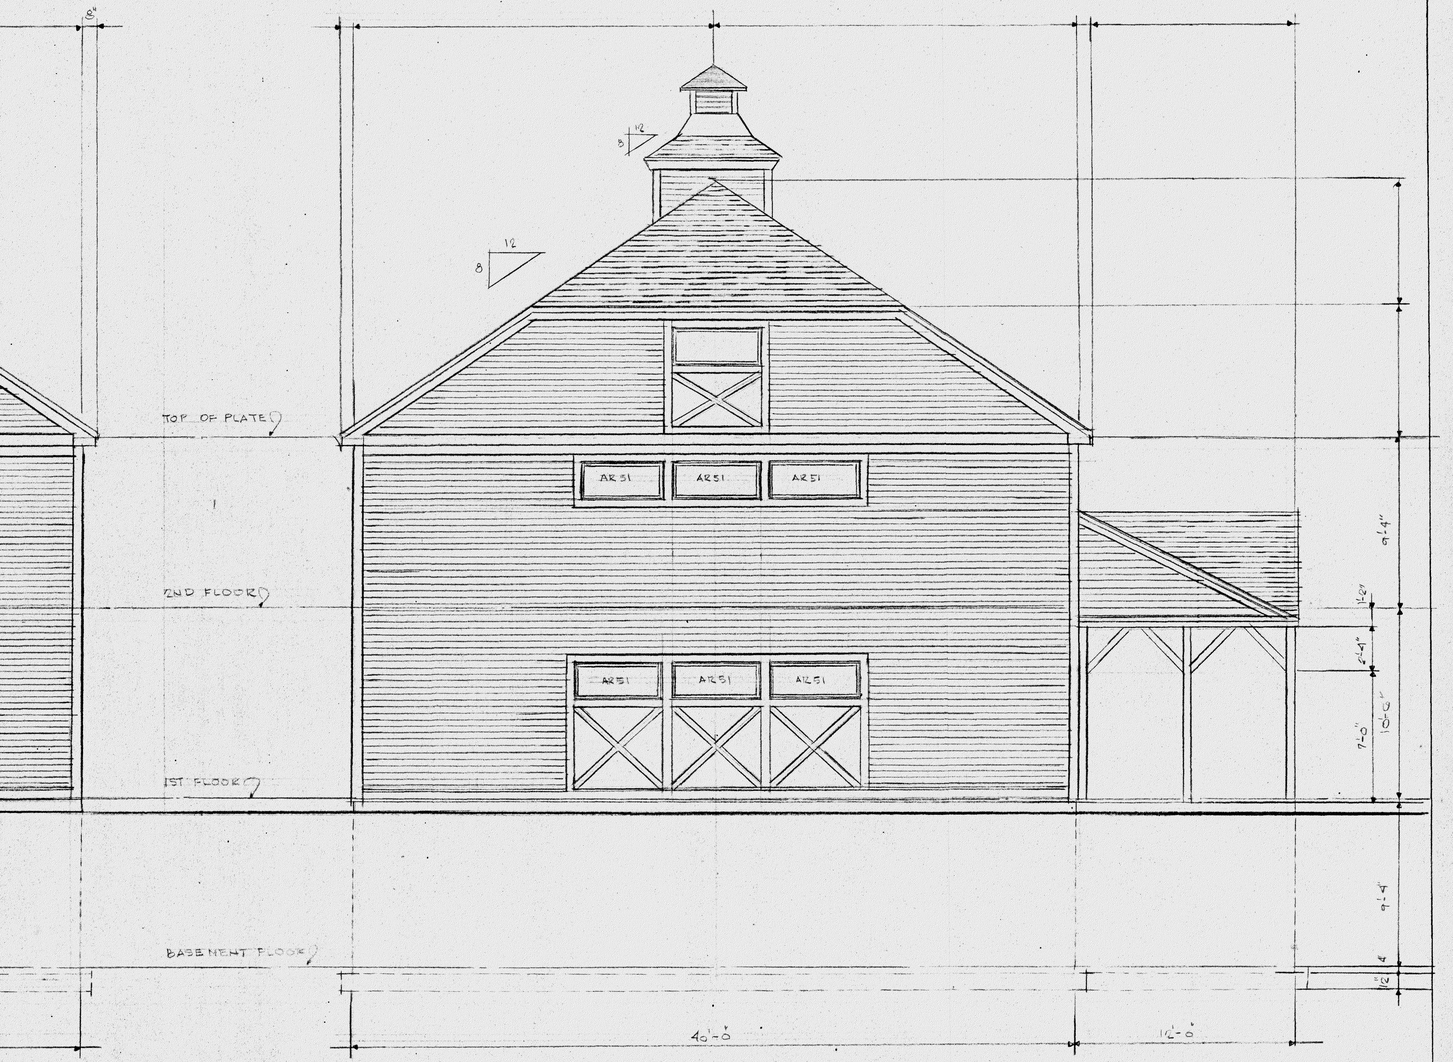

LEFT SIDE ELEVATION SCALE: 1/4" = 1'-0"

REVISIONS		
Nº	DATE	LOCATION

FOOD PREPARATION BUILDING
IDYLWILDE FARMS INC
362-364 CENTRAL STREET ACTON, MA

E.J. REMPELAKIS ASSOCIATES ARCHITECTS
SUITE 201 179 GREAT ROAD ACTON MASSACHUSETTS 01720

RIGHT SIDE ELEVATION
LEFT SIDE ELEVATION

SCALE: 1/4" = 1'-0"
DATE: 2016
DR: EJR CH. EJR
PROJ. NO. 2016-8

OF 6
A-6