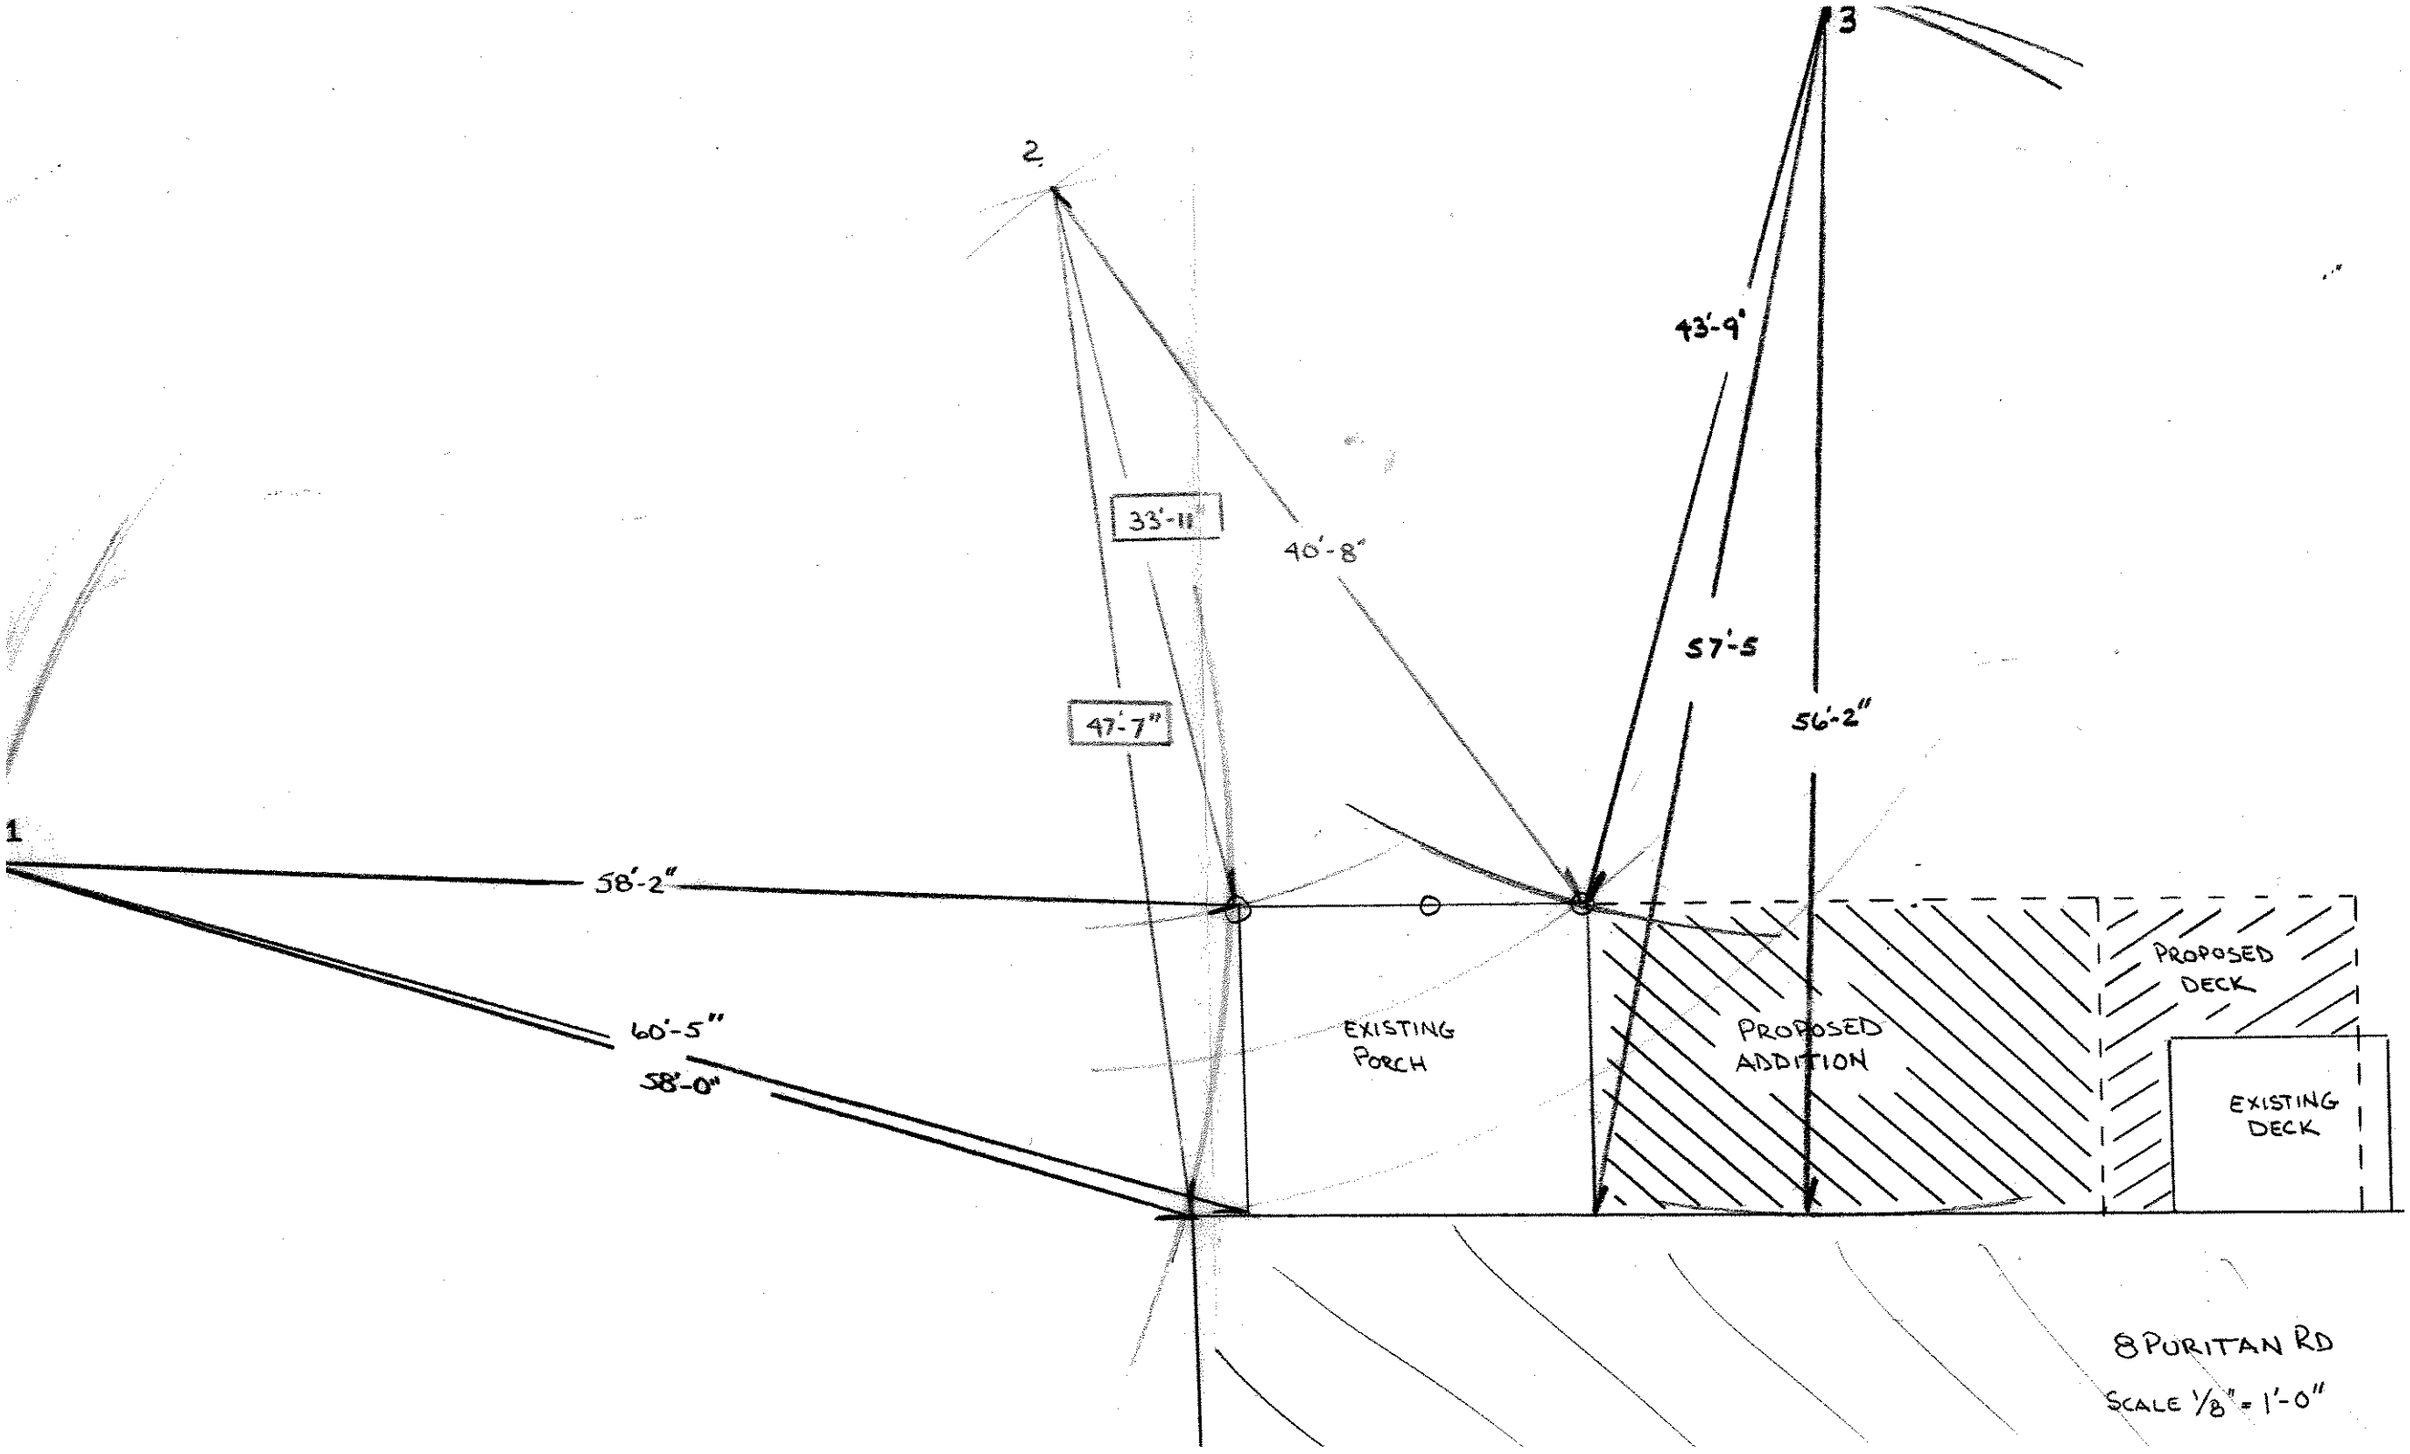
1
2
3
58'-2"
60'-5"
58'-0"
33'-11"
47'-7"
40'-8"
43'-9"
57'-5
56'-2"
EXISTING PORCH
PROPOSED ADDITION
PROPOSED DECK
EXISTING DECK
8 PURITAN RD
SCALE 1/8" = 1'-0"