4460-22

ACTON

MAIN ST. NO. 3

1956 Layout

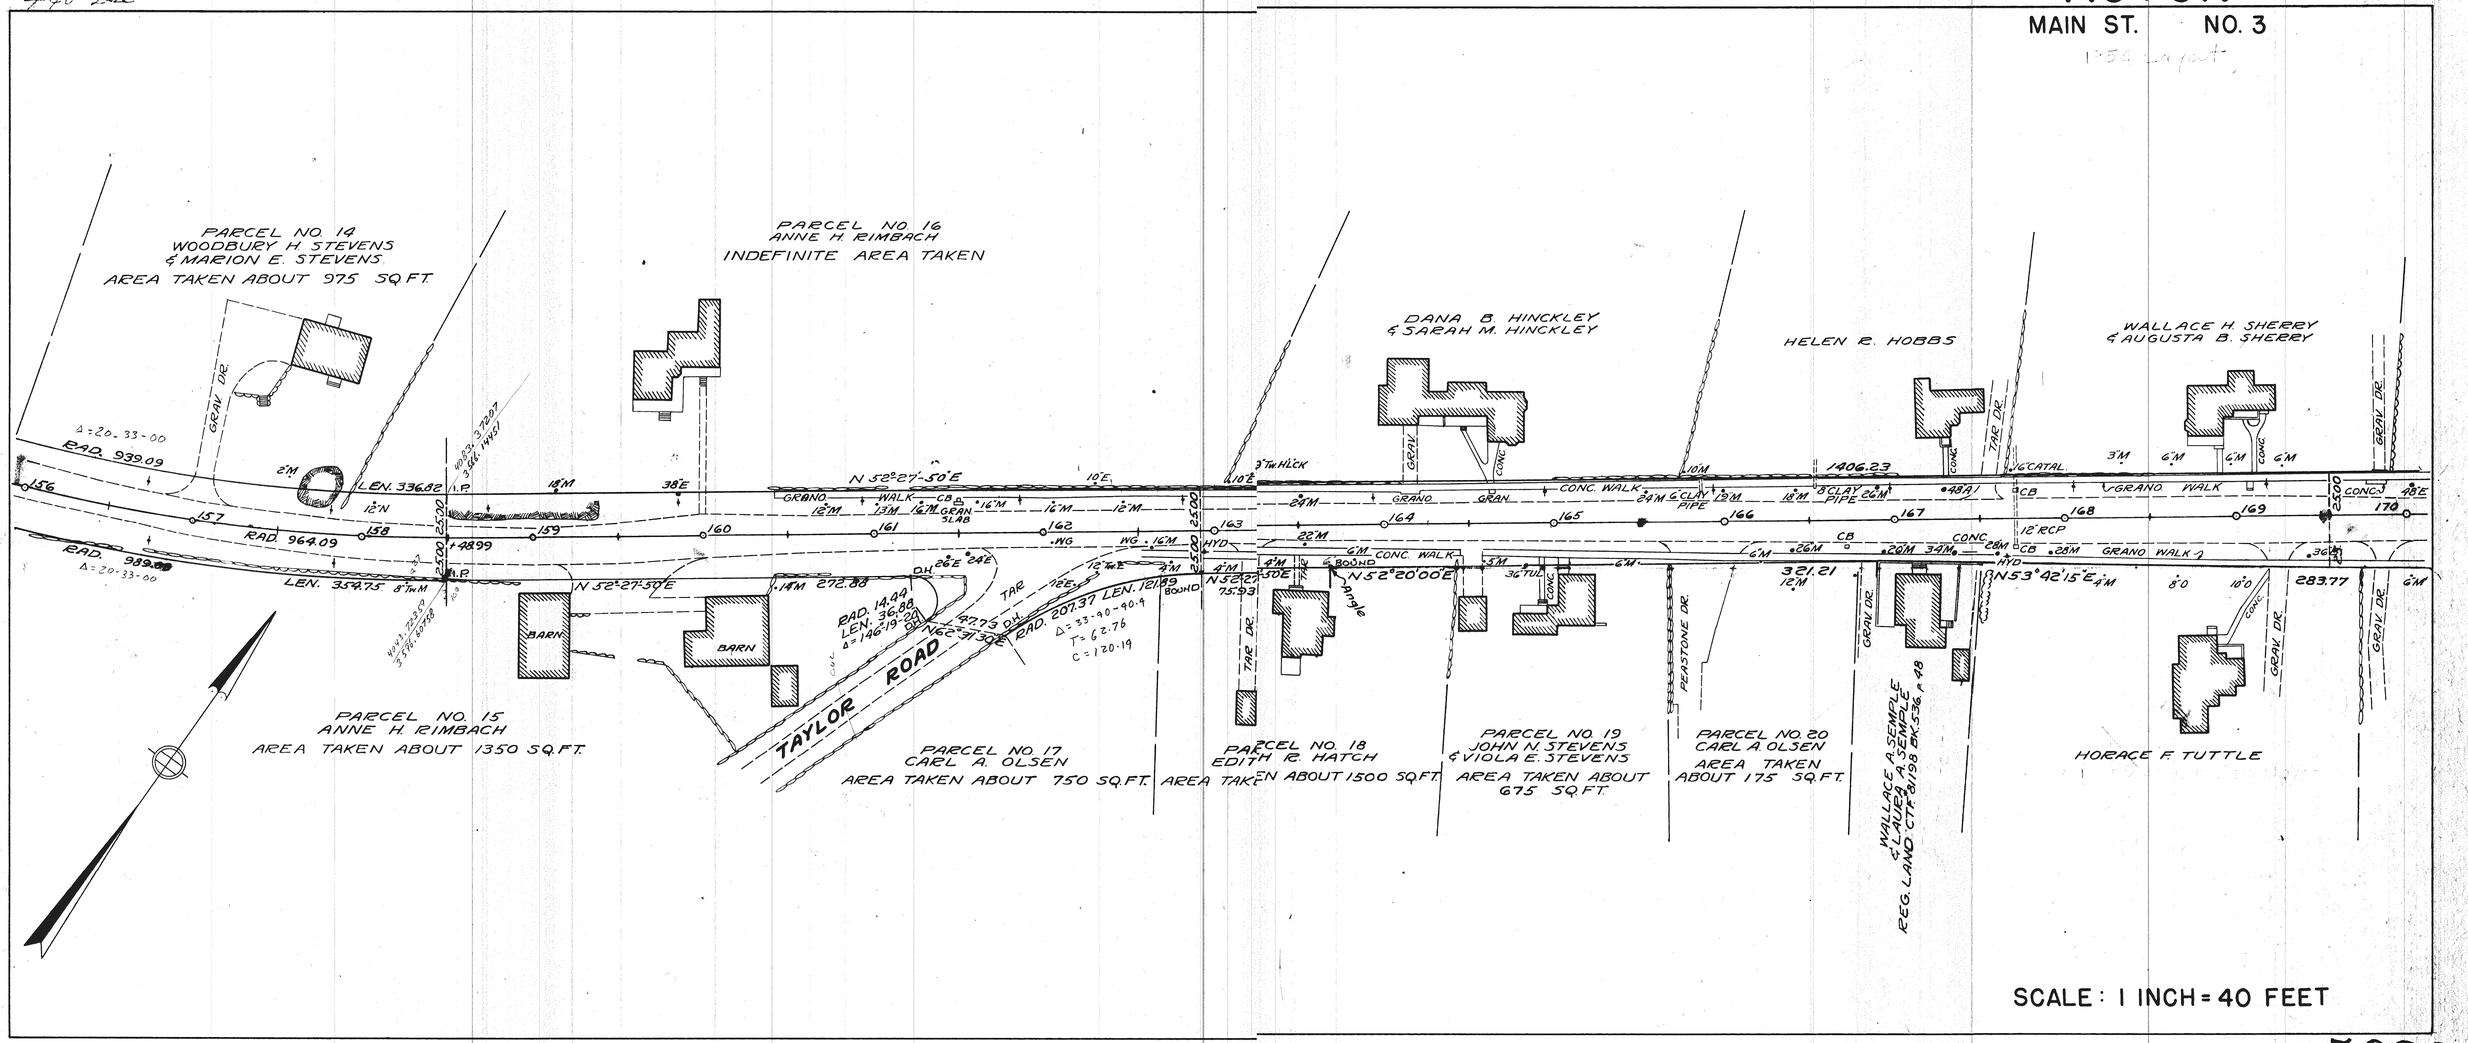

5033