NT SUPT.

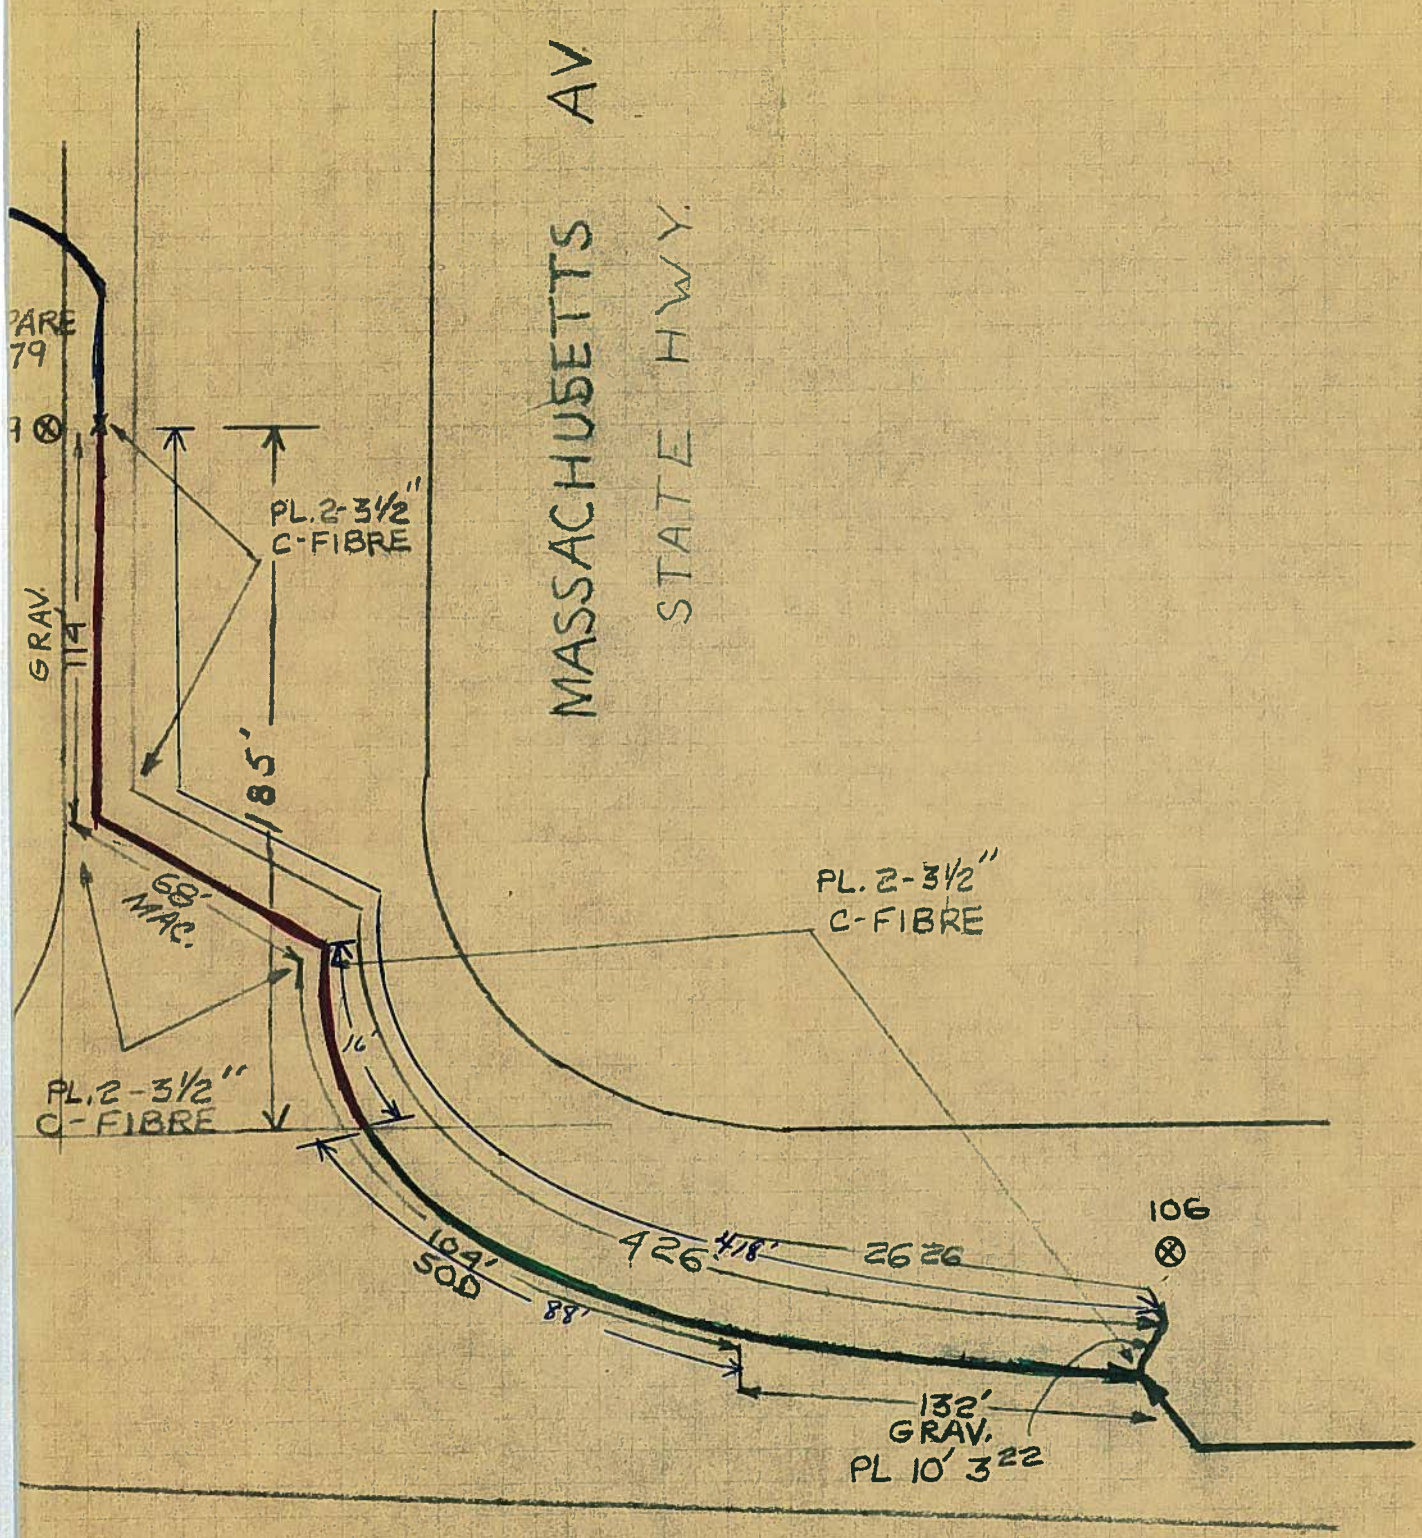
MASSACHUSETTS AV.
STATE HWY.
PARE
79
GRAV.
114'
PL. 2-3½"
C-FIBRE
185'
68'
MAC.
PL. 2-3½"
C-FIBRE
PL. 2-3½"
C-FIBRE
16'
104'
500
88'
426
418'
26 26
106
132'
GRAV.
PL 10' 3 22