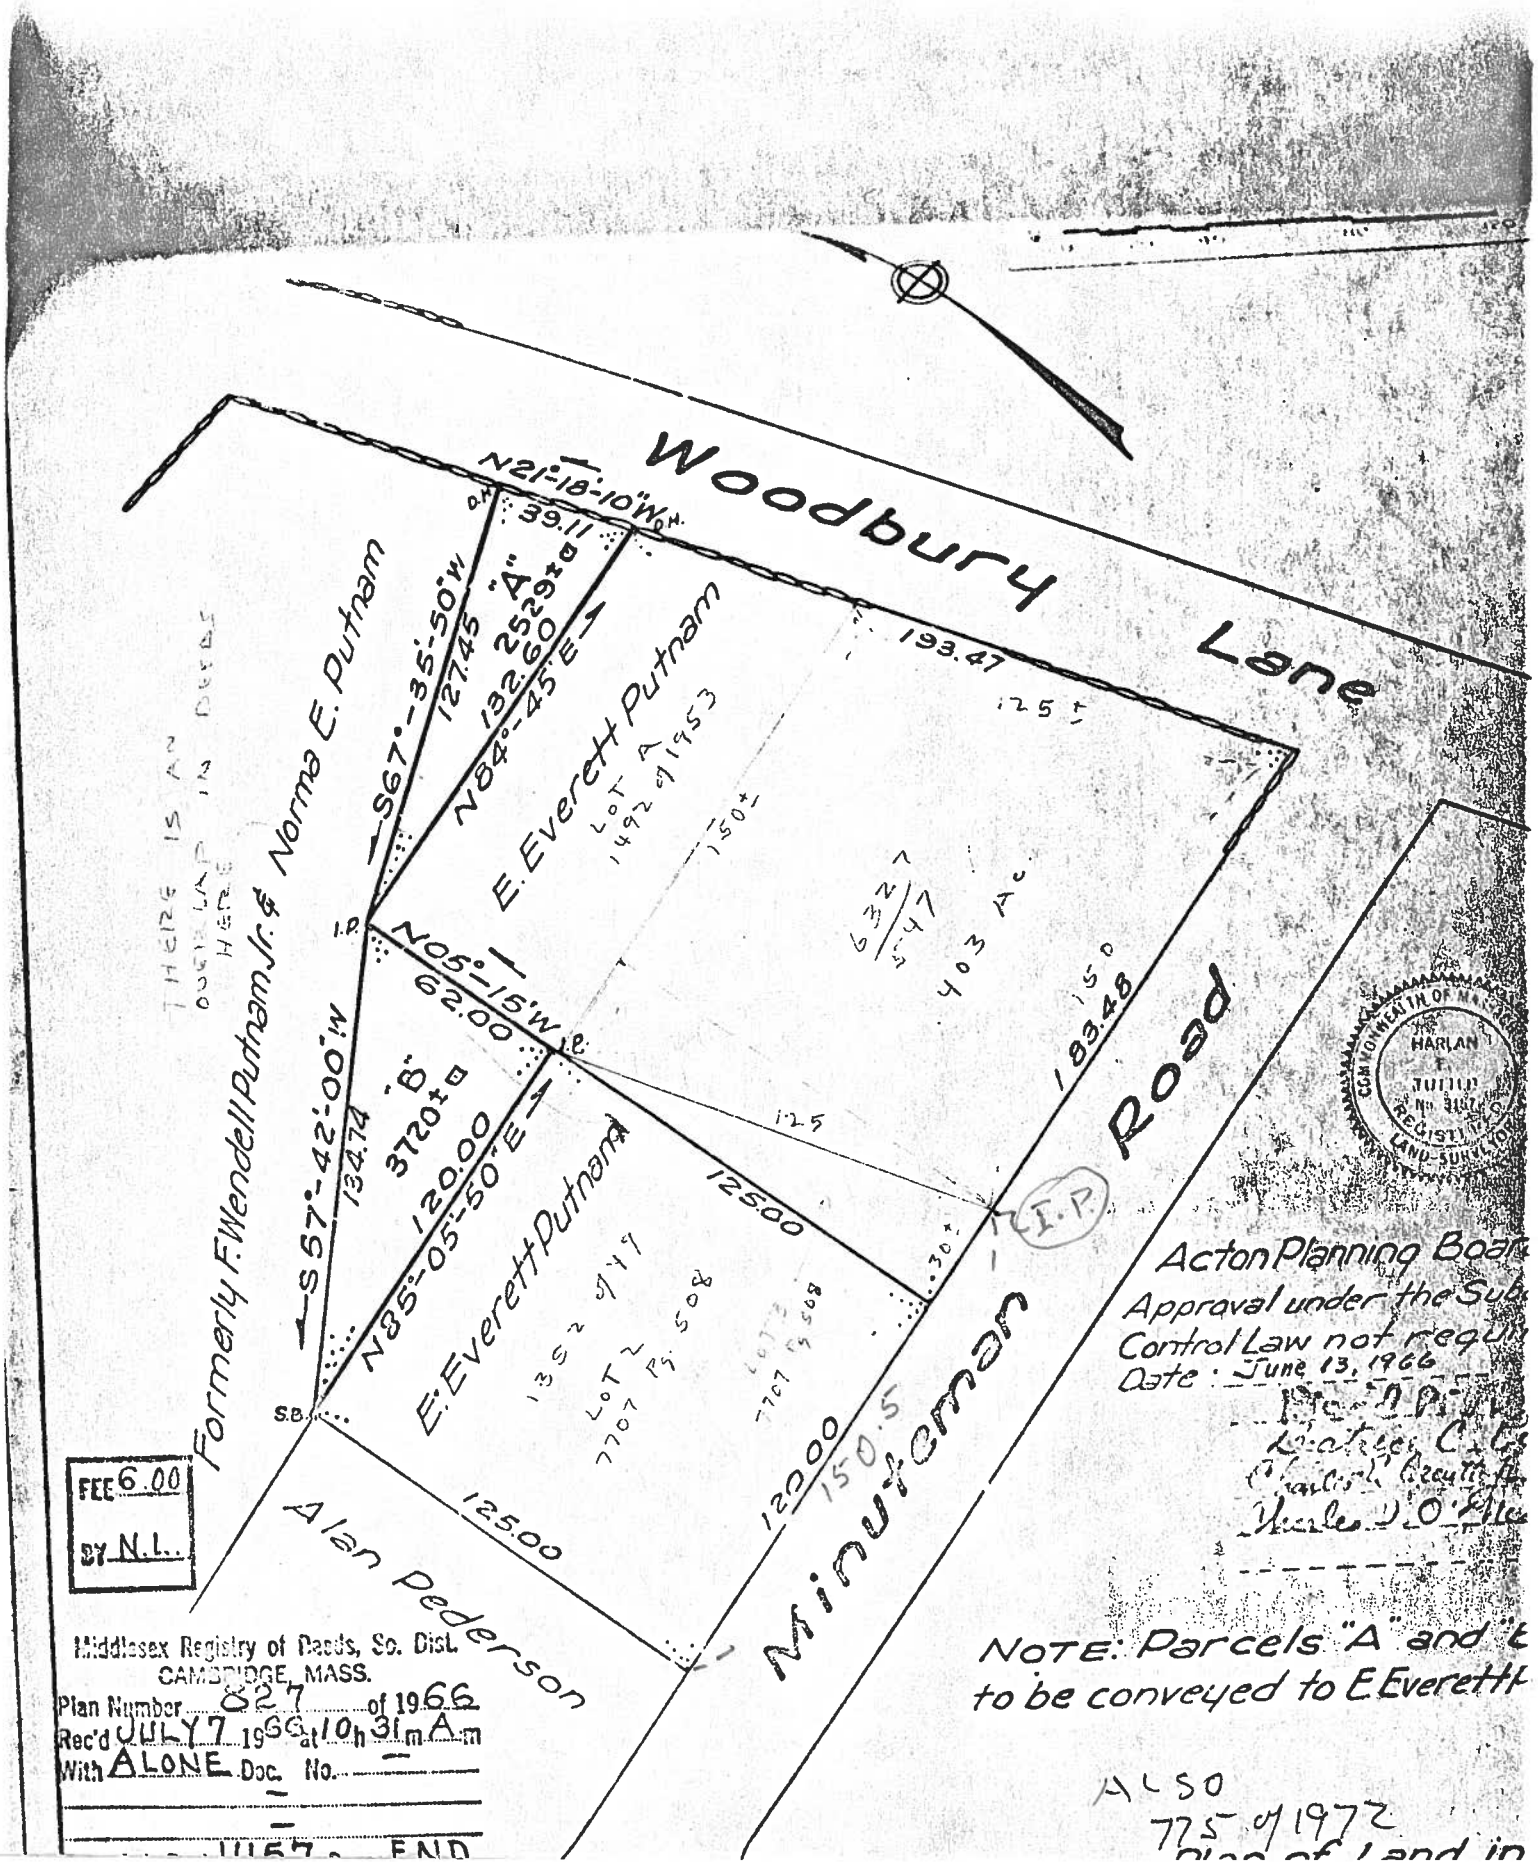
Woodbury Lane
Minuteman Road
Formerly F. Wendell Putnam Jr. & Norma E. Putnam
E. Everett Putnam
E. Everett Putnam
Alan Pederson
N21°-18'-10"W
39.11
S67°-35'-50"W
127.45
"A"
2529±□
132.60
N84°-45'E
193.47
125±
LOT A
1492 of 1953
150±
6327
547
403 Ac.
150
183.48
I.P.
N05°-15'W
62.00
"B"
3720±□
120.00
N85°-05'-50"E
S57°-42'-00"W
134.74
125.00
125
30±
I.P.
1352 of 49
LOT 2
7707 Pg. 508
LOT 3
7707 Pg. 508
S.B.
125.00
120.00
150.5
THERE IS AN OVERLAP IN DEEDS HERE
COMMONWEALTH OF MASSACHUSETTS
HARLAN F. TUTTLE
No. 3157
REGISTERED LAND SURVEYOR
Acton Planning Boar
Approval under the Sub
Control Law not requi
Date: June 13, 1966
NOTE: Parcels "A" and "B
to be conveyed to E Everett P
ALSO
775 of 1972
Plan of Land in
FEE 6.00
BY N.L.
Middlesex Registry of Deeds, So. Dist.
CAMBRIDGE, MASS.
Plan Number 827 of 1966
Rec'd JULY 7 1966 at 10h 31m A.m
With ALONE Doc. No. —
END