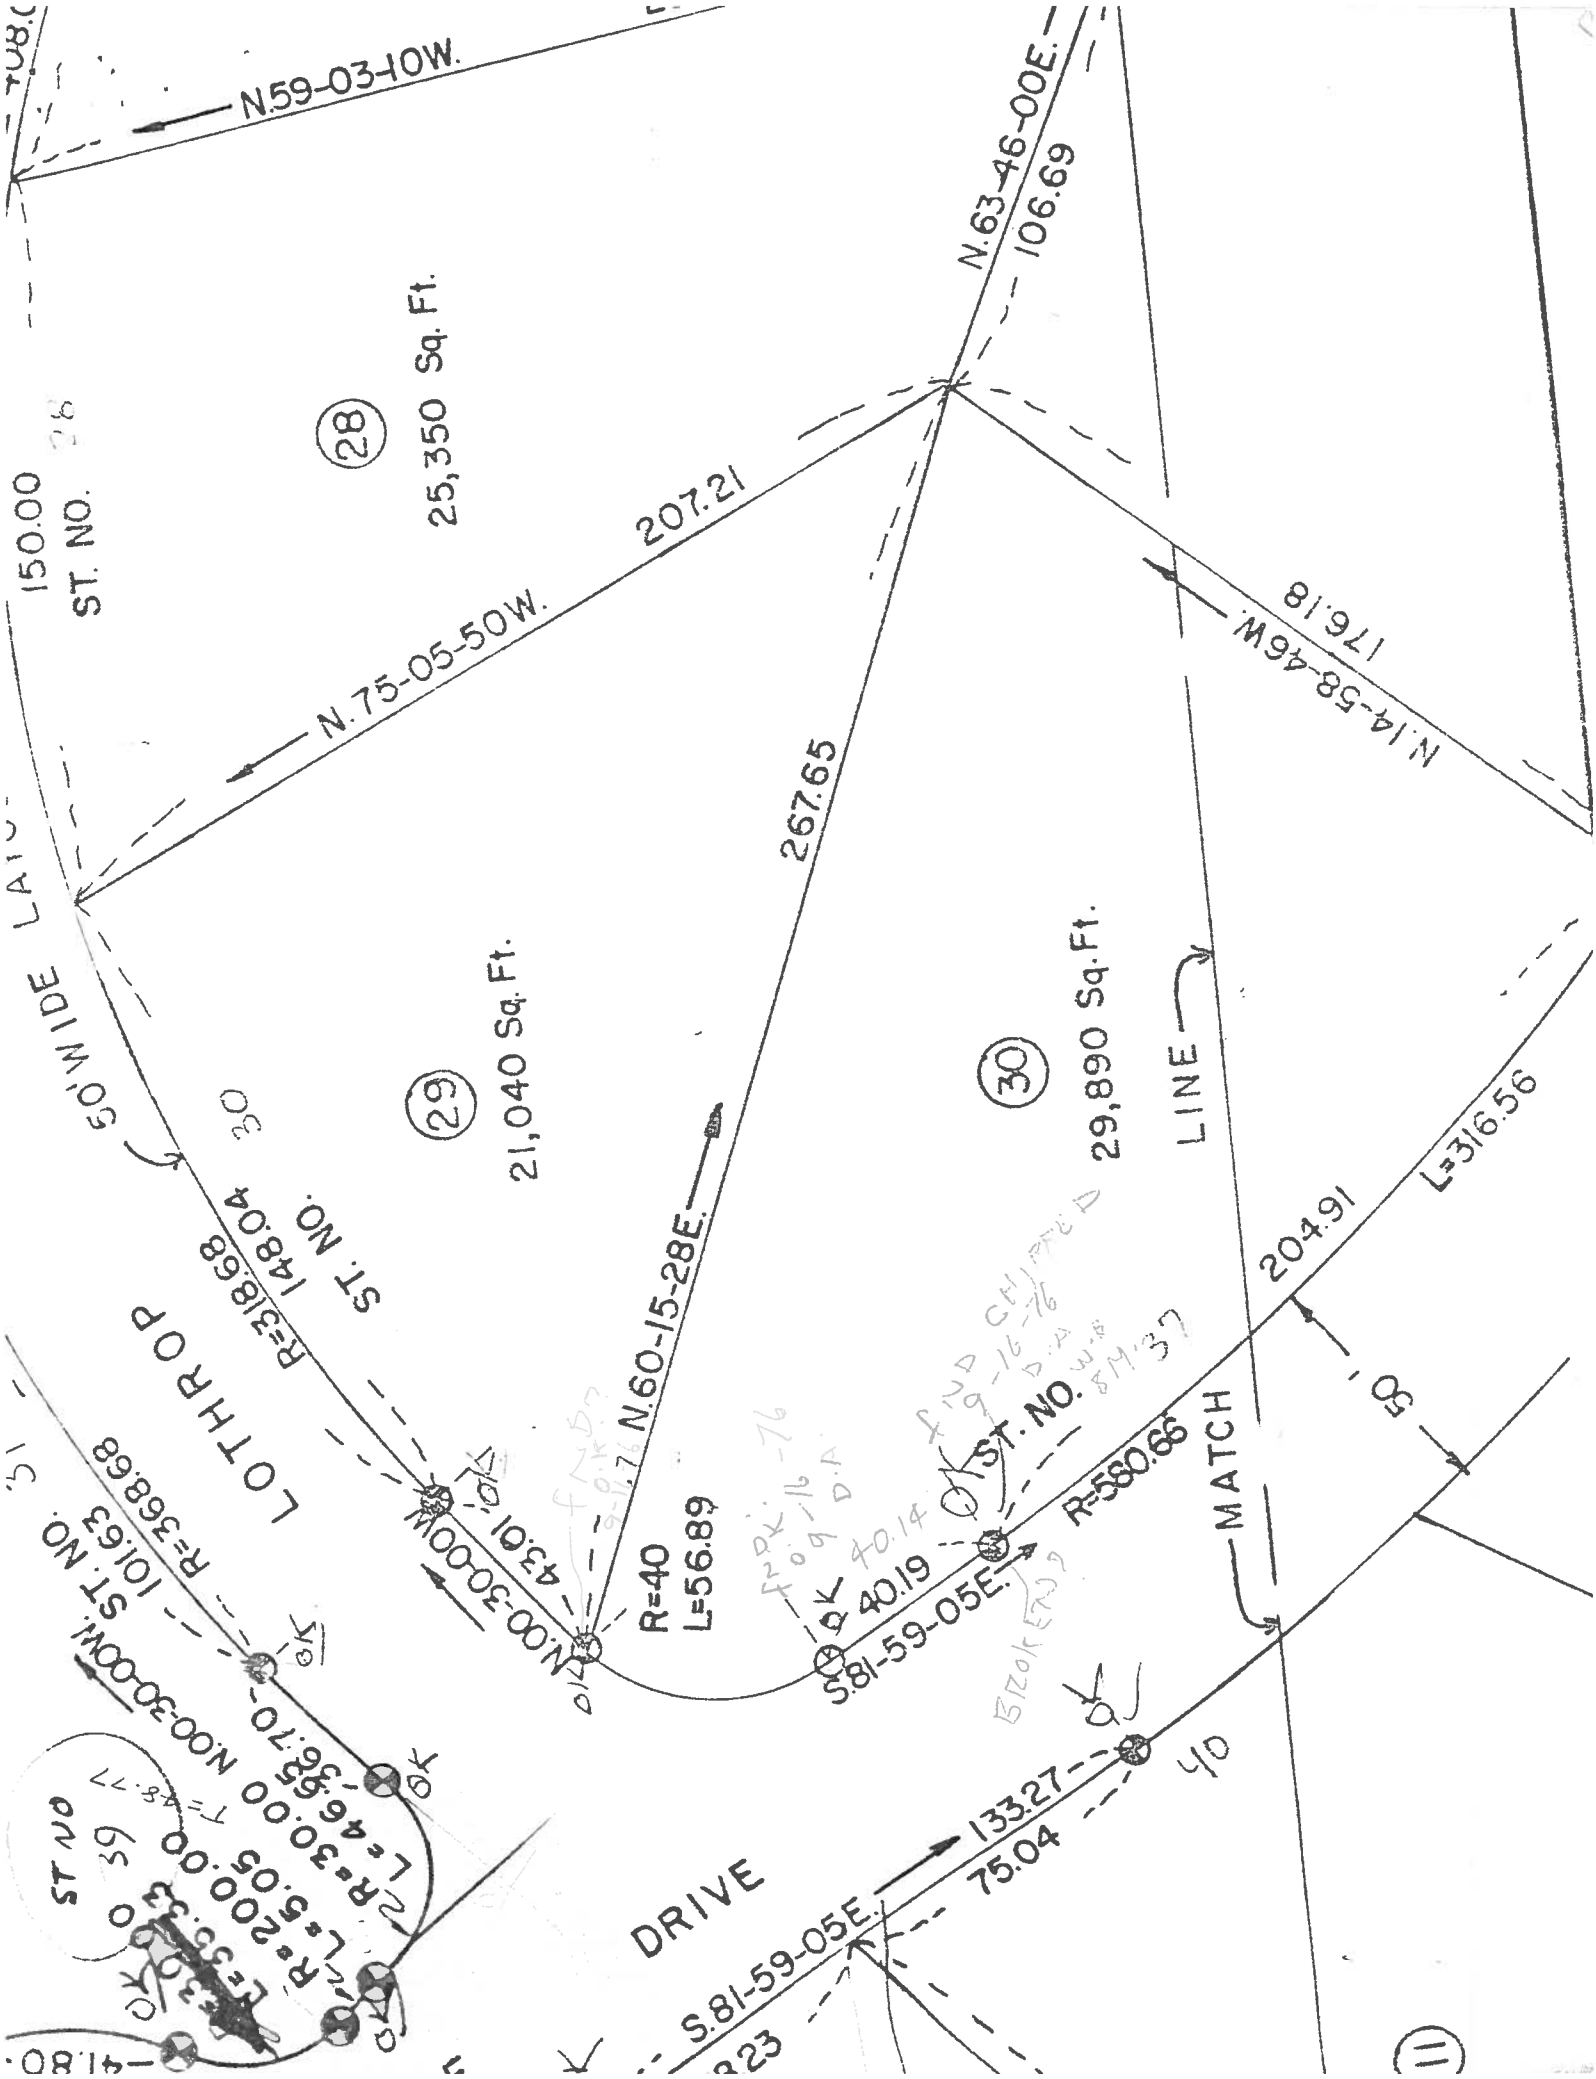
N.59-03-10W.
N.63-46-00E.
106.69
28
25,350 Sq. Ft.
150.00
ST. NO.
207.21
N.75-05-50W.
N.14-58-46W.
176.18
267.65
50' WIDE
29
21,040 Sq. Ft.
30
29,890 Sq. Ft.
LINE
L=316.56
204.91
ST. NO.
148.04
R=318.68
N.60-15-28E.
LOTHROP
R=368.68
ST. NO.
101.63
N.00-30-00W.
43.01
R=40
L=56.89
40.19
S.81-59-05E.
ST. NO.
R=580.66
MATCH
50'
N.00-30-00W.
L=46.65
36.70
R=30.00
L=5.05
R=200.00
ST NO
DRIVE
133.27
75.04
S.81-59-05E.
11