N.B. #4

Roll 105

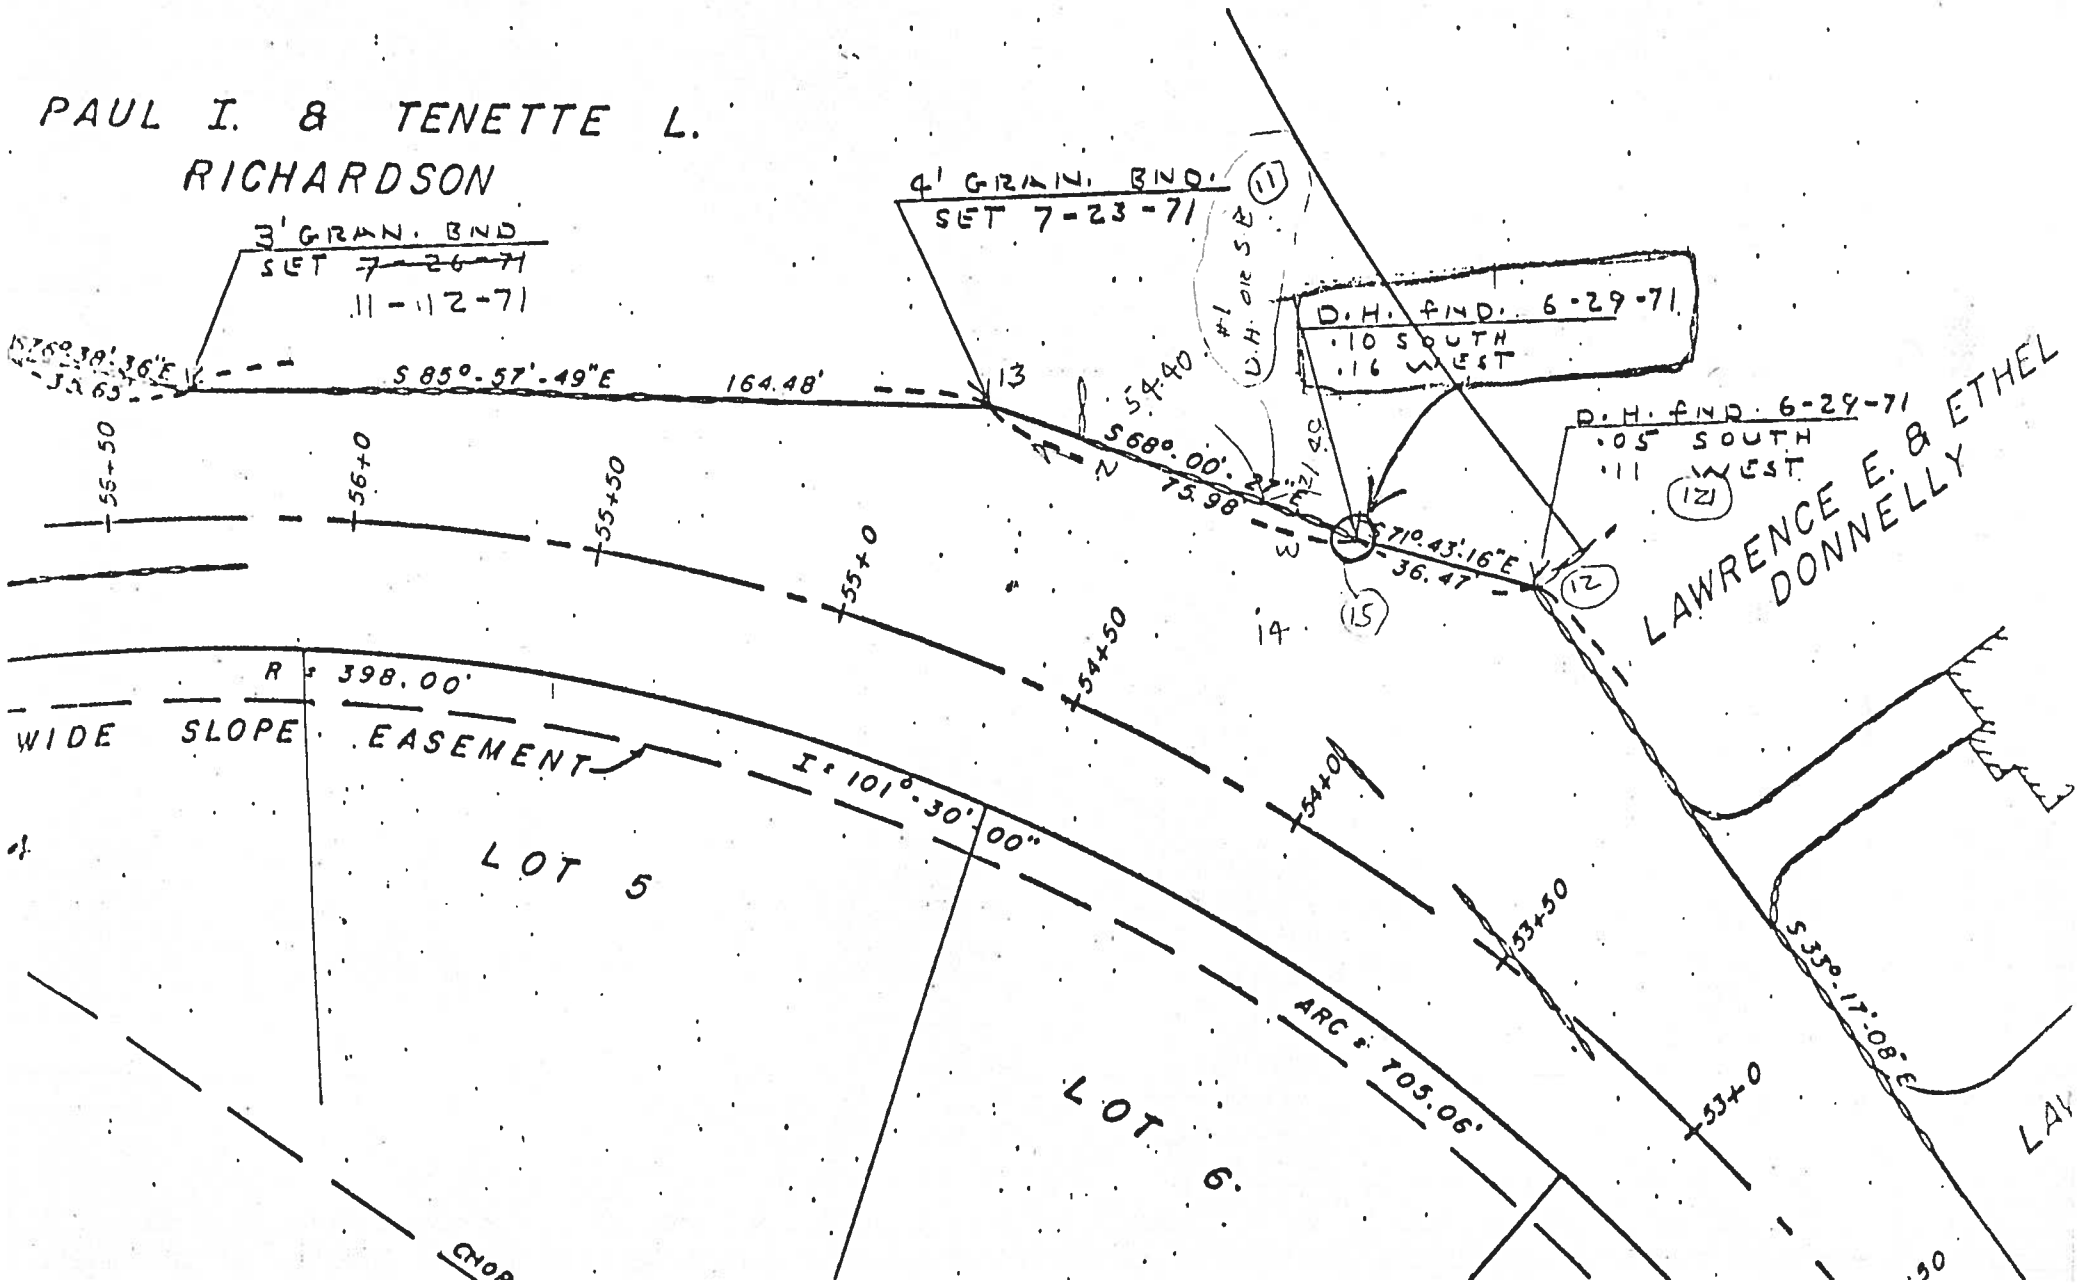

PAUL I. & TENETTE L.
RICHARDSON
3' GRAN. BND
SET ~~7-26-71~~
11-12-71
4' GRAN. BND.
SET 7-23-71
D.H. FND. 6-29-71
.10 SOUTH
.16 WEST
D.H. FND. 6-29-71
.05 SOUTH
.11 WEST
LAWRENCE E. & ETHEL
DONNELLY
S 85°-57'-49"E
164.48'
S 68°-00'-27"E
75.98
S 71°-43'-16"E
36.47
S 33°-17'-08"E
R = 398.00'
WIDE SLOPE EASEMENT
I = 101°-30'-00"
ARC = 705.06'
LOT 5
LOT 6
55+50
56+0
55+50
55+0
54+50
54+0
53+50
53+0