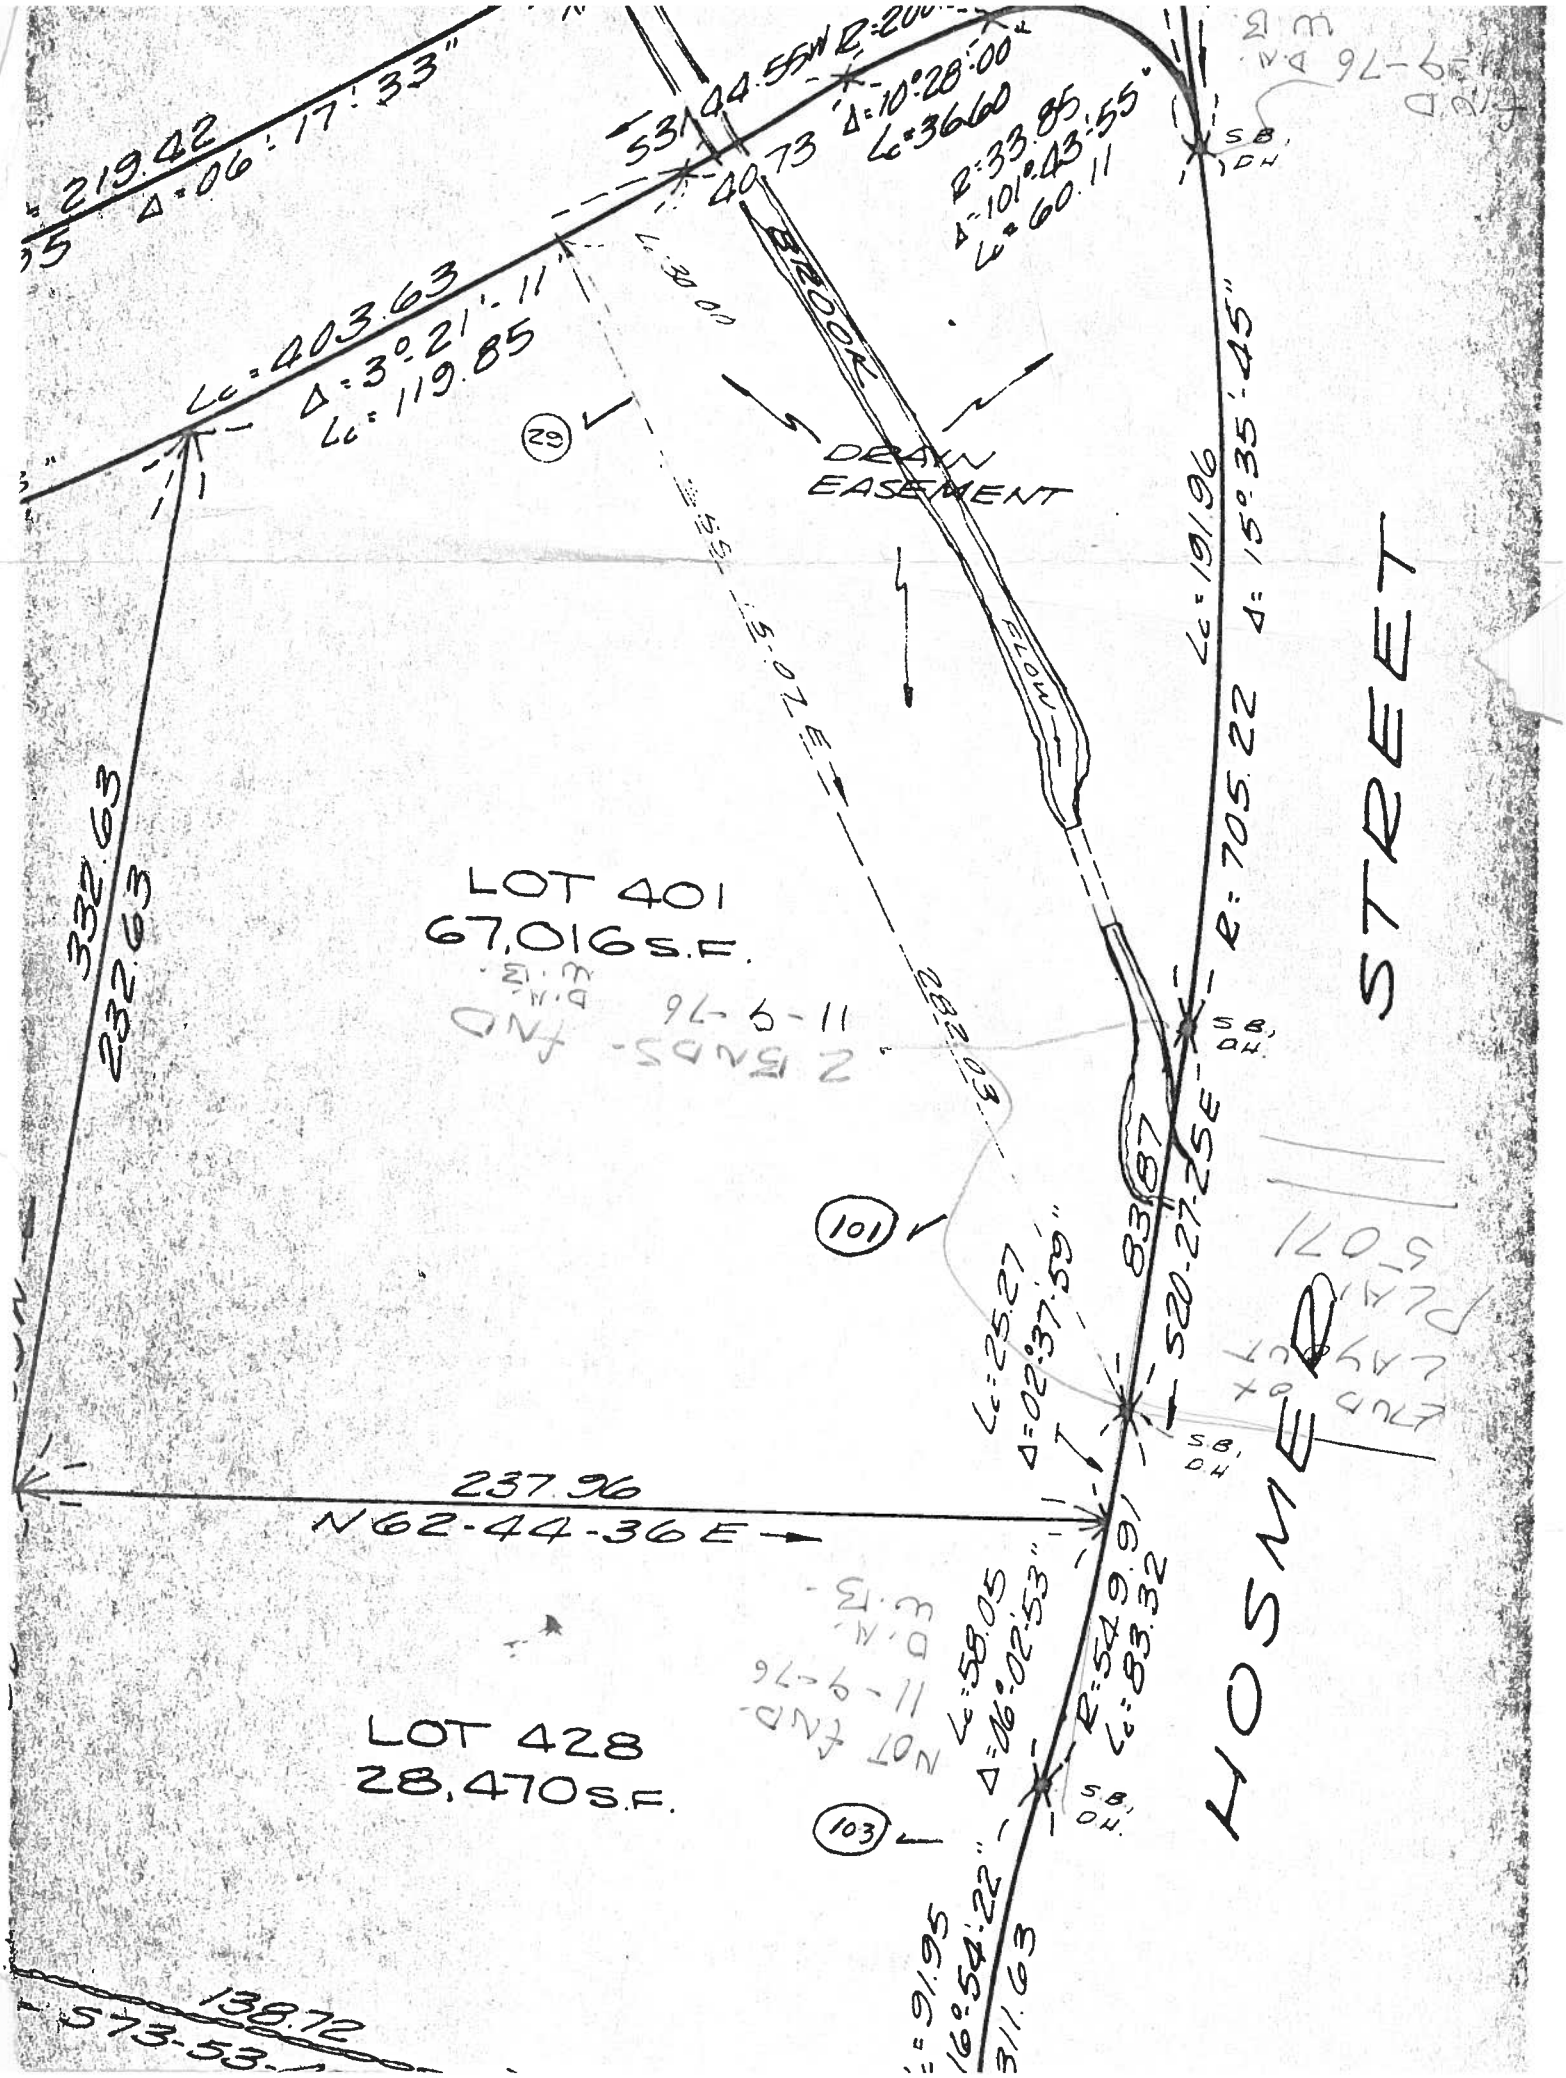

219.42
Δ=06°17'33"
S31°44'55"W
R=200
Δ=10°28'00"
Lc=36.60
40.73
R=33.85
Δ=101°43'55"
Lc=60.11
S.B.
D.H.
Lc=403.63
Δ=3°21'11"
Lc=119.85
BROOK
DRAIN EASEMENT
FLOW
29
Lc=191.96
Δ=15°35'45"
R=705.22
STREET
LOT 401
67,016 S.F.
332.63
232.63
282.03
S.B.
D.H.
83.87
S20°27'25"E
101
Lc=25.27
Δ=02°37'59"
S.B.
D.H.
237.96
N62°44'36"E
HOSMER
Lc=58.05
Δ=06°02'53"
R=549.91
Lc=83.32
LOT 428
28,470 S.F.
103
S.B.
D.H.
138.72
S73°53'