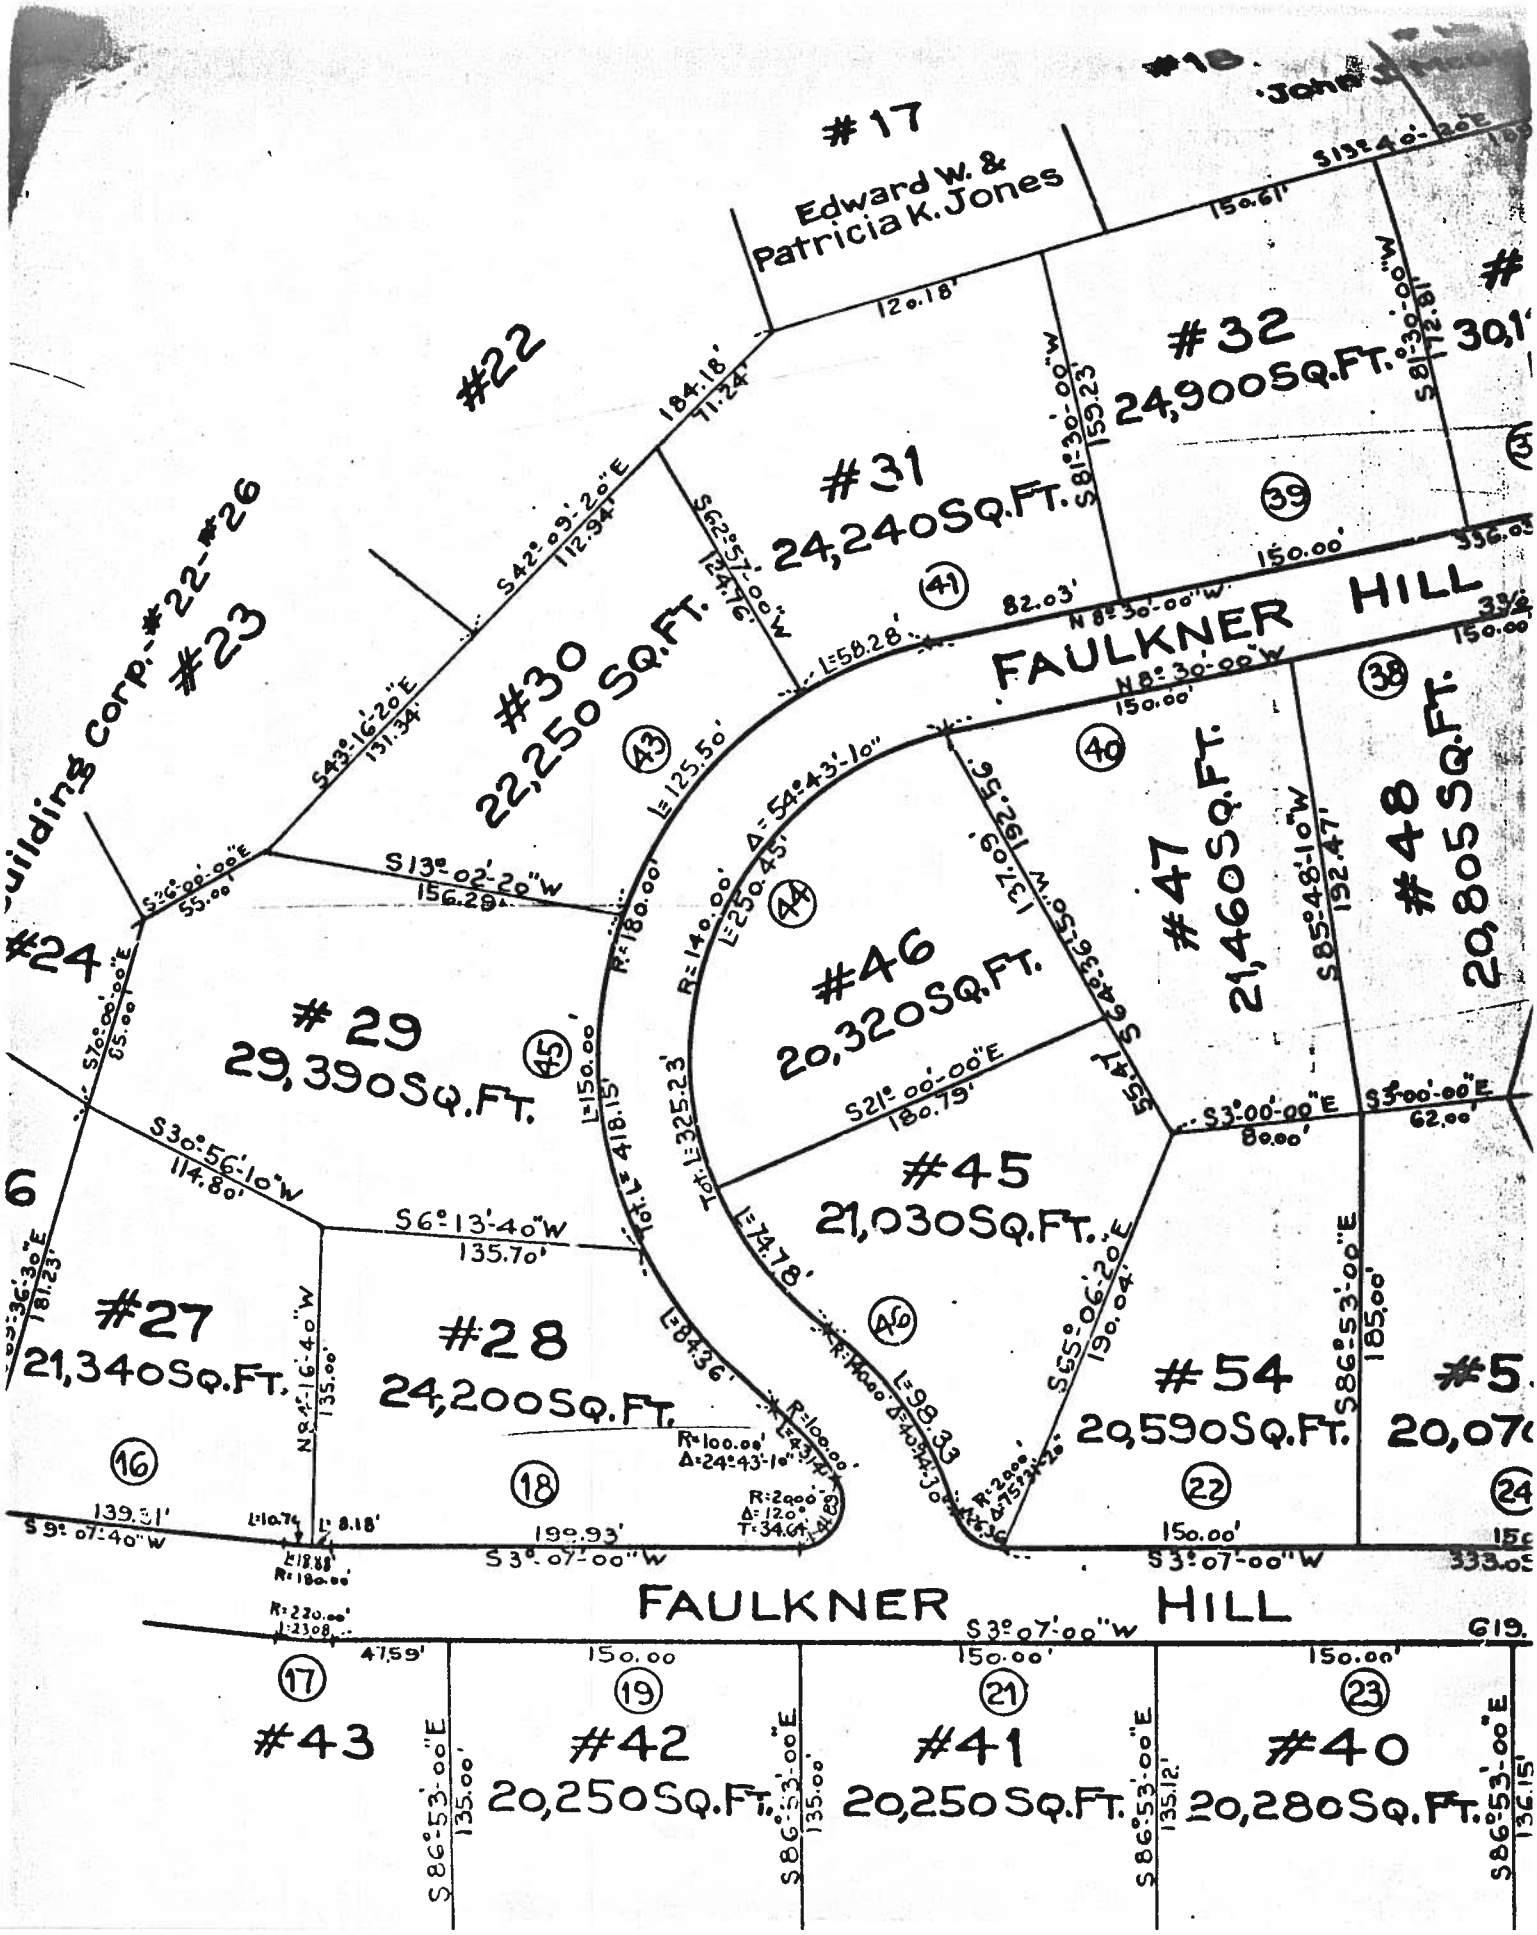

#17
Edward W. & Patricia K. Jones
#18
John J.
#22
#23
#24
#26
#27
21,340 SQ.FT.
#28
24,200 SQ.FT.
#29
29,390 SQ.FT.
#30
22,250 SQ.FT.
#31
24,240 SQ.FT.
#32
24,900 SQ.FT.
#43
#42
20,250 SQ.FT.
#41
20,250 SQ.FT.
#40
20,280 SQ.FT.
#45
21,030 SQ.FT.
#46
20,320 SQ.FT.
#47
21,460 SQ.FT.
#48
20,805 SQ.FT.
#54
20,590 SQ.FT.
FAULKNER HILL
FAULKNER HILL
S13°-40'-20"E
S13°-02'-20"W
S6°-13'-40"W
S30°-56'-10"W
S9°-07'-40"W
S3°-07'-00"W
S21°-00'-00"E
S3°-00'-00"E
S86°-53'-00"E
S85°-48'-10"W
S65°-06'-20"E
S42°-09'-20"E
S43°-16'-20"E
S62°-57'-00"W
S81°-30'-00"W
N8°-30'-00"W
S70°-00'-00"E
S86°-53'-00"E
S86°-53'-00"E
S86°-53'-00"E
S86°-53'-00"E
S3°-07'-00"W