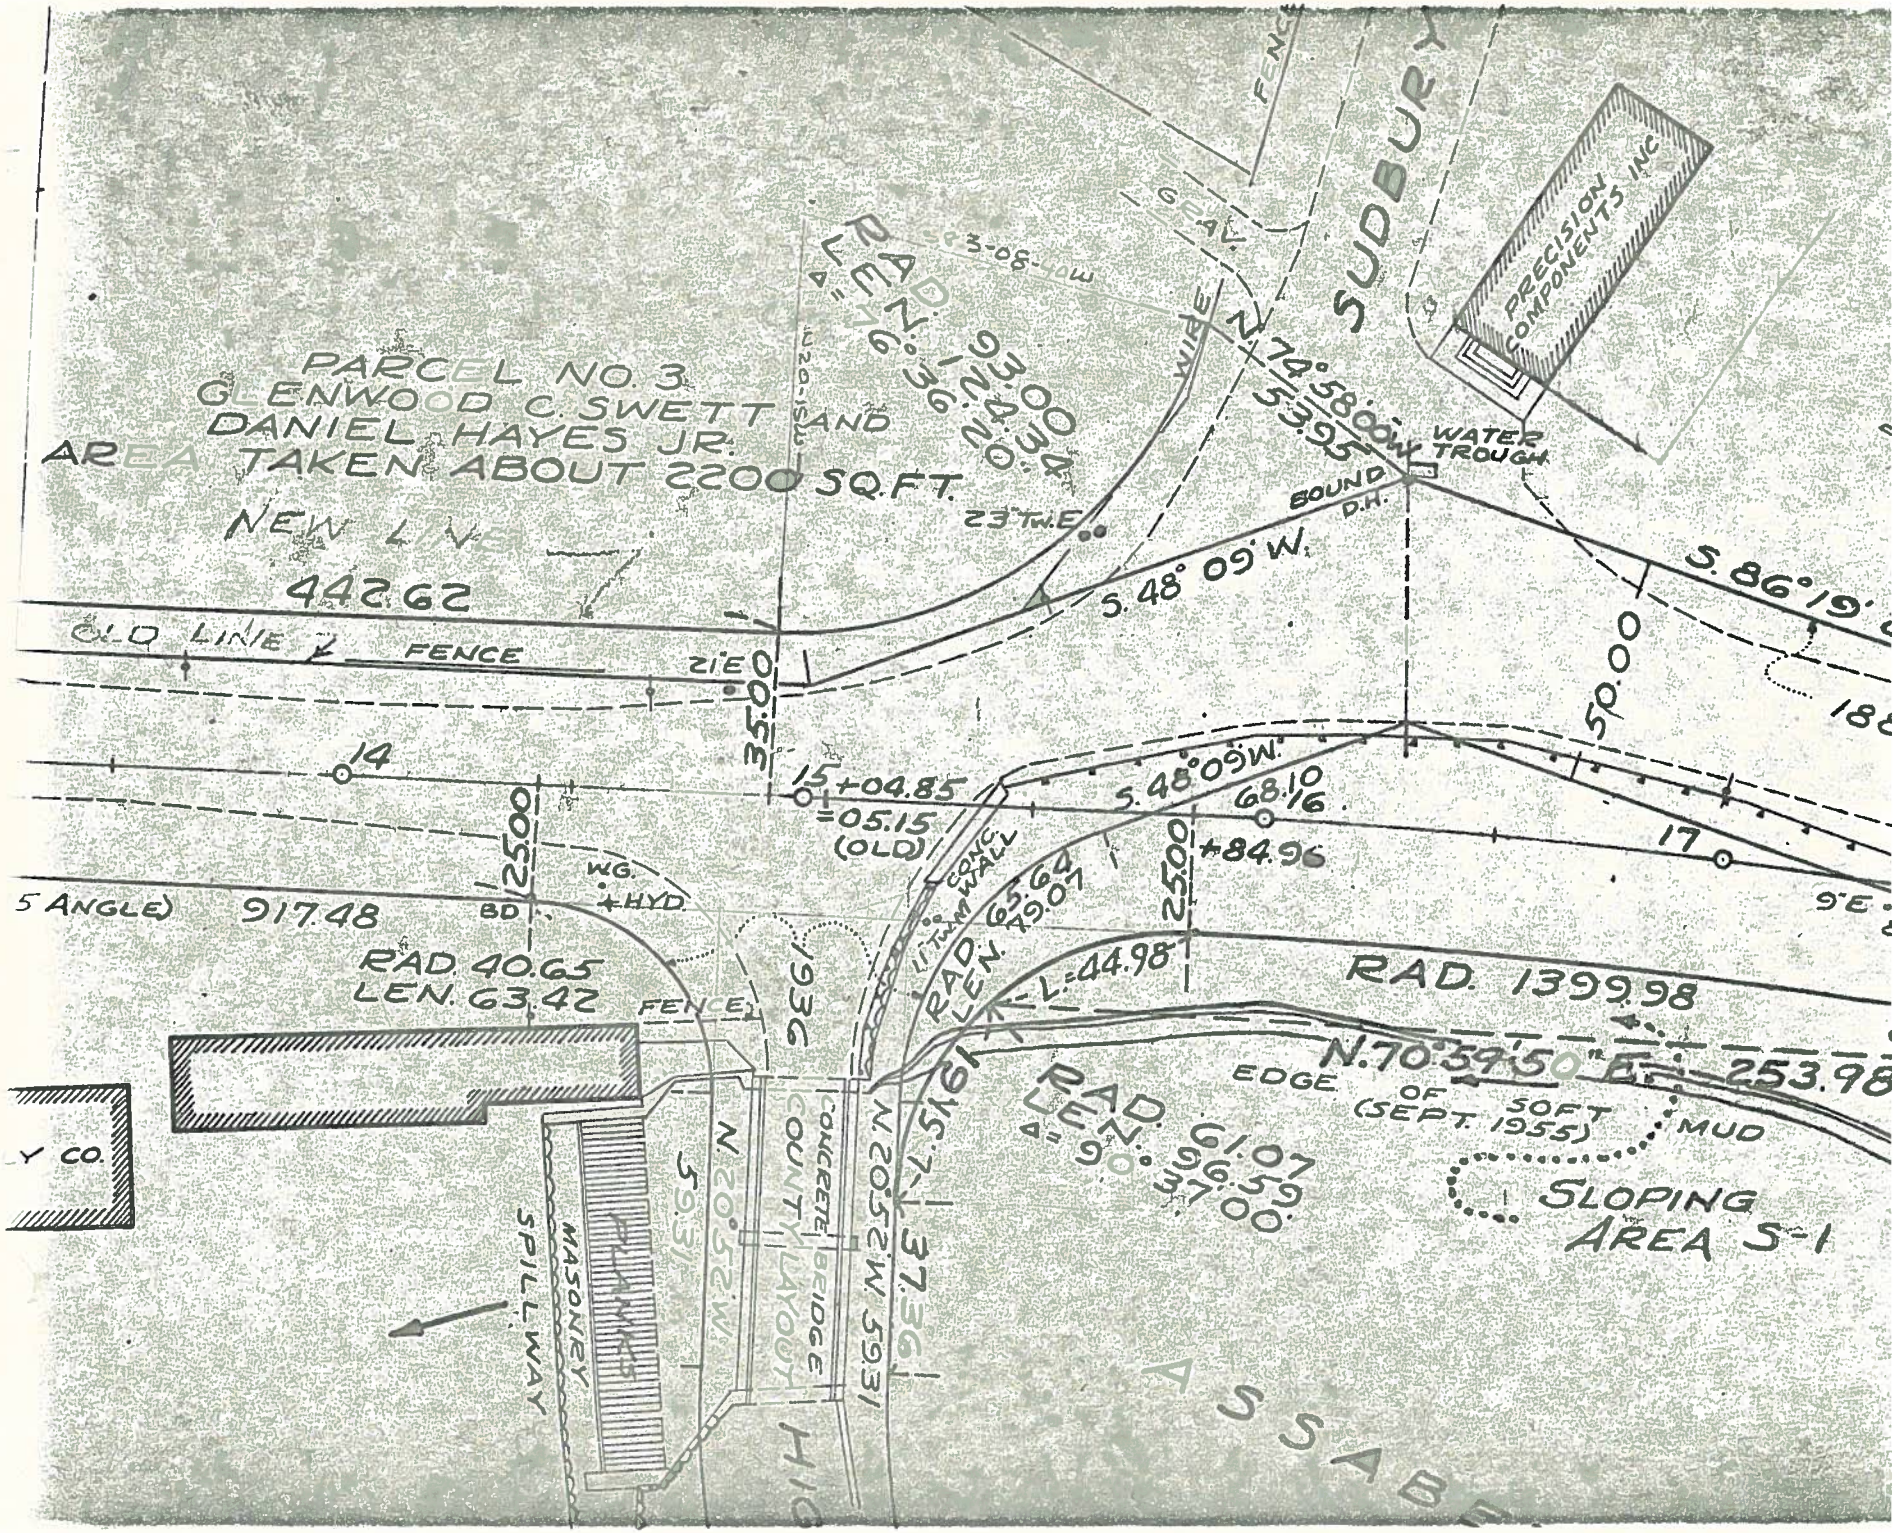
PARCEL NO. 3
GLENWOOD C. SWETT AND
DANIEL HAYES JR.
AREA TAKEN ABOUT 2200 SQ.FT.
NEW LINE
442.62
OLD LINE
FENCE
21E
35.00
14
15
+04.85
=05.15
(OLD)
25.00
W.G.
HYD.
BD
917.48
RAD. 40.65
LEN. 63.42
FENCE
1936
CONCRETE BRIDGE
COUNTY LAYOUT
N.20°52'W.
59.31
PLANKS
MASONRY
SPILLWAY
HIG
N.20°52'W. 59.31
37.36
L.51.61
RAD. 61.07
LEN. 96.59
Δ=90°37'00"
RAD. 65.64
LEN. 79.07
L=44.98
25.00
+84.96
68.10
16
S.48°09'W.
17
50.00
S.86°19'
S.48°09'W.
23 TW.E.
N.74°58'00"W.
53.95
WATER TROUGH
BOUND
D.H.
WIRE
GRAV.
FENCE
SUDBURY
PRECISION COMPONENTS INC
RAD. 93.00
LEN. 124.34
Δ=76°36'20"
RAD. 1399.98
N.70°59'50"E.
253.98
EDGE OF SOFT
(SEPT. 1955)
MUD
SLOPING
AREA S-1
ASSABE
Y CO.