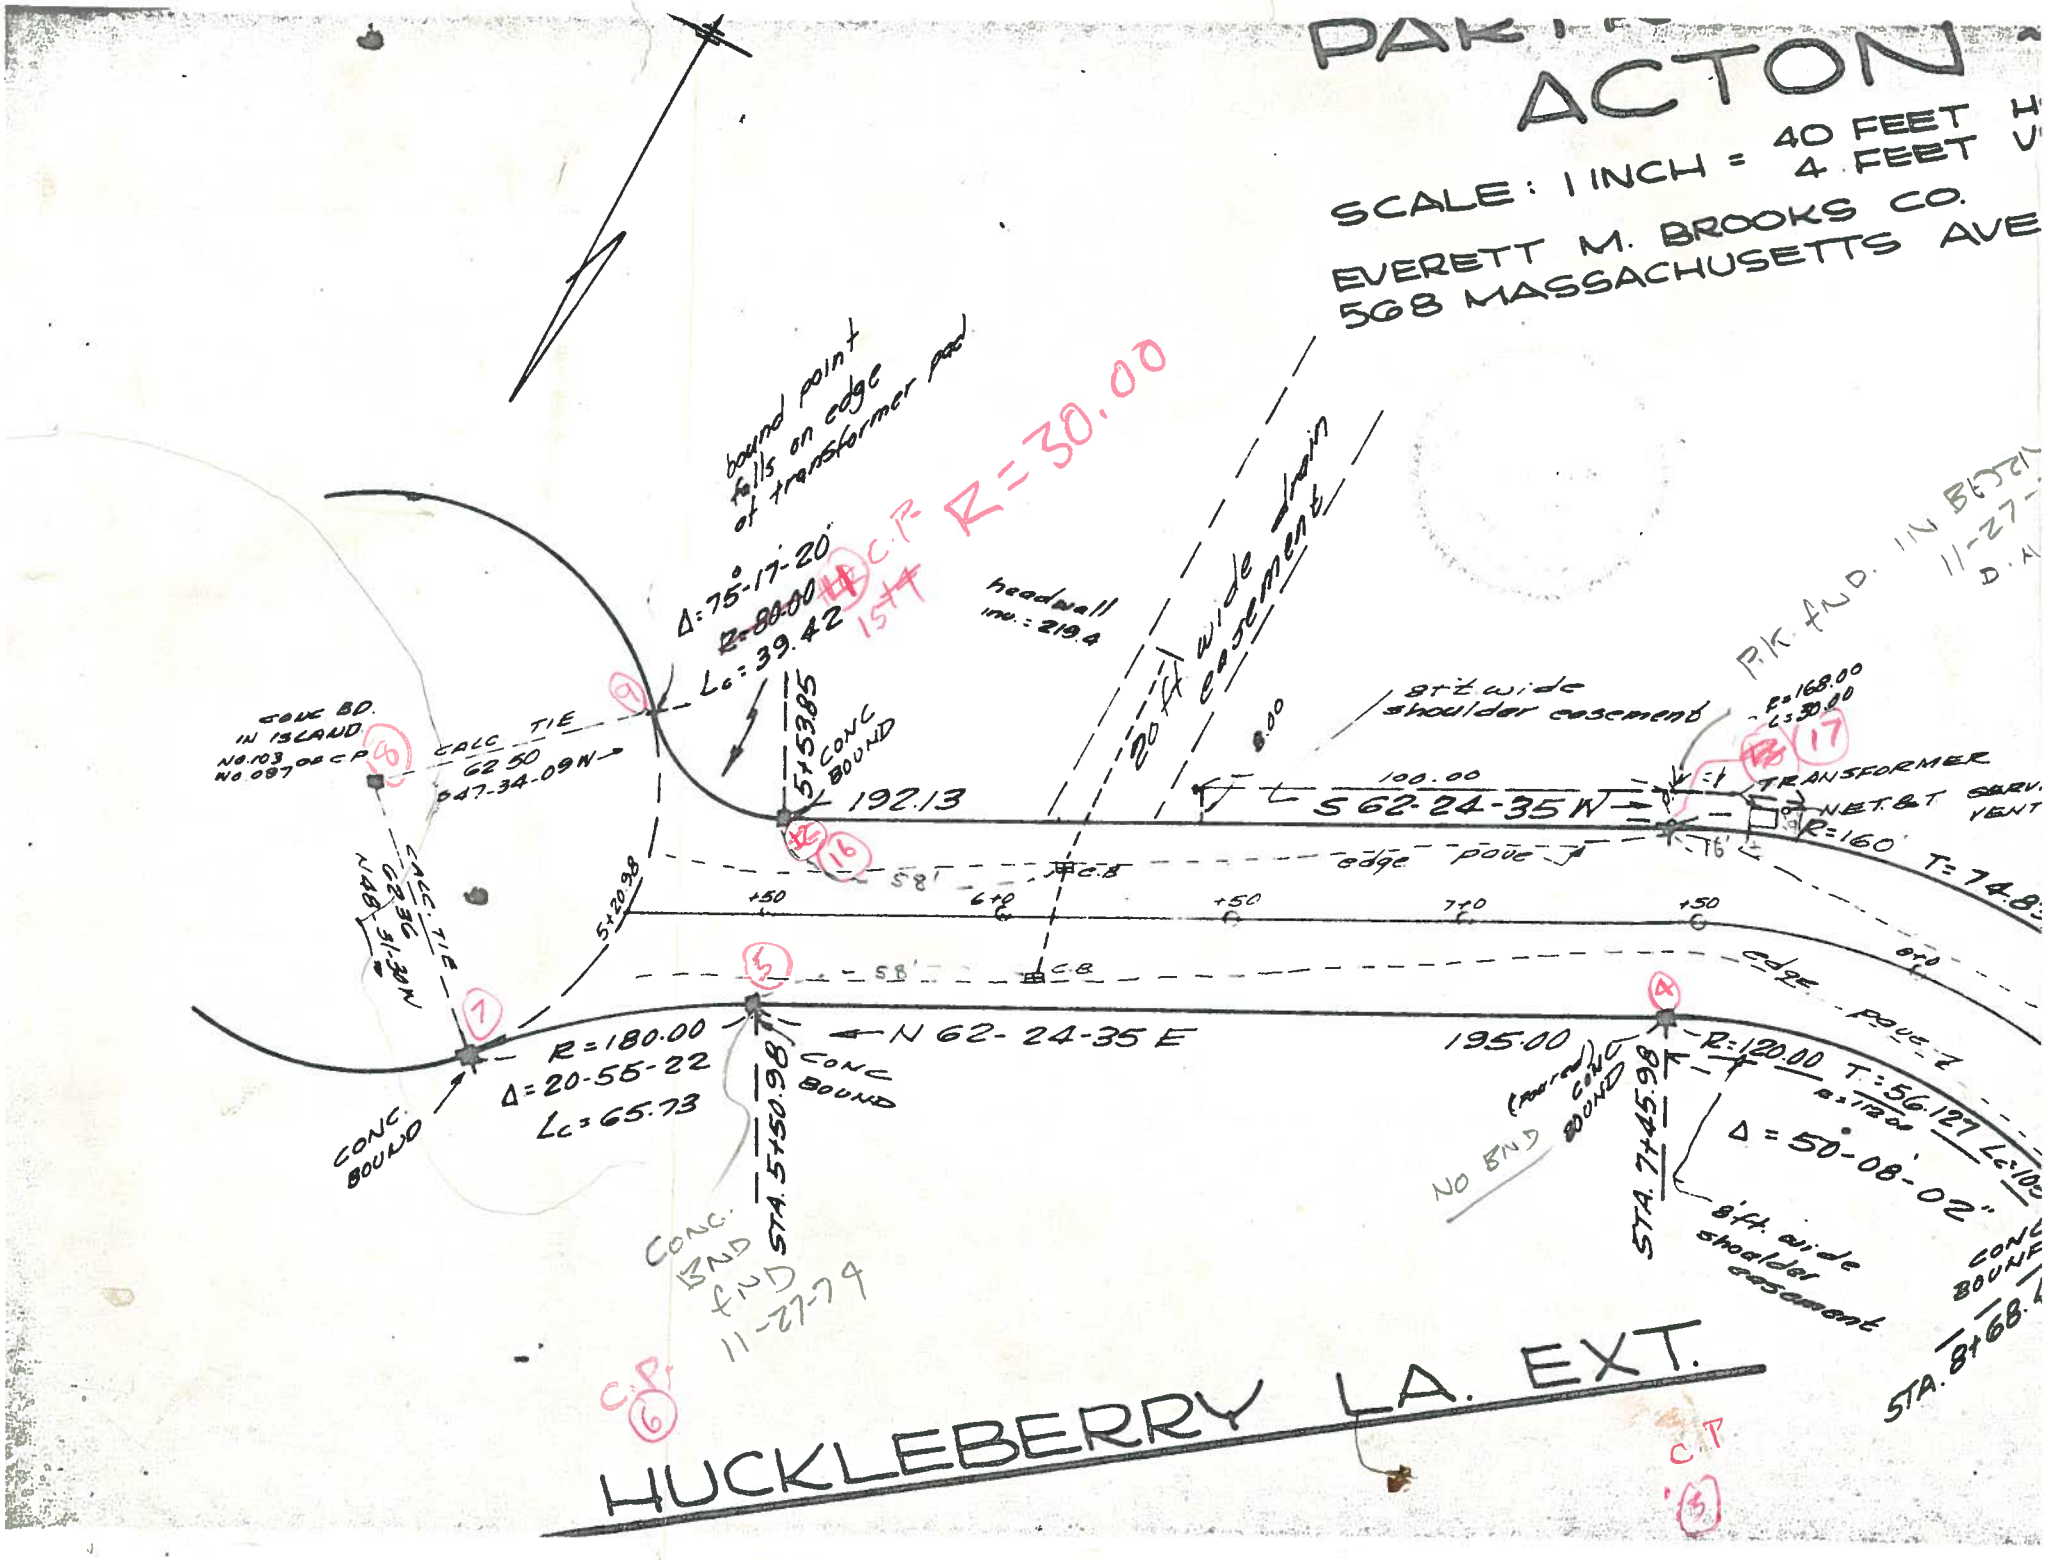

PARTI
ACTON
SCALE: 1 INCH = 40 FEET H
4 FEET V
EVERETT M. BROOKS CO.
568 MASSACHUSETTS AVE
bound point falls on edge of transformer pad
R=30.00
C.P. 15+4
Δ=75°-17'-20"
R=80.00
Lc=39.42
headwall inv.=219.4
20 ft wide drain easement
8 ft wide shoulder easement
P.K. FND. IN BEDDING 11-27-
CONC BD. IN ISLAND NO.103 NO.097 OF C.P.
CALC TIE 62.50 S47-34-09W
5+53.85
CONC BOUND
192.13
100.00
S 62-24-35 W
TRANSFORMER
NET.&T SERV. VENT
R=168.00
L=30.00
R=160
T=74.8
edge pave
58'
C.B.
+50
6+0
7+0
8+0
5+20.98
CALC. TIE 62.36 N48-31-30W
R=180.00
Δ=20-55-22
Lc=65.73
N 62-24-35 E
CONC BOUND
STA. 5+50.98
195.00
R=120.00
T=56.127
Δ=50°-08'-02"
(poured) CONC BOUND
NO BND
STA. 7+45.98
8 ft. wide shoulder easement
CONC. BND FND 11-27-74
C.P. 6
C.P. 3
STA. 8+68.
HUCKLEBERRY LA. EXT.