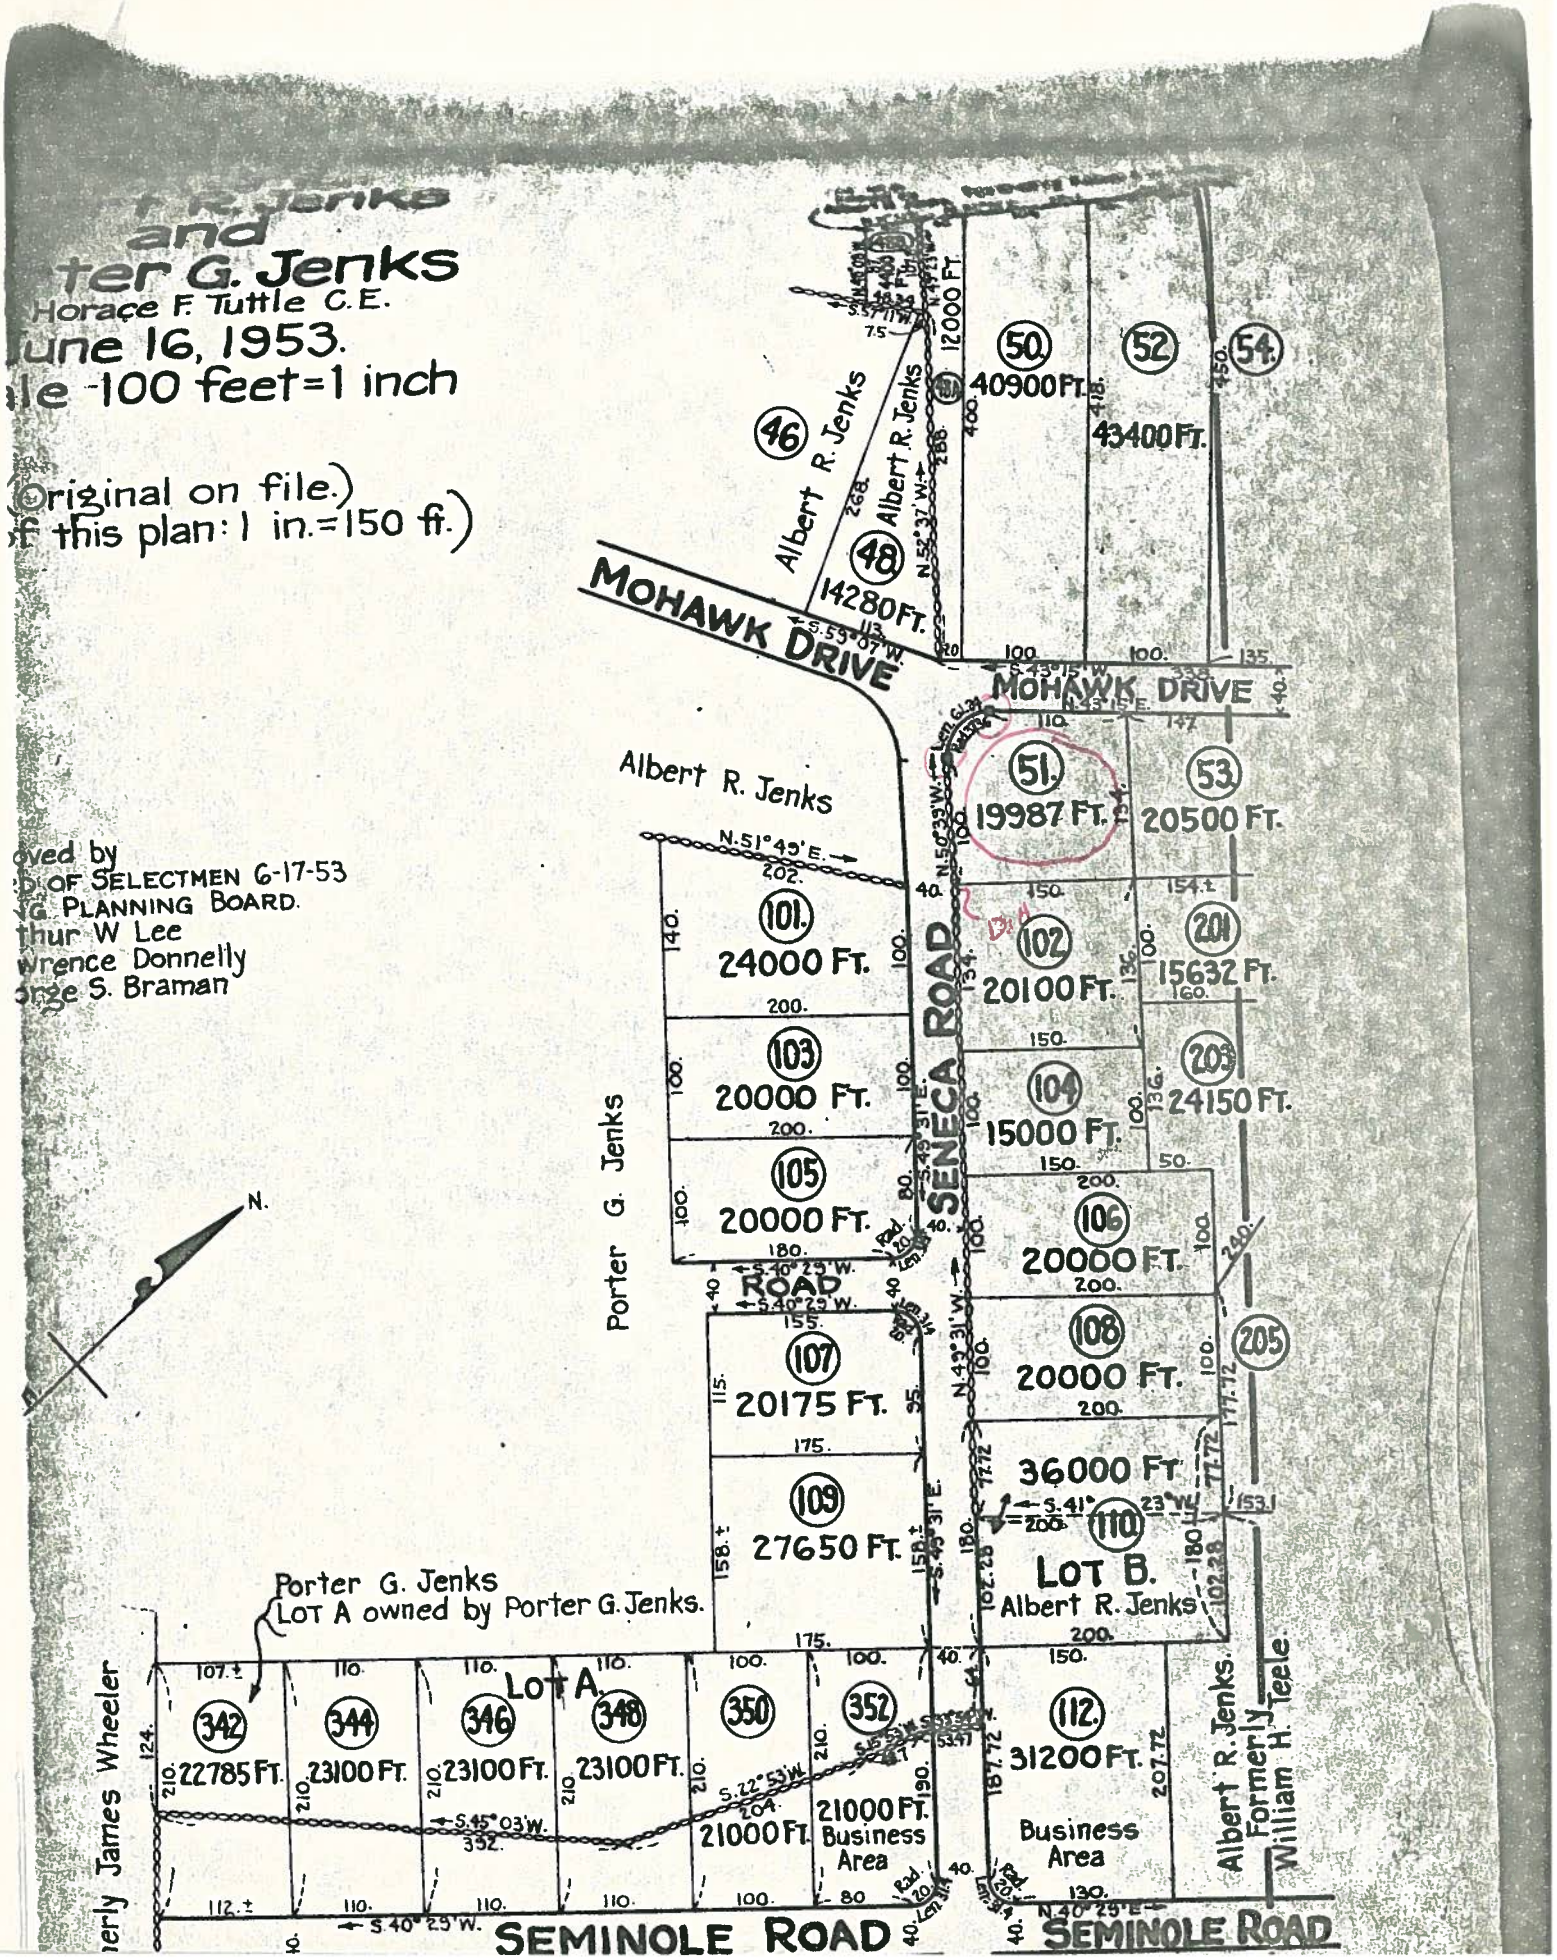

and
ter G. Jenks
Horace F. Tuttle C.E.
une 16, 1953.
le -100 feet=1 inch
(Original on file.)
f this plan: 1 in.=150 ft.)
oved by
D OF SELECTMEN 6-17-53
G PLANNING BOARD.
thur W Lee
wrence Donnelly
orge S. Braman
N.
MOHAWK DRIVE
Albert R. Jenks
46
48
14280 FT.
50
40900 FT.
52
43400 FT.
54
12000 FT.
51
19987 FT.
53
20500 FT.
101
24000 FT.
102
20100 FT.
201
15632 FT.
103
20000 FT.
104
15000 FT.
203
24150 FT.
105
20000 FT.
106
20000 FT.
107
20175 FT.
108
20000 FT.
205
36000 FT
109
27650 FT.
110
LOT B.
Albert R. Jenks
Porter G. Jenks
LOT A owned by Porter G. Jenks.
LOT A.
342
22785 FT.
344
23100 FT.
346
23100 FT.
348
23100 FT.
350
21000 FT.
352
21000 FT.
Business Area
112
31200 FT.
Business Area
Albert R. Jenks
Formerly
William H. Teele
erly James Wheeler
SENECA ROAD
ROAD
SEMINOLE ROAD
SEMINOLE ROAD