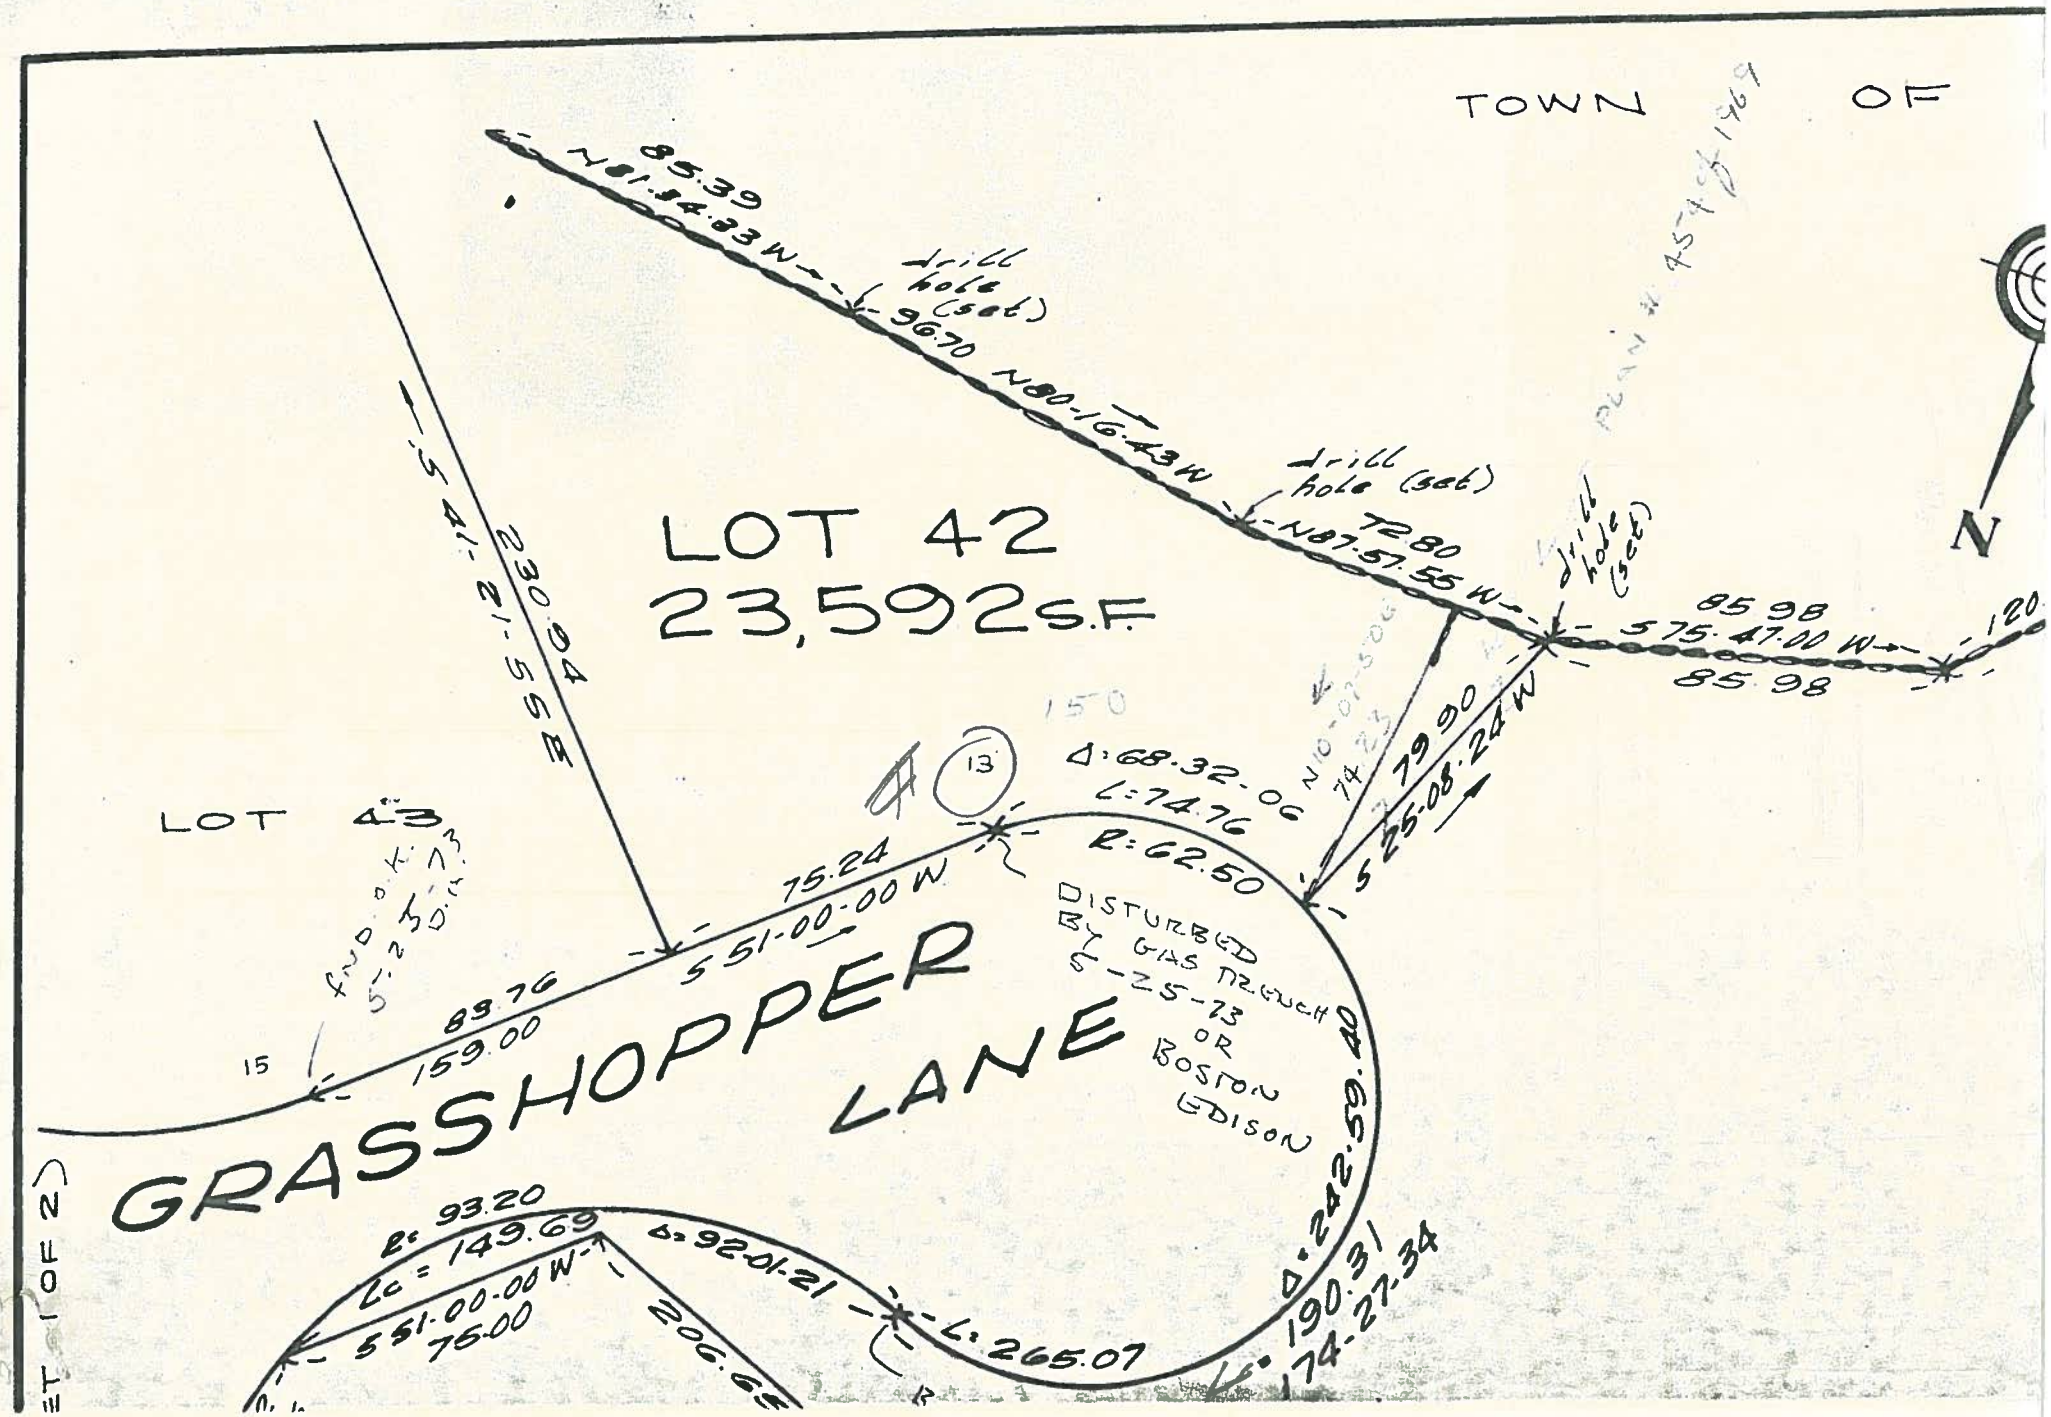
TOWN OF
LOT 42
23,592 S.F.
LOT 43
GRASSHOPPER LANE
85.39
N81-34-33 W
drill hole (set)
96.70
N80-16-43 W
drill hole (set)
72.80
N87-57-55 W
drill hole (set)
85.98
S75-47-00 W
85.98
120
N
230.94
S41-21-55 E
79.90
S25-08-24 W
Δ: 68-32-06
L: 74.76
R: 62.50
13
150
75.24
S51-00-00 W
83.76
159.00
15
DISTURBED BY GAS TRENCH 5-25-73 OR BOSTON EDISON
Δ: 242-59-40
L: 190.31
174-27-34
R: 93.20
Lc = 149.69
S51-00-00 W
75.00
Δ: 92-01-21
L: 265.07
206.65
PLAN # 454 of 1969