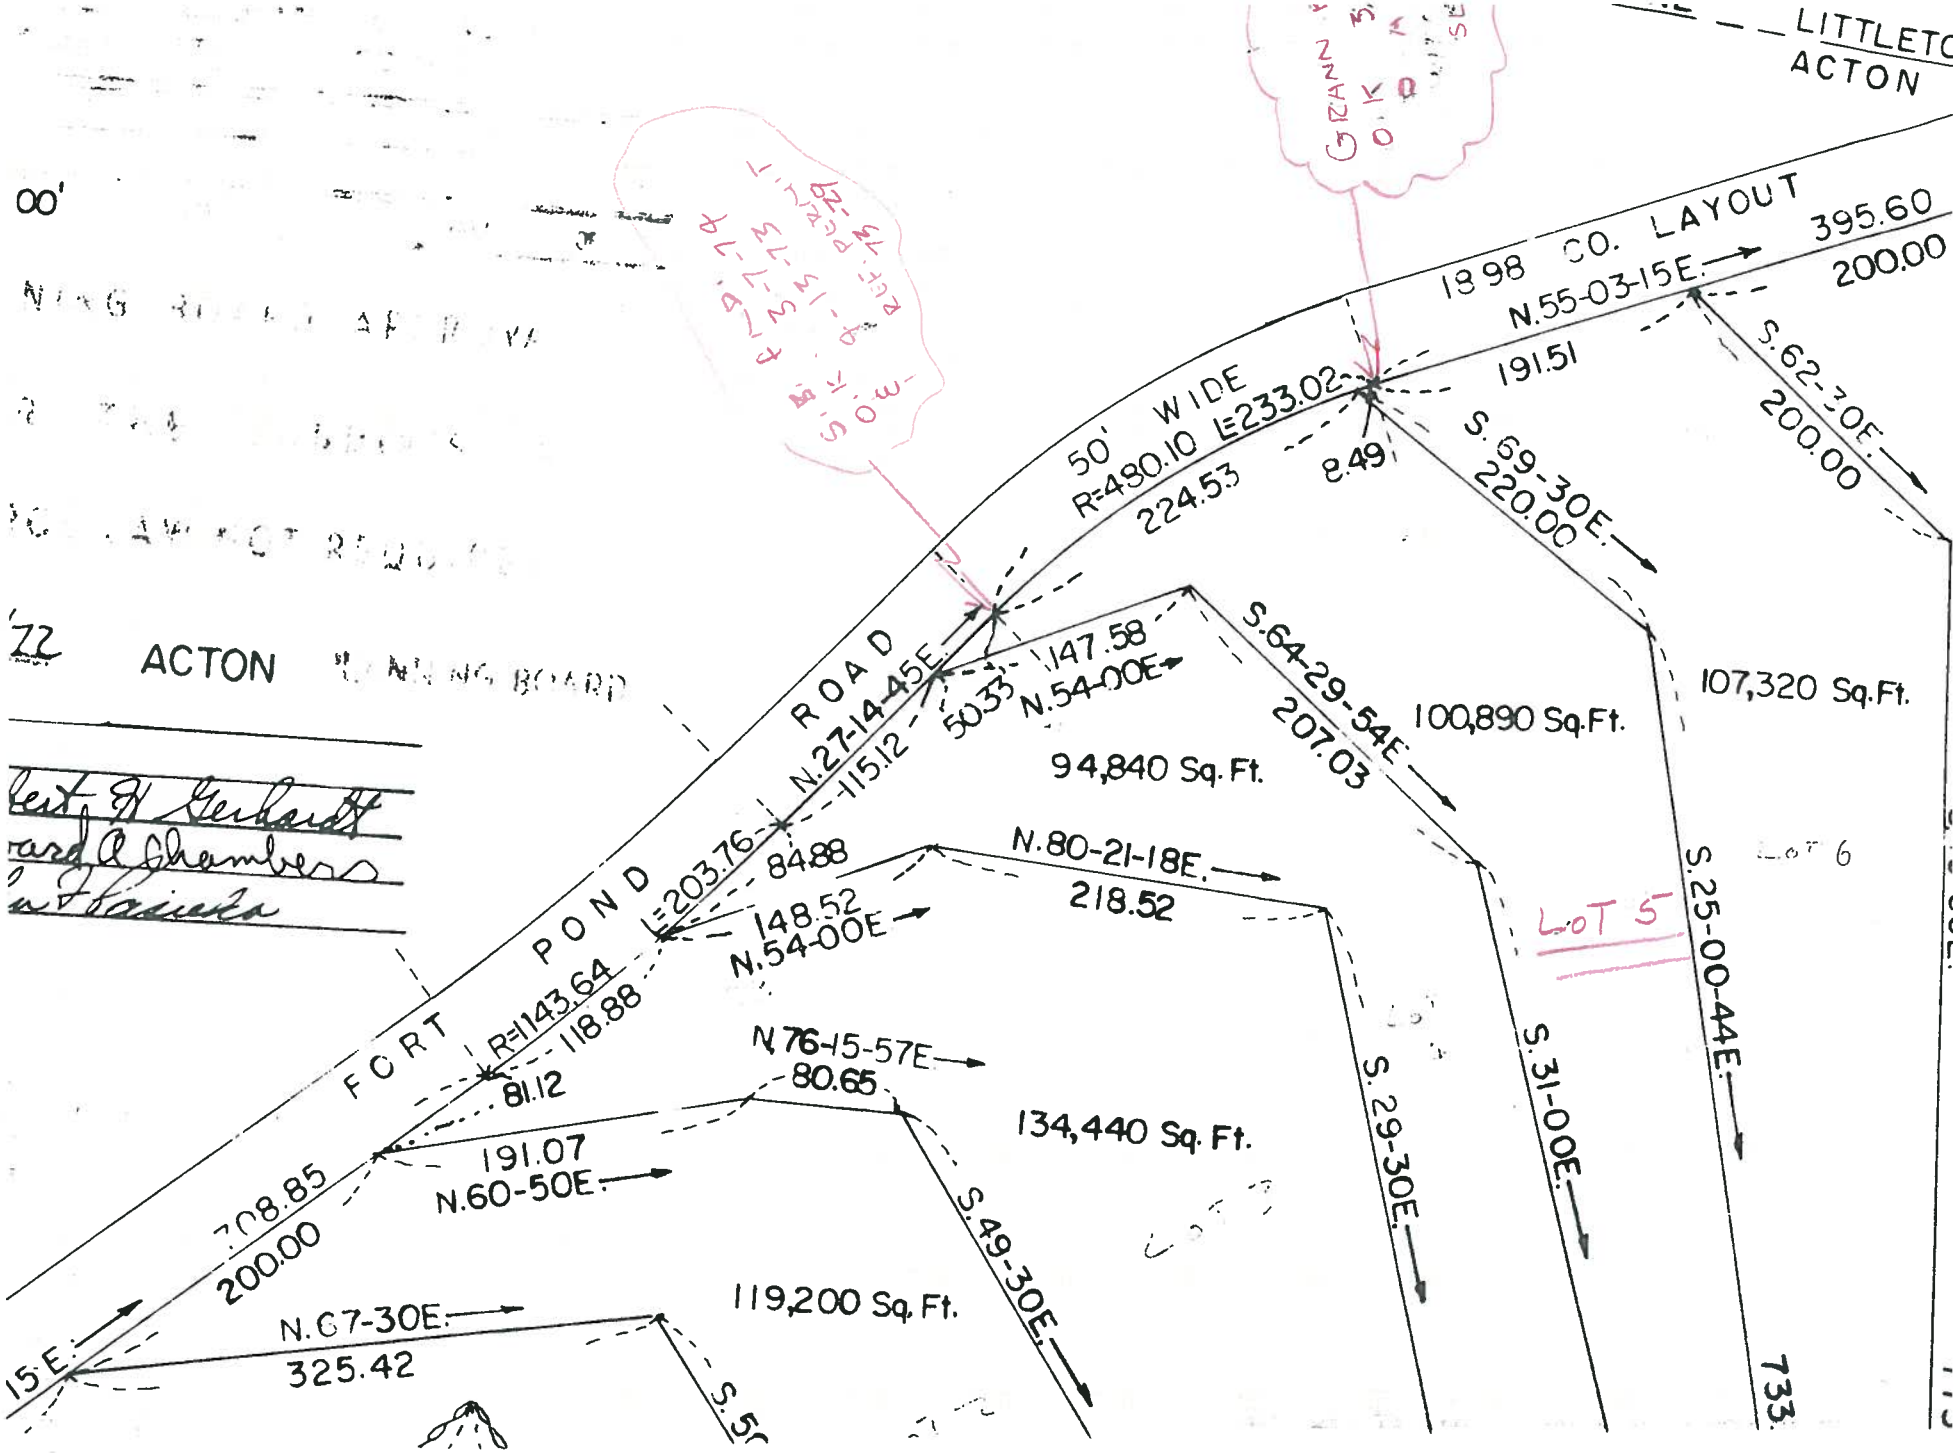

LITTLETO
ACTON
00'
ACTON
18 98 CO. LAYOUT
395.60
200.00
N.55-03-15E.
191.51
S.62-30E.
200.00
50' WIDE
R=480.10 L=233.02
224.53
8.49
S.69-30E.
220.00
107,320 Sq.Ft.
ROAD
N.27-14-45E.
115.12
50.33
147.58
N.54-00E.
S.64-29-54E.
207.03
100,890 Sq.Ft.
94,840 Sq.Ft.
FORT POND
L=203.76
84.88
148.52
N.54-00E.
N.80-21-18E.
218.52
LOT 5
LOT 6
S.25-00-44E.
R=1143.64
118.88
81.12
N.76-15-57E.
80.65
134,440 Sq.Ft.
S.29-30E.
S.31-00E.
191.07
N.60-50E.
708.85
200.00
S.49-30E.
119,200 Sq.Ft.
N.67-30E.
325.42
15 E.
733.