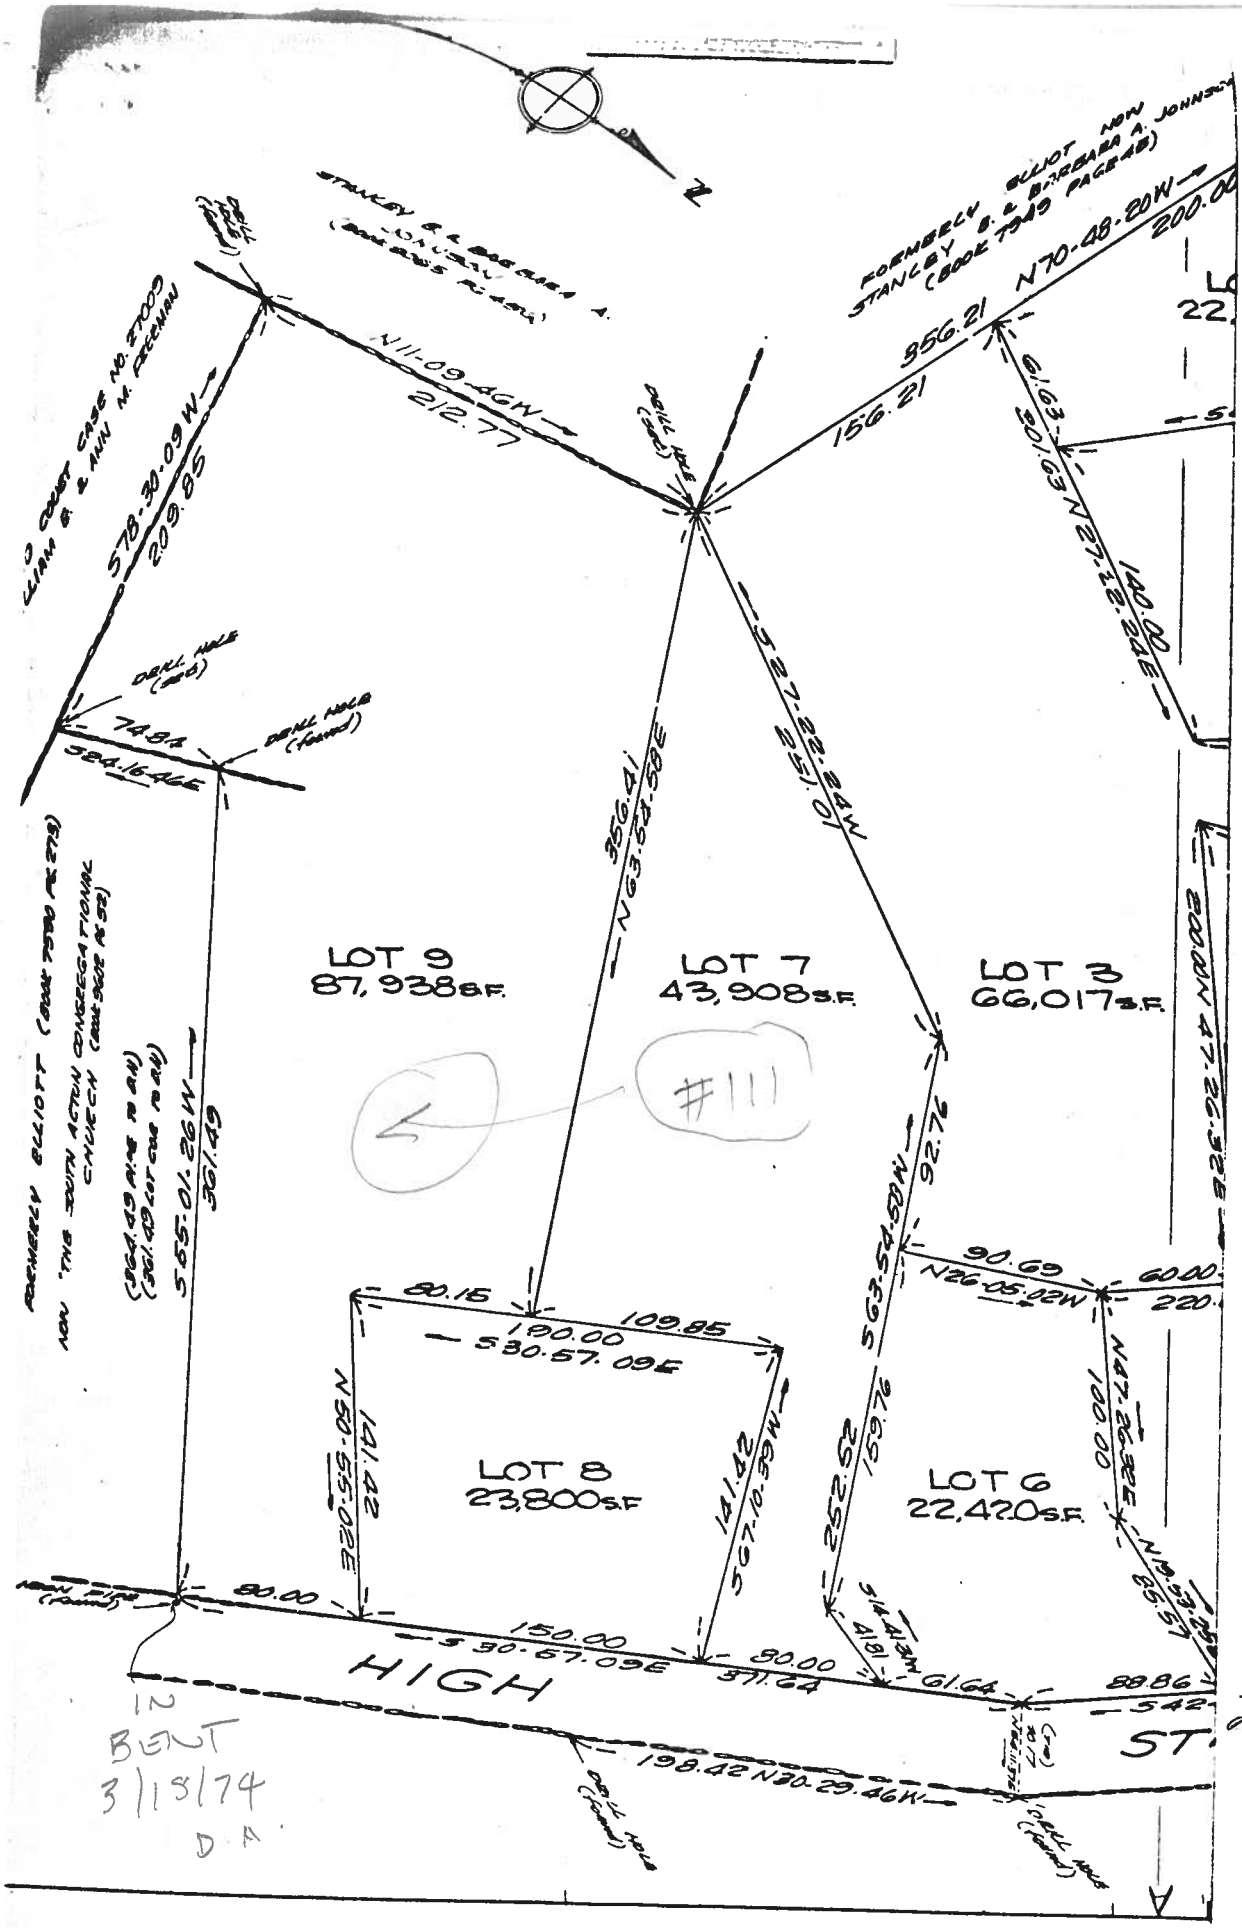

N
FORMERLY ELLIOT NOW STANLEY B. & BARBARA A. JOHNSON (BOOK 7949 PAGE 48)
N70-48-20W
200.00
356.21
156.21
61.63
301.63 N27-22-24E
140.00
N11-09-46W
212.77
S78-30-09W
209.85
DRILL HOLE (set)
DRILL HOLE (found)
74.84
324.16-46E
S27-22-24W
251.01
356.41
N63-54-58E
LOT 9
87,938 S.F.
LOT 7
43,908 S.F.
LOT 3
66,017 S.F.
200.00 N47-26-32E
#111
S55-01-26W
361.49
92.76
S63-54-50W
90.69
N26-05-02W
60.00
80.15
190.00
109.85
S30-57-09E
141.42
N50-55-02E
LOT 8
23,800 S.F.
141.42
S67-10-39W
252.52
159.76
LOT 6
22,420 S.F.
N47-26-32E
100.00
80.00
150.00
S30-57-09E
80.00
371.64
61.64
88.86
HIGH
ST.
198.42 N30-29-46W
2047
IN BENT 3/18/74 D.A.

325(B) OF 1971