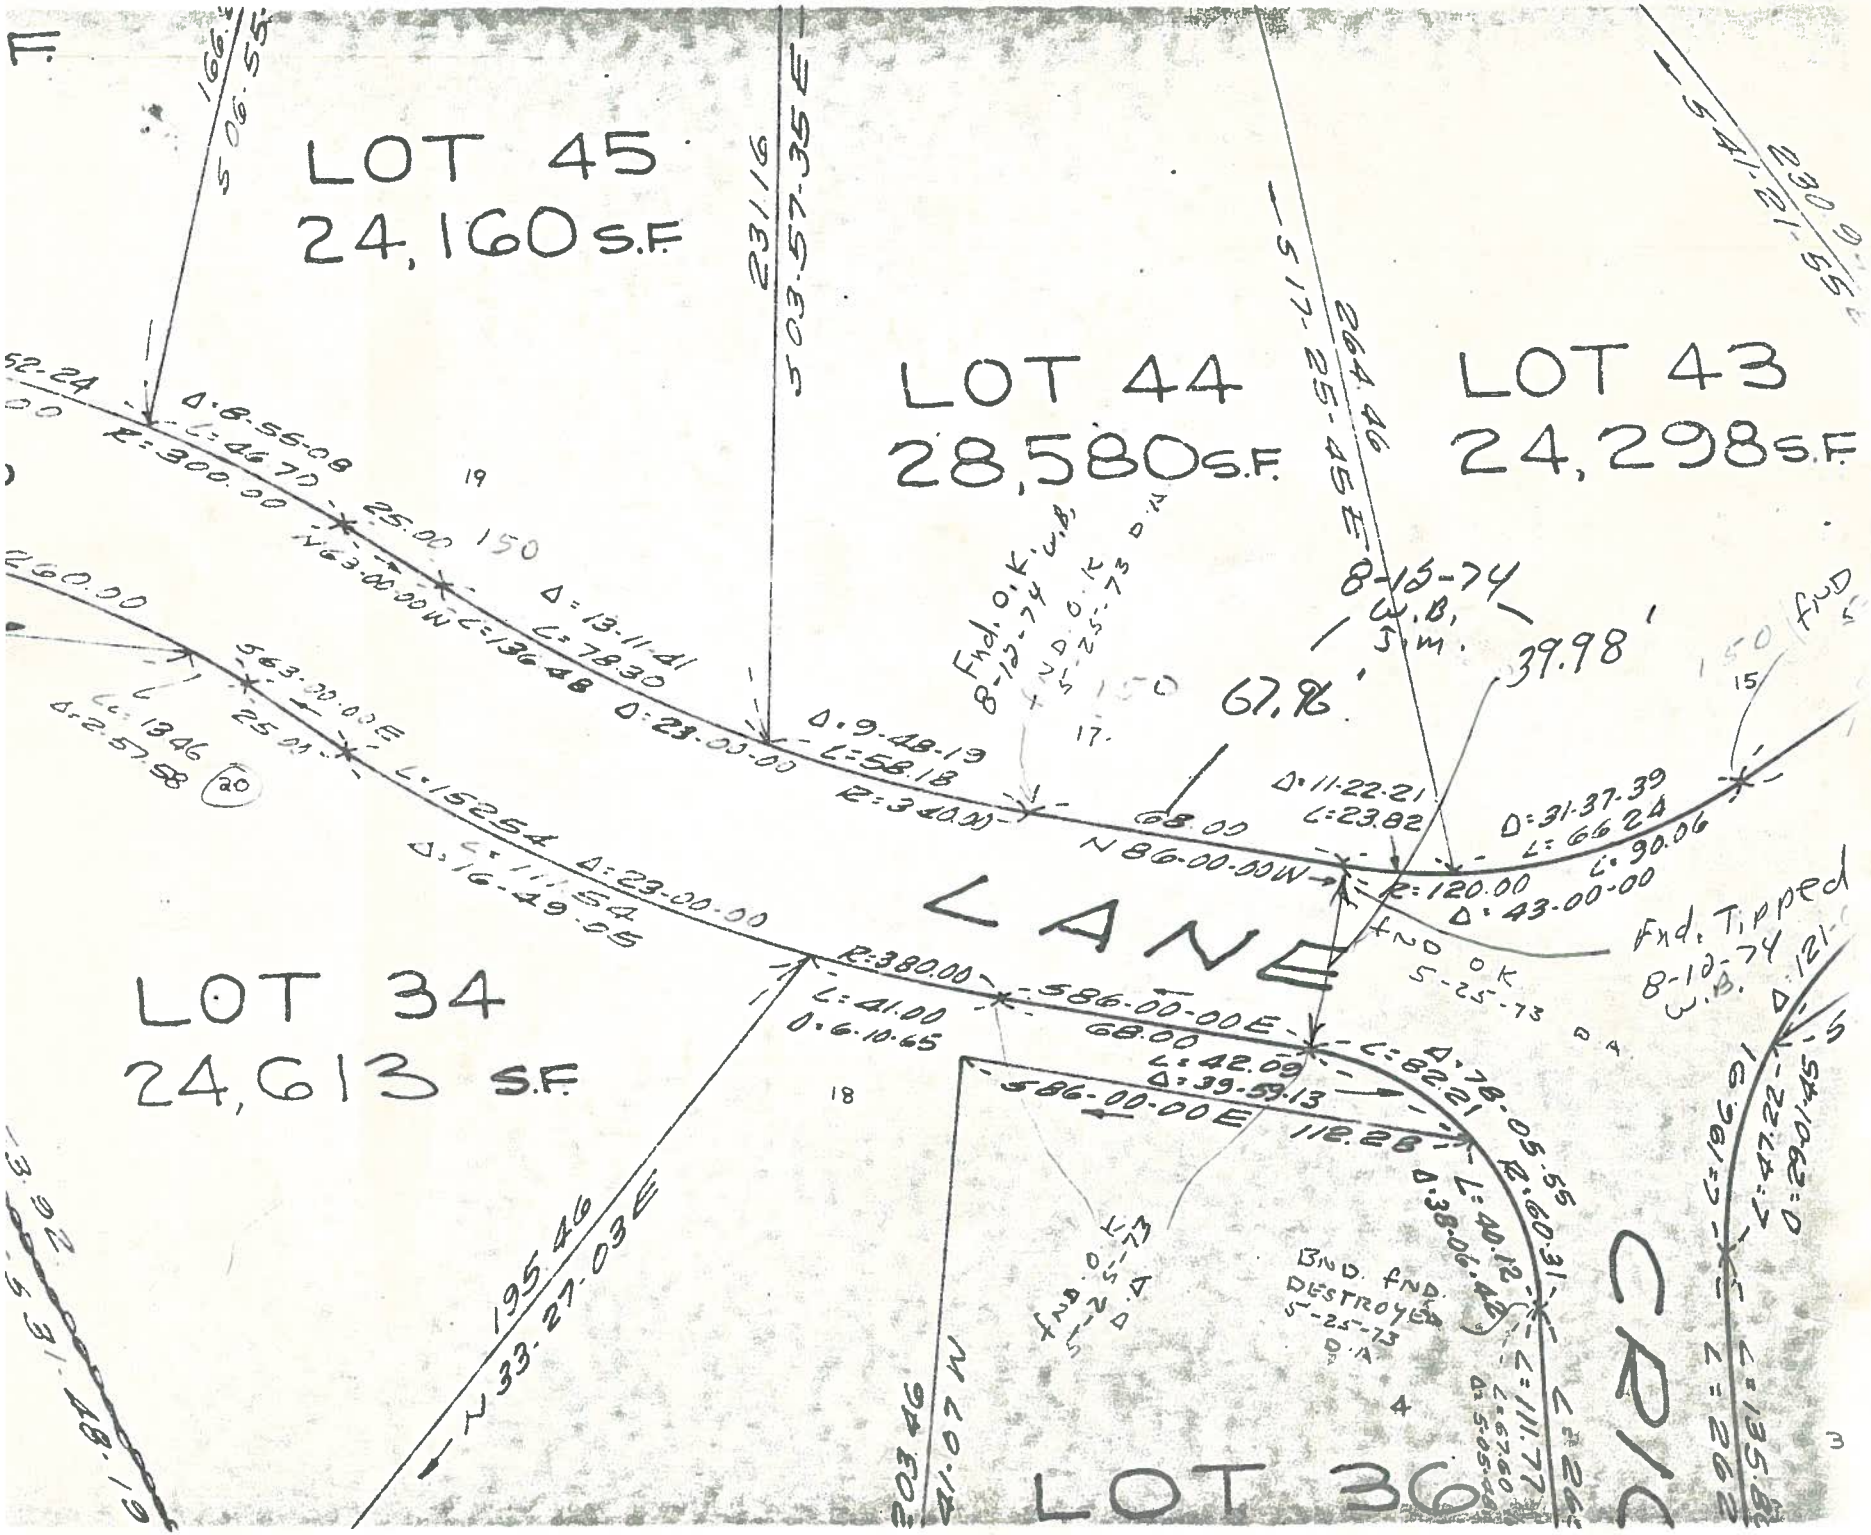
LOT 45
24,160 S.F.
LOT 44
28,580 S.F.
LOT 43
24,298 S.F.
LOT 34
24,613 S.F.
LOT 36
LANE
CRIC
S 03-57-35 E
231.16
S 17-25-45 E
264.46
S 41-21-55 E
N 86-00-00 W
S 86-00-00 E
N 33-27-03 E
195.46
Fnd. O.K. 8-12-74 W.B.
Fnd. O.K. 5-25-73 D.A.
Fnd. Tipped 8-12-74 W.B.
Fnd. O.K. 5-25-73 D.A.
Bnd. Fnd. Destroyed 5-25-73 D.A.
8-15-74 W.B. J.M.
67.96'
39.98'
68.00
112.28
R:300.00
R:340.00
R:380.00
R:120.00
R:60.31
Δ:23-00-00
Δ:9-48-19
Δ:11-22-21
Δ:31-37-39
Δ:43-00-00
Δ:39-59.13
Δ:38-06-42
Δ:78-05-55
Δ:16-49-05
Δ:6-10-65
L:58.18
L:23.82
L:66.24
L:90.06
L:41.00
L:42.09
L:82.21
L:40.12
L:111.77
L:196.91
L:47.22
L:135.8
D:29-01-45
19
18
17
15
4
3