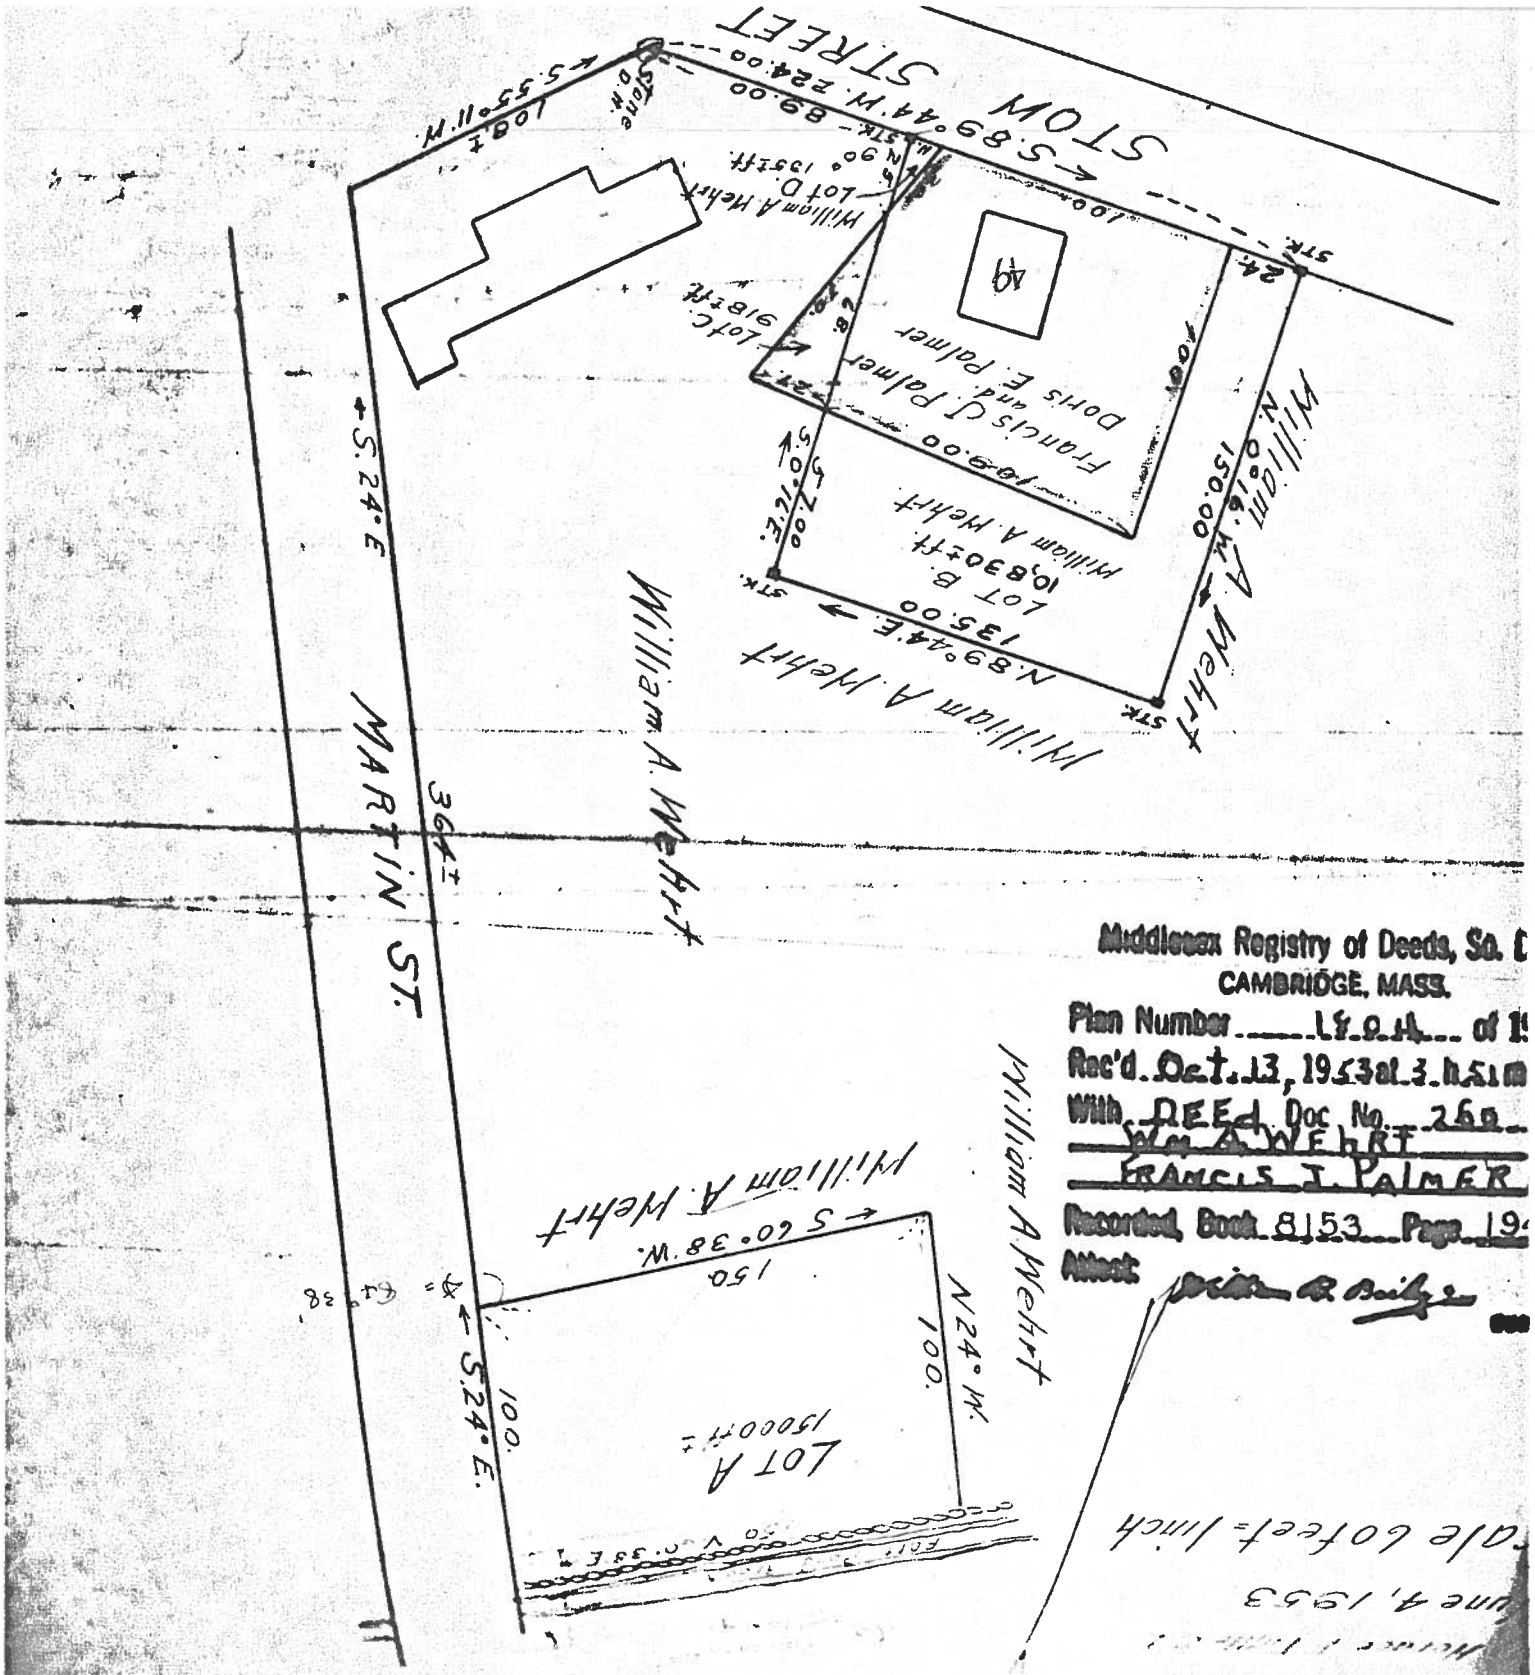
STOW STREET
S.89°44'W. 224.00
89.00
STK.
100
24
STK.
Stone D.H.
108±
S.55°11'W.
Lot D.
90° 135±ft.
William A. Wehrt
Lot C.
918±ft.
Francis J. Palmer and Doris E. Palmer
109.00
S.7.00
S.0°16'E.
Lot B.
10,830±ft.
William A. Wehrt
135.00
N.89°44'E.
STK.
William A. Wehrt
N.0°16'W.
150.00
William A. Wehrt
William A. Wehrt
S.24°E
MARTIN ST.
364±
William A. Wehrt
William A. Wehrt
S.60°38'W.
150
N24°W.
100.
S.24°E.
100.
LOT A
15000ft±
Middlesex Registry of Deeds, So. D
CAMBRIDGE, MASS.
Plan Number 1804 of 19
Rec'd Oct. 13, 1953 at 3 h 51 m
With DEED Doc No. 260
Wm A. WEHRT
FRANCIS J. PALMER
Recorded, Book 8153 Page 19
Attest:
Scale 60 feet = 1 inch
June 4, 1953