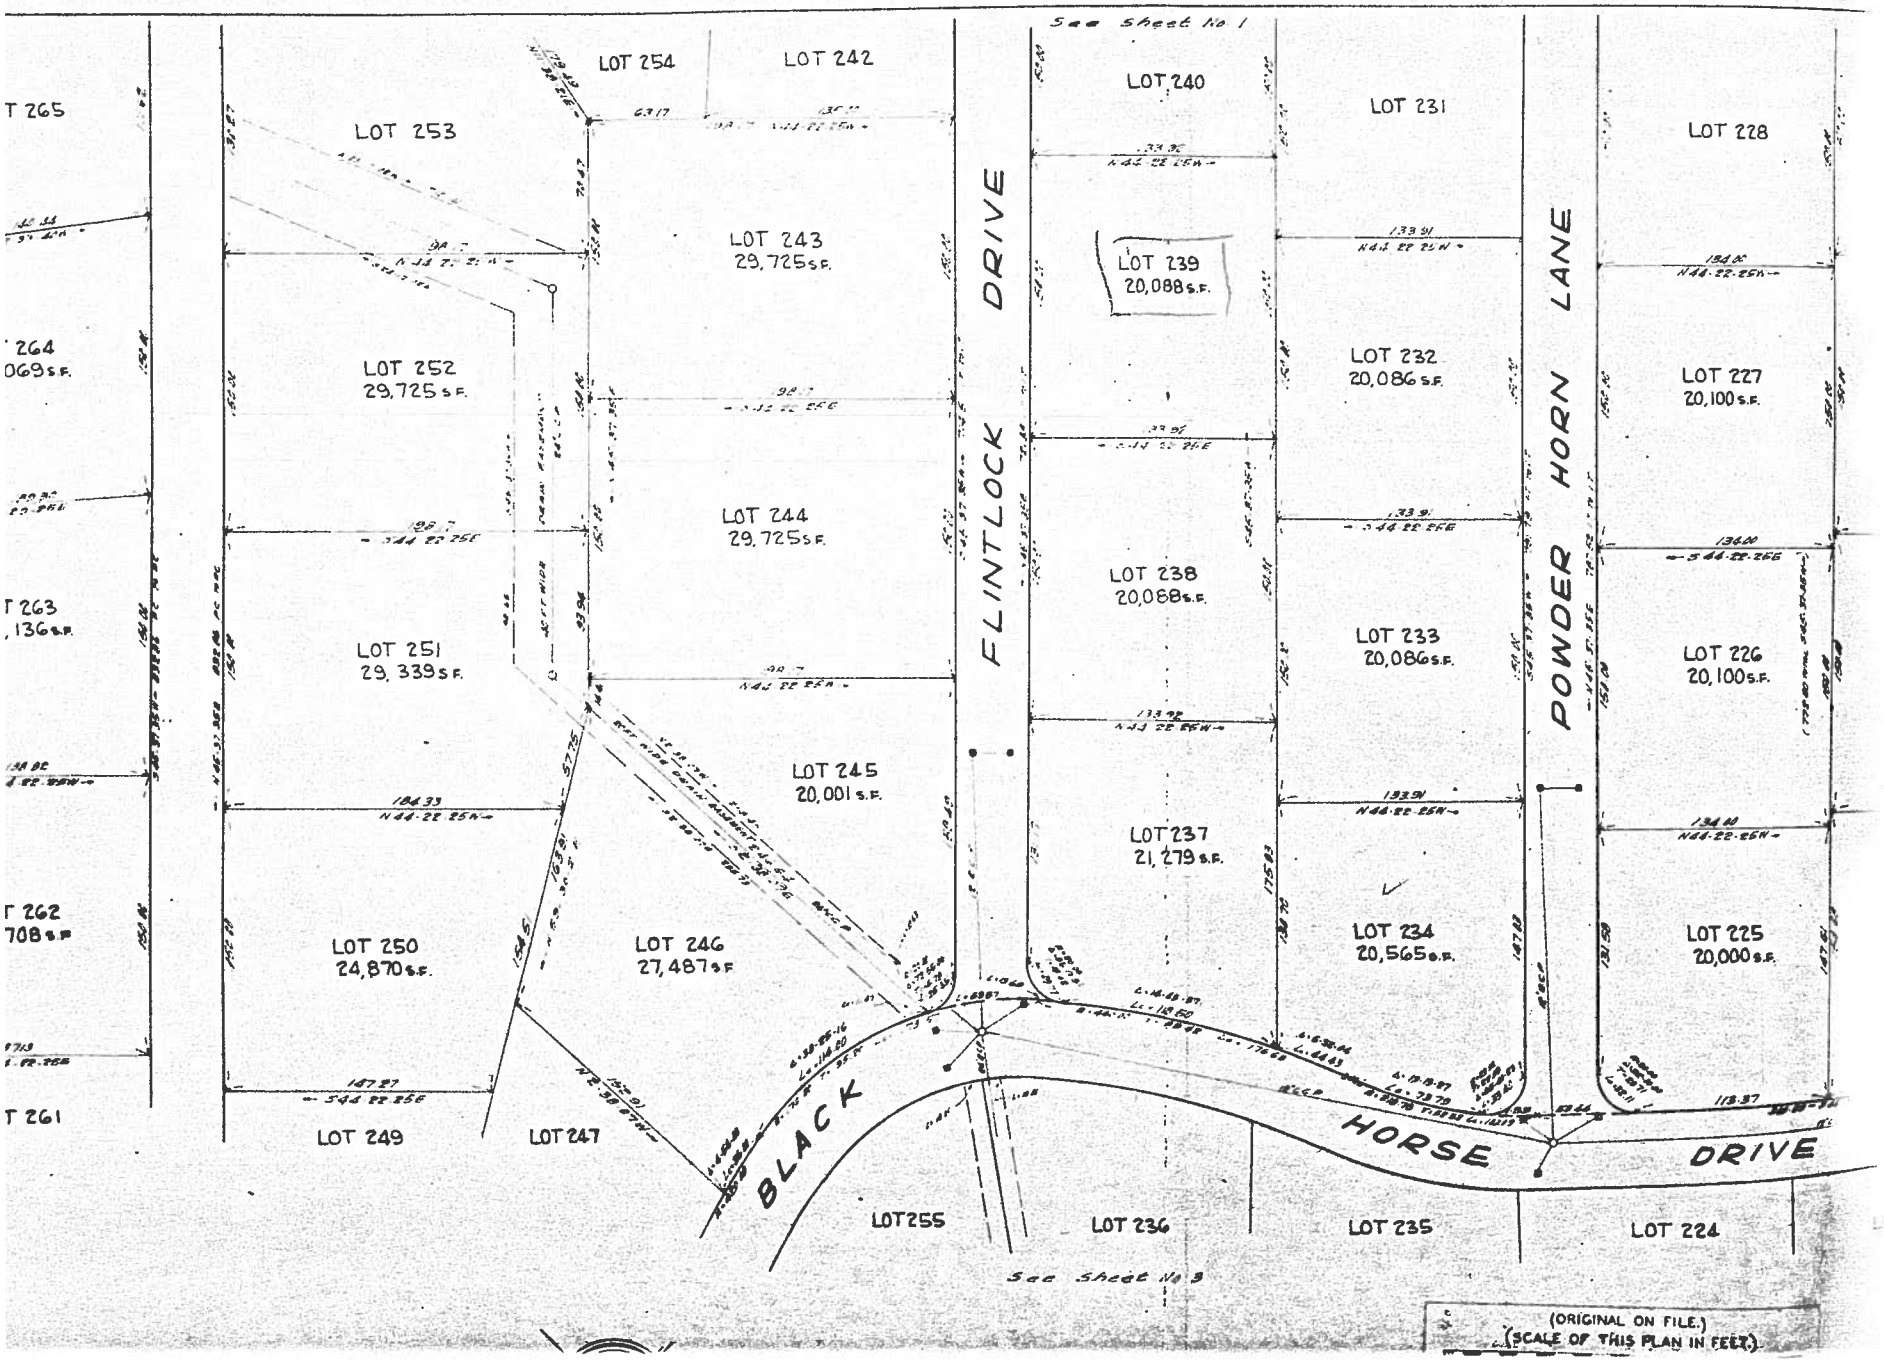
See Sheet No. 1
See Sheet No. 3
FLINTLOCK DRIVE
POWDER HORN LANE
BLACK HORSE DRIVE
LOT 254
LOT 242
LOT 253
LOT 243
29,725 s.f.
LOT 252
29,725 s.f.
LOT 244
29,725 s.f.
LOT 251
29,339 s.f.
LOT 245
20,001 s.f.
LOT 250
24,870 s.f.
LOT 246
27,487 s.f.
LOT 249
LOT 247
LOT 255
LOT 240
LOT 239
20,088 s.f.
LOT 238
20,088 s.f.
LOT 237
21,279 s.f.
LOT 236
LOT 231
LOT 232
20,086 s.f.
LOT 233
20,086 s.f.
LOT 234
20,565 s.f.
LOT 235
LOT 228
LOT 227
20,100 s.f.
LOT 226
20,100 s.f.
LOT 225
20,000 s.f.
LOT 224
T 265
264
069 s.f.
T 263
,136 s.f.
T 262
708 s.f.
T 261
(ORIGINAL ON FILE.)
(SCALE OF THIS PLAN IN FEET.)