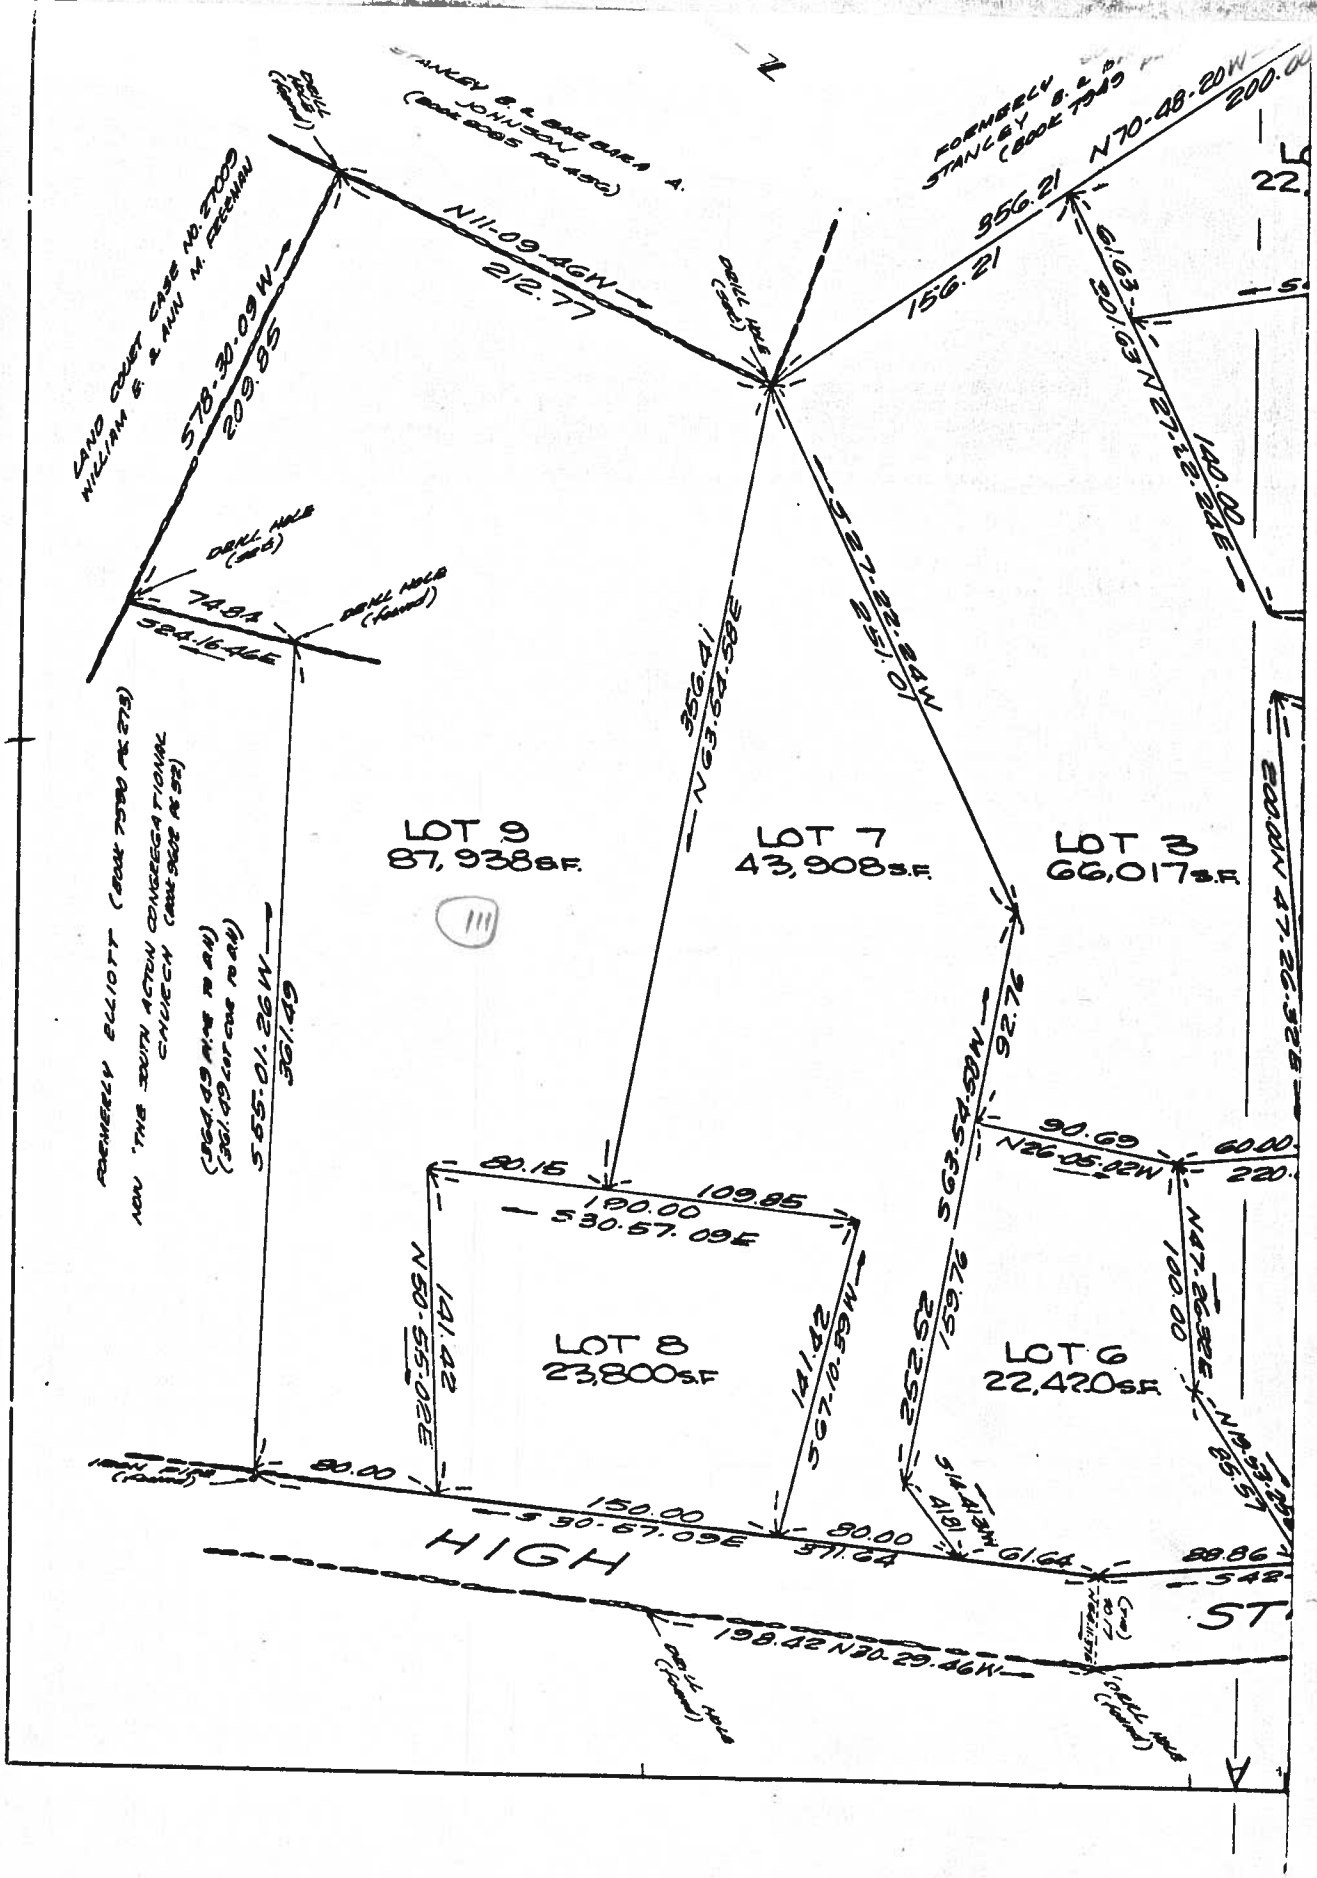

LOT 9
87,938 S.F.
LOT 7
43,908 S.F.
LOT 3
66,017 S.F.
LOT 8
23,800 S.F.
LOT 6
22,420 S.F.
HIGH
ST
N11-09-46W
212.77
S78-30-09W
209.85
N70-48-20W
200.00
356.21
156.21
61.63
301.63
N27-22-24E
140.00
S27-22-24W
251.01
356.41
N63-54-58E
S55-01-26W
361.49
S63-54-58W
92.76
90.69
N26-05-02W
60.00
80.15
190.00
109.85
S30-57-09E
141.42
N50-55-02E
141.42
S67-10-59W
252.52
159.76
N47-26-32E
100.00
80.00
150.00
S30-57-09E
80.00
371.64
61.64
88.86
198.42 N30-29-46W

204