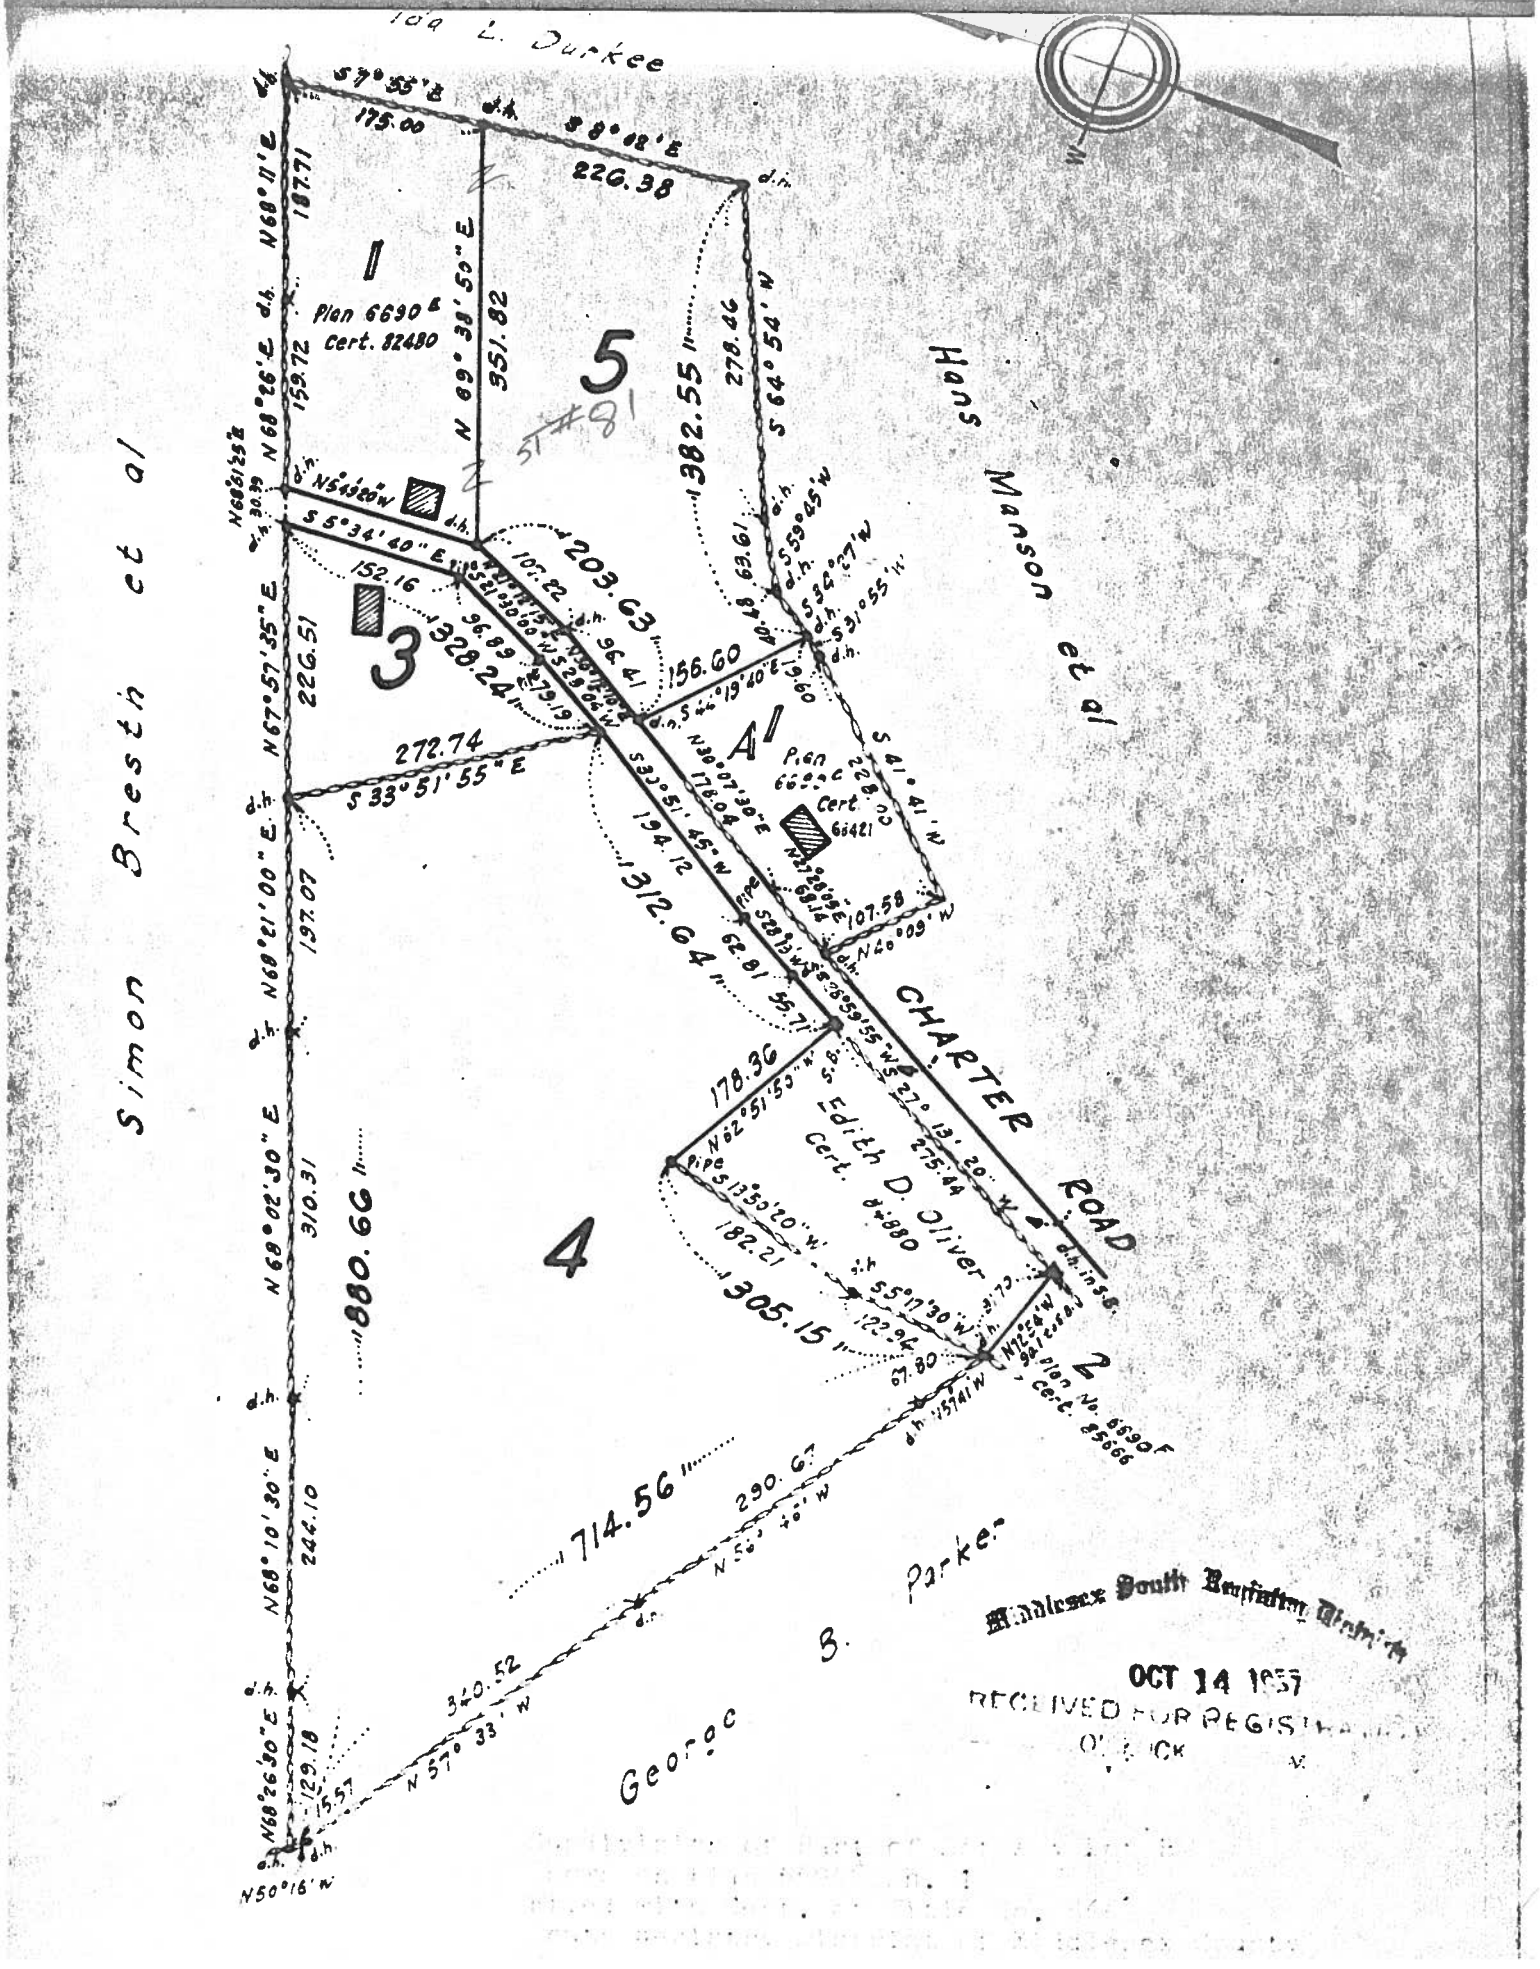

Ida L. Durkee
Simon Bresth et al
Hans Manson et al
George B. Parker
CHARTER ROAD
Edith D. Oliver
Cert. 84880
Plan 6690 E
Cert. 82480
Plan 6690 C
Cert. 66421
Plan No. 6690 F
Cert. 85666
1
2
3
4
5
A
S 7° 55' E
175.00
S 8° 02' E
226.38
N 68° 11' E
187.71
N 68° 26' E
159.72
N 69° 38' 50" E
351.82
382.55
278.46
S 64° 54' W
S 5° 34' 40" E
152.16
203.63
328.24
156.60
272.74
S 33° 51' 55" E
226.51
N 67° 57' 35" E
N 68° 21' 00" E
197.07
N 68° 02' 30" E
310.31
880.66
N 68° 10' 30" E
244.10
N 68° 26' 30" E
129.18
N 50° 16' W
312.64
178.36
182.21
305.15
714.56
290.67
340.52
N 57° 33' W
S 41° 41' W
107.58
N 40° 09' W
Middlesex South Registry District
OCT 14 1957
RECEIVED FOR REGISTRATION