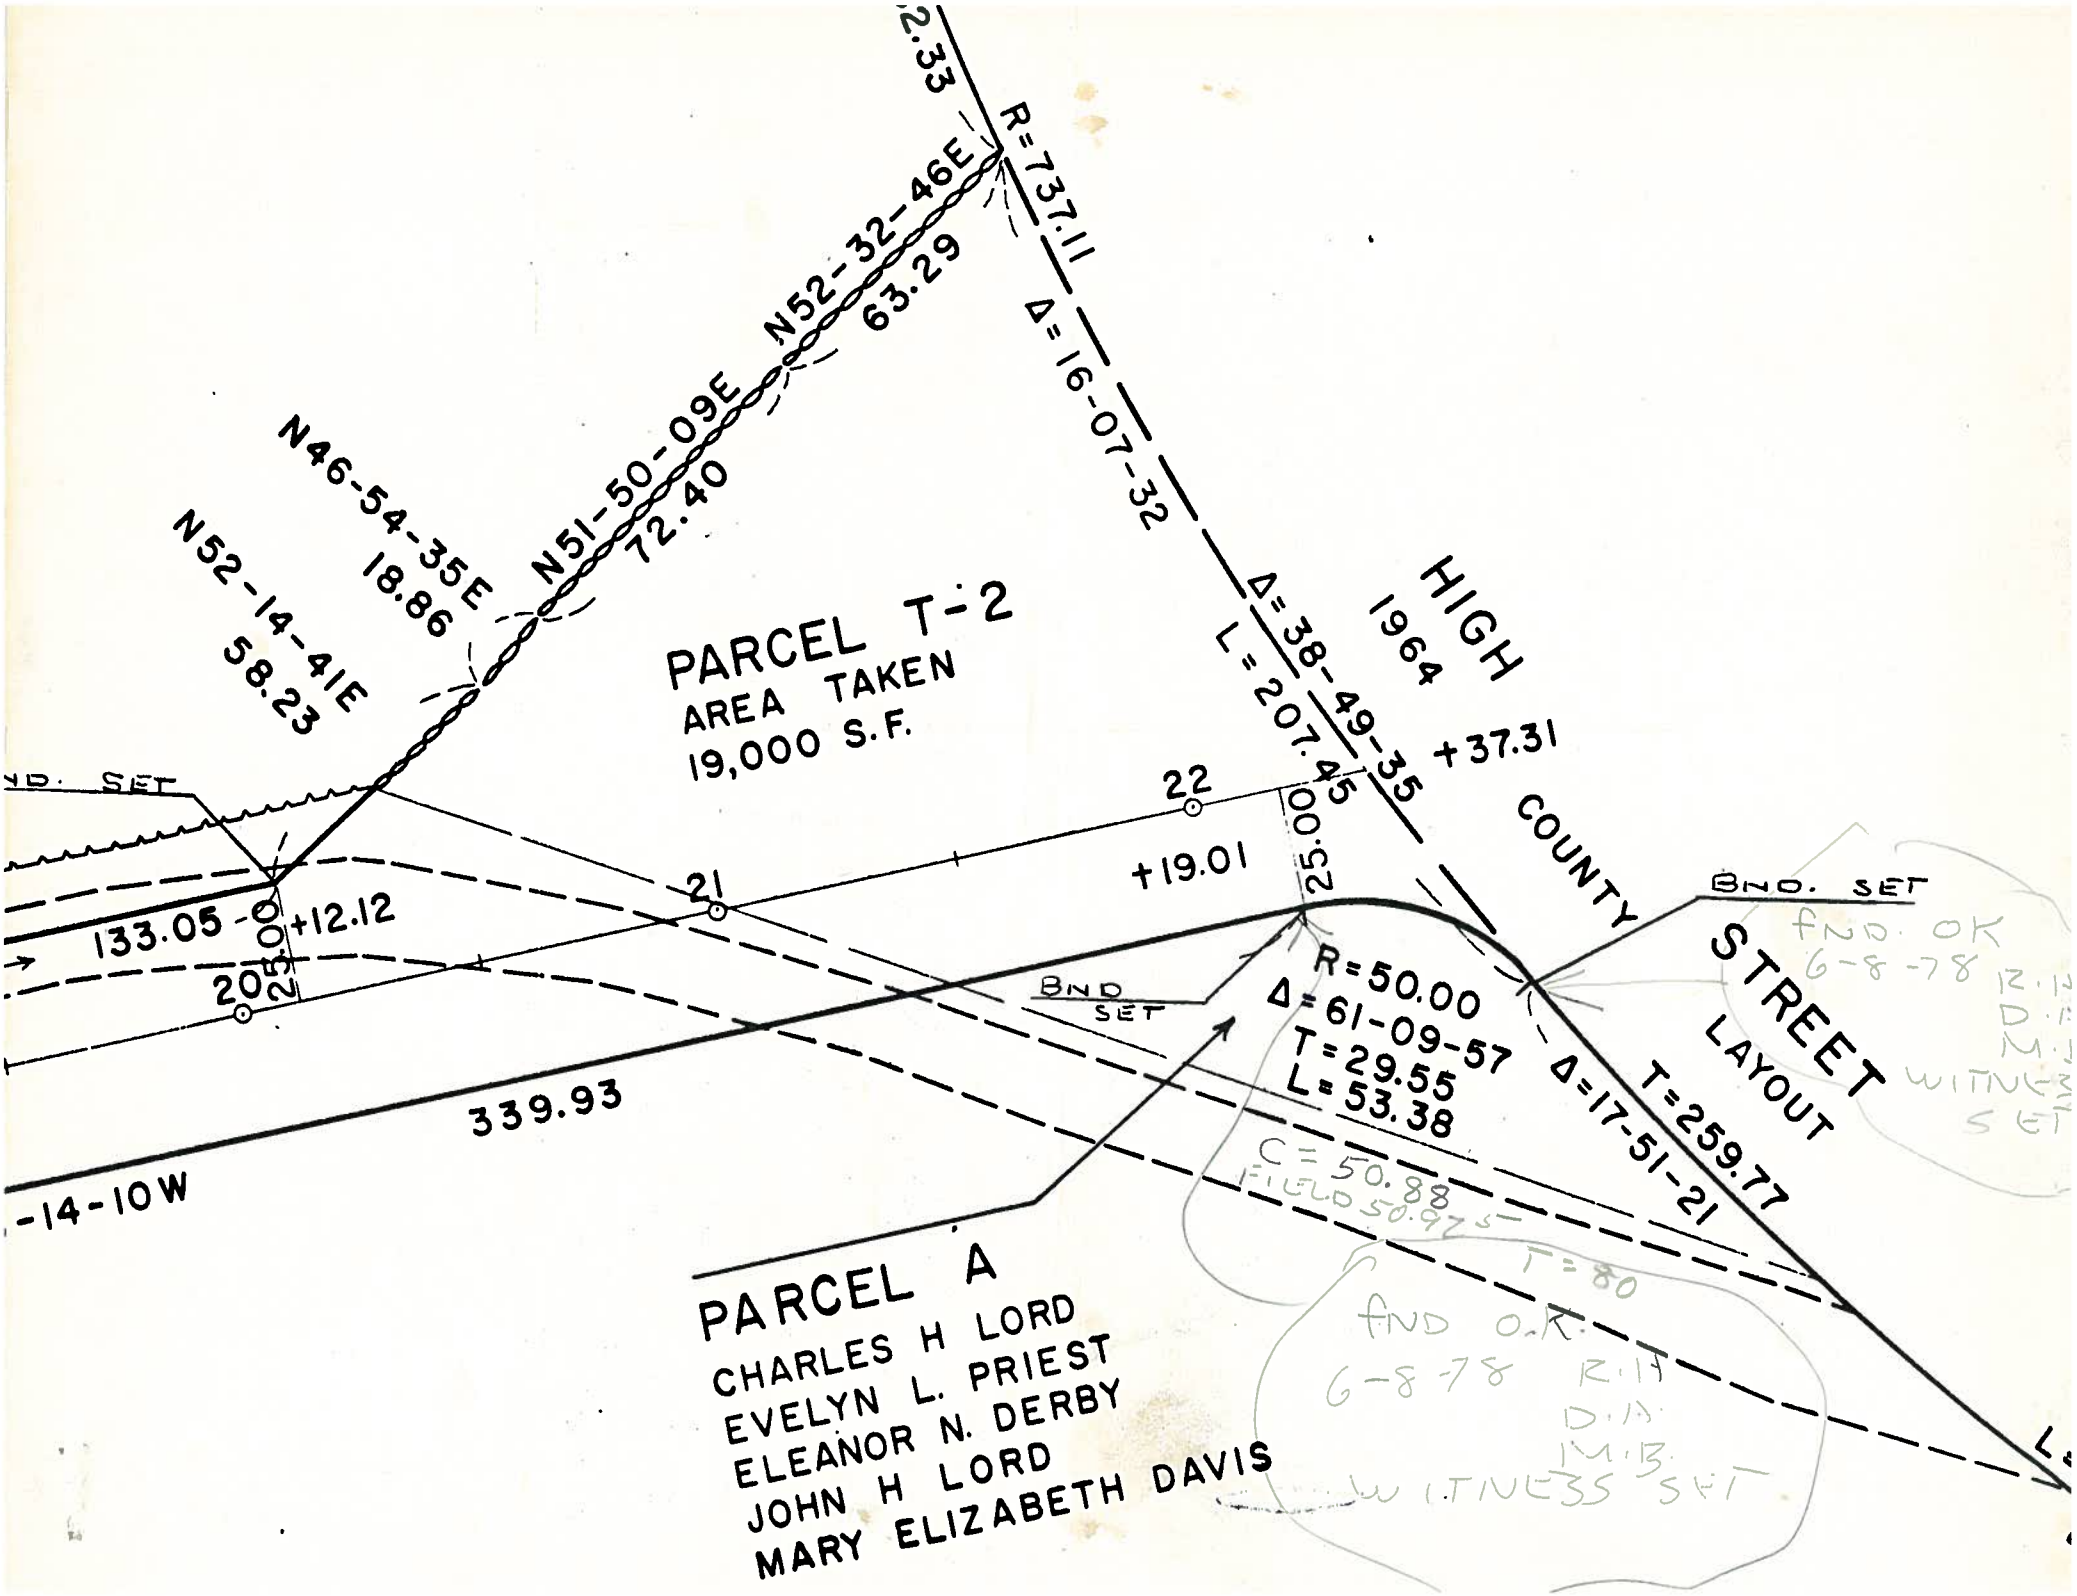

2.33
R=737.11
N52-32-46E
63.29
Δ=16-07-32
N51-50-09E
72.40
N46-54-35E
18.86
N52-14-41E
58.23
PARCEL T-2
AREA TAKEN
19,000 S.F.
Δ=38-49-35
L=207.45
HIGH
1964
+37.31
COUNTY
STREET
LAYOUT
22
+19.01
25.00
21
133.05
+12.12
25.00
20
BND. SET
BND SET
R=50.00
Δ=61-09-57
T=29.55
L=53.38
Δ=17-51-21
T=259.77
339.93
-14-10W
C=50.88
FIELD 50.925
T=80
PARCEL A
CHARLES H LORD
EVELYN L. PRIEST
ELEANOR N. DERBY
JOHN H LORD
MARY ELIZABETH DAVIS
FND. OK
6-8-78
FND O.K.
6-8-78
R.H.
D.A.
M.B.
WITNESS SET