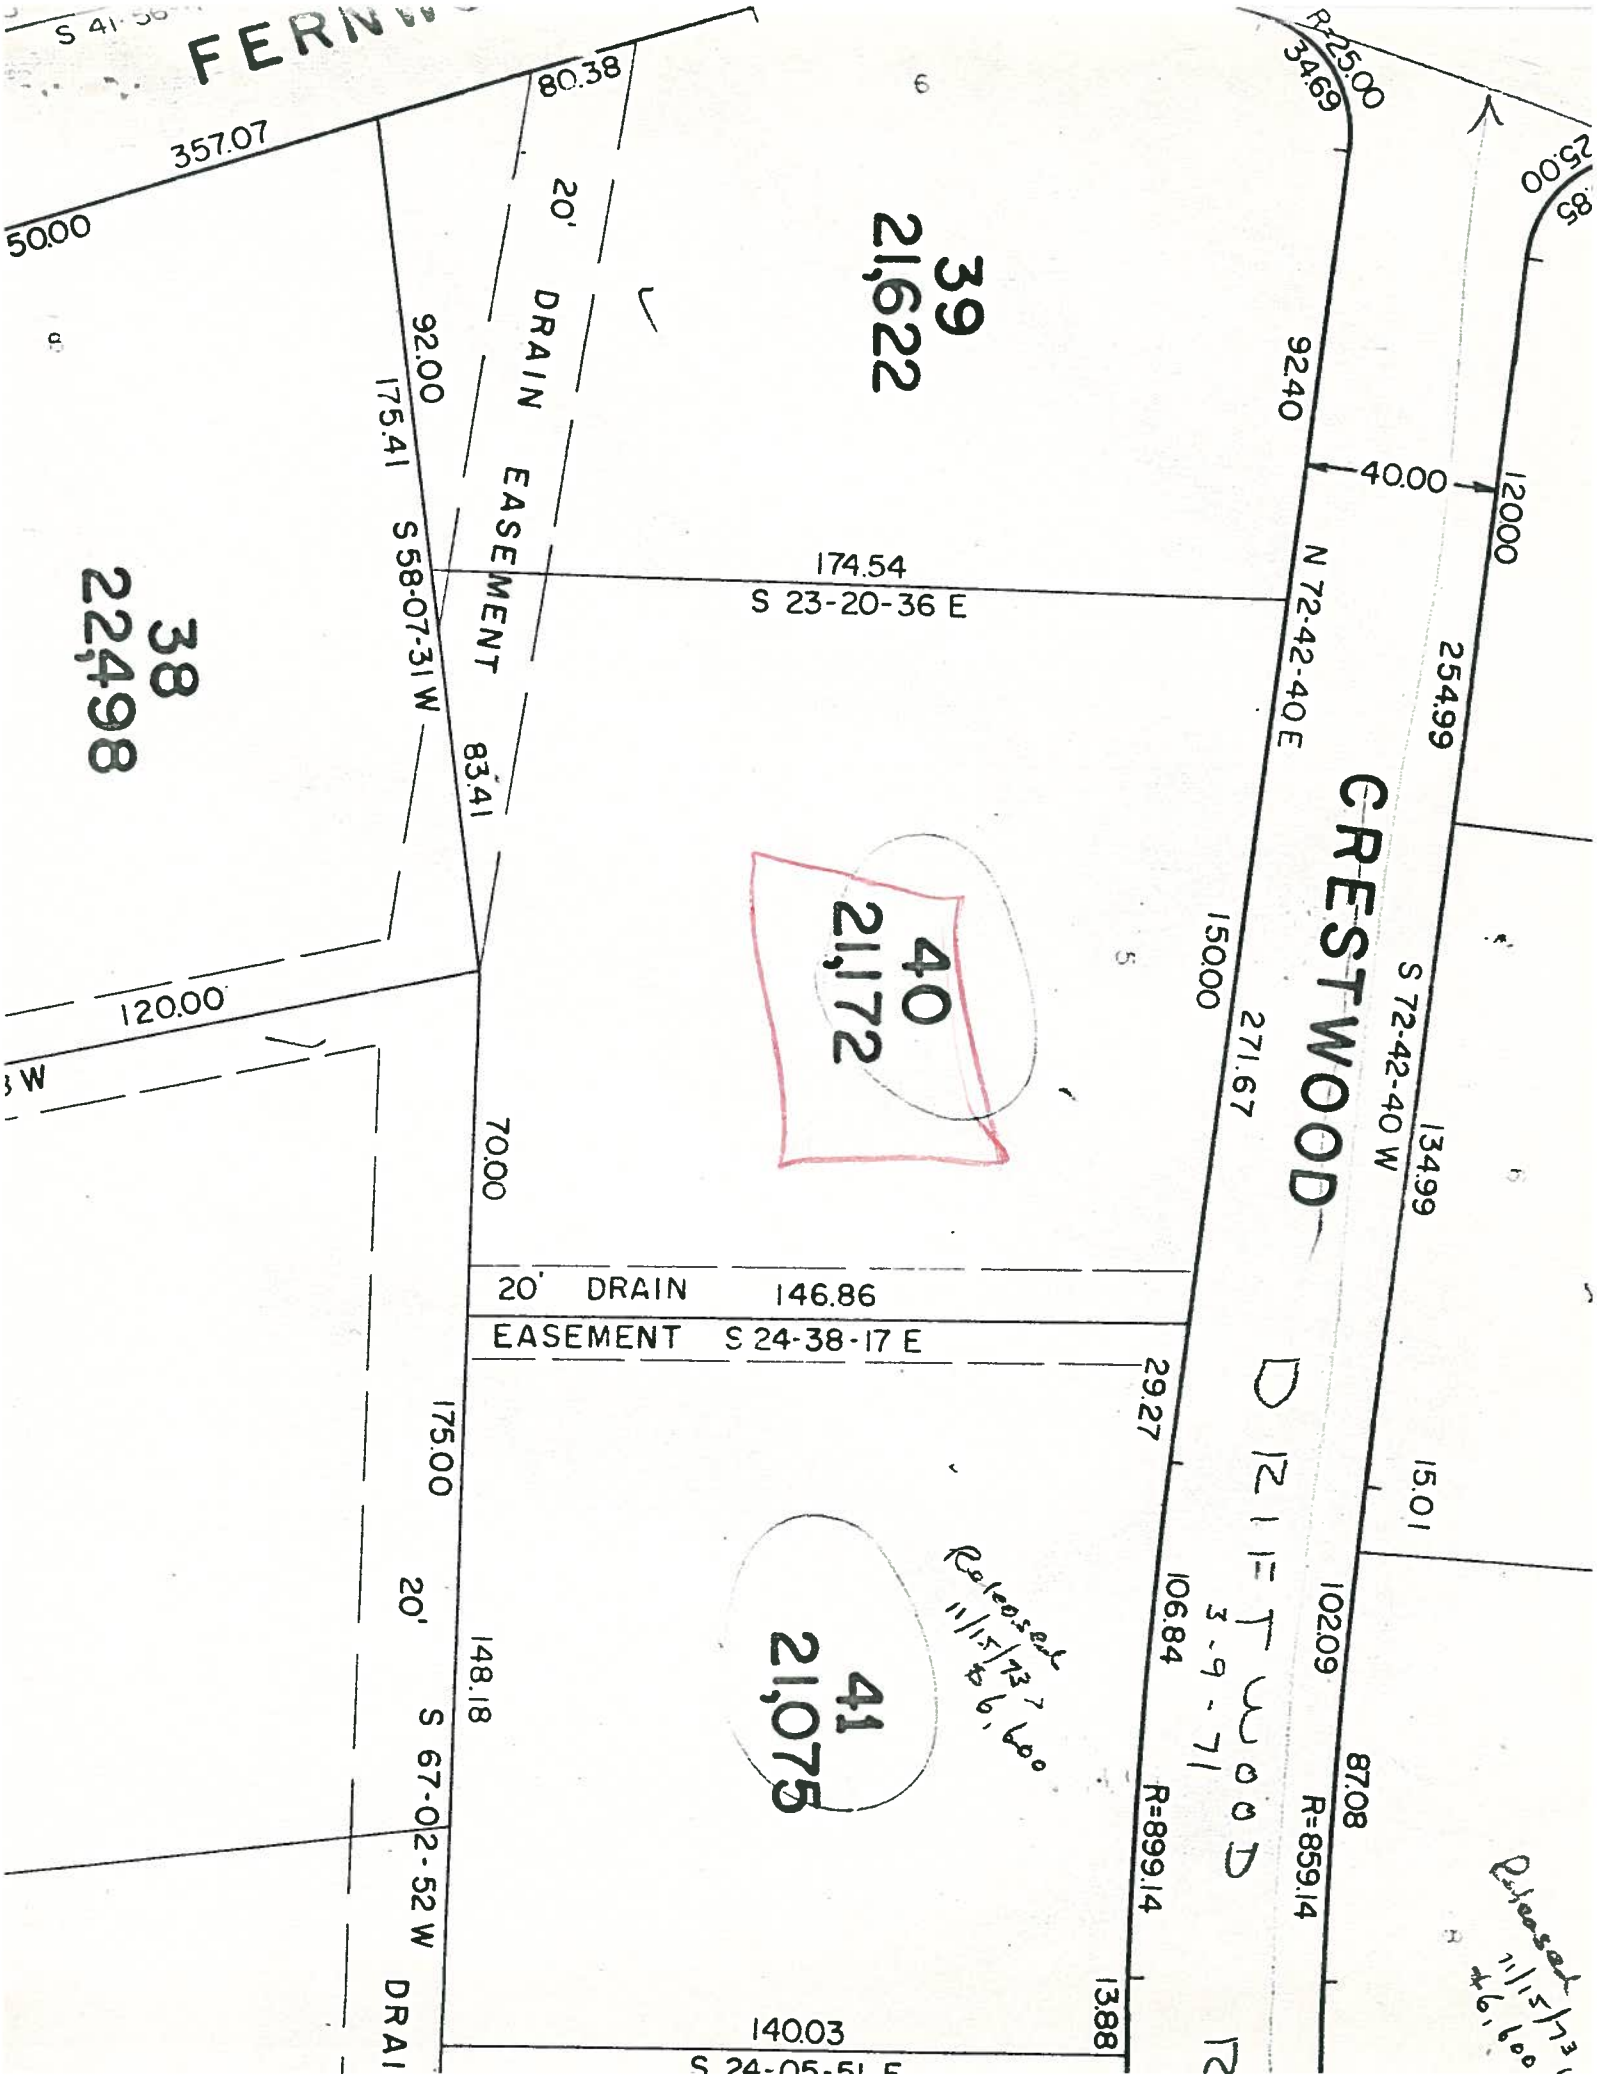

FERNW
S 41-56
357.07
50.00
80.38
20' DRAIN EASEMENT
39
21,622
92.00
175.41
S 58-07-31 W
38
22,498
83.41
174.54
S 23-20-36 E
R=25.00
34.69
25.00
92.40
40.00
120.00
N 72-42-40 E
254.99
CRESTWOOD
40
21,172
150.00
271.67
S 72-42-40 W
134.99
120.00
70.00
20' DRAIN EASEMENT
146.86
S 24-38-17 E
29.27
175.00
15.01
20'
148.18
S 67-02-52 W
41
21,075
106.84
102.09
87.08
R=899.14
R=859.14
13.88
140.03
S 24-05-51 E
DRAI
Released 11/15/73 $6,600
Released 11/15/73 $6,600