78-67

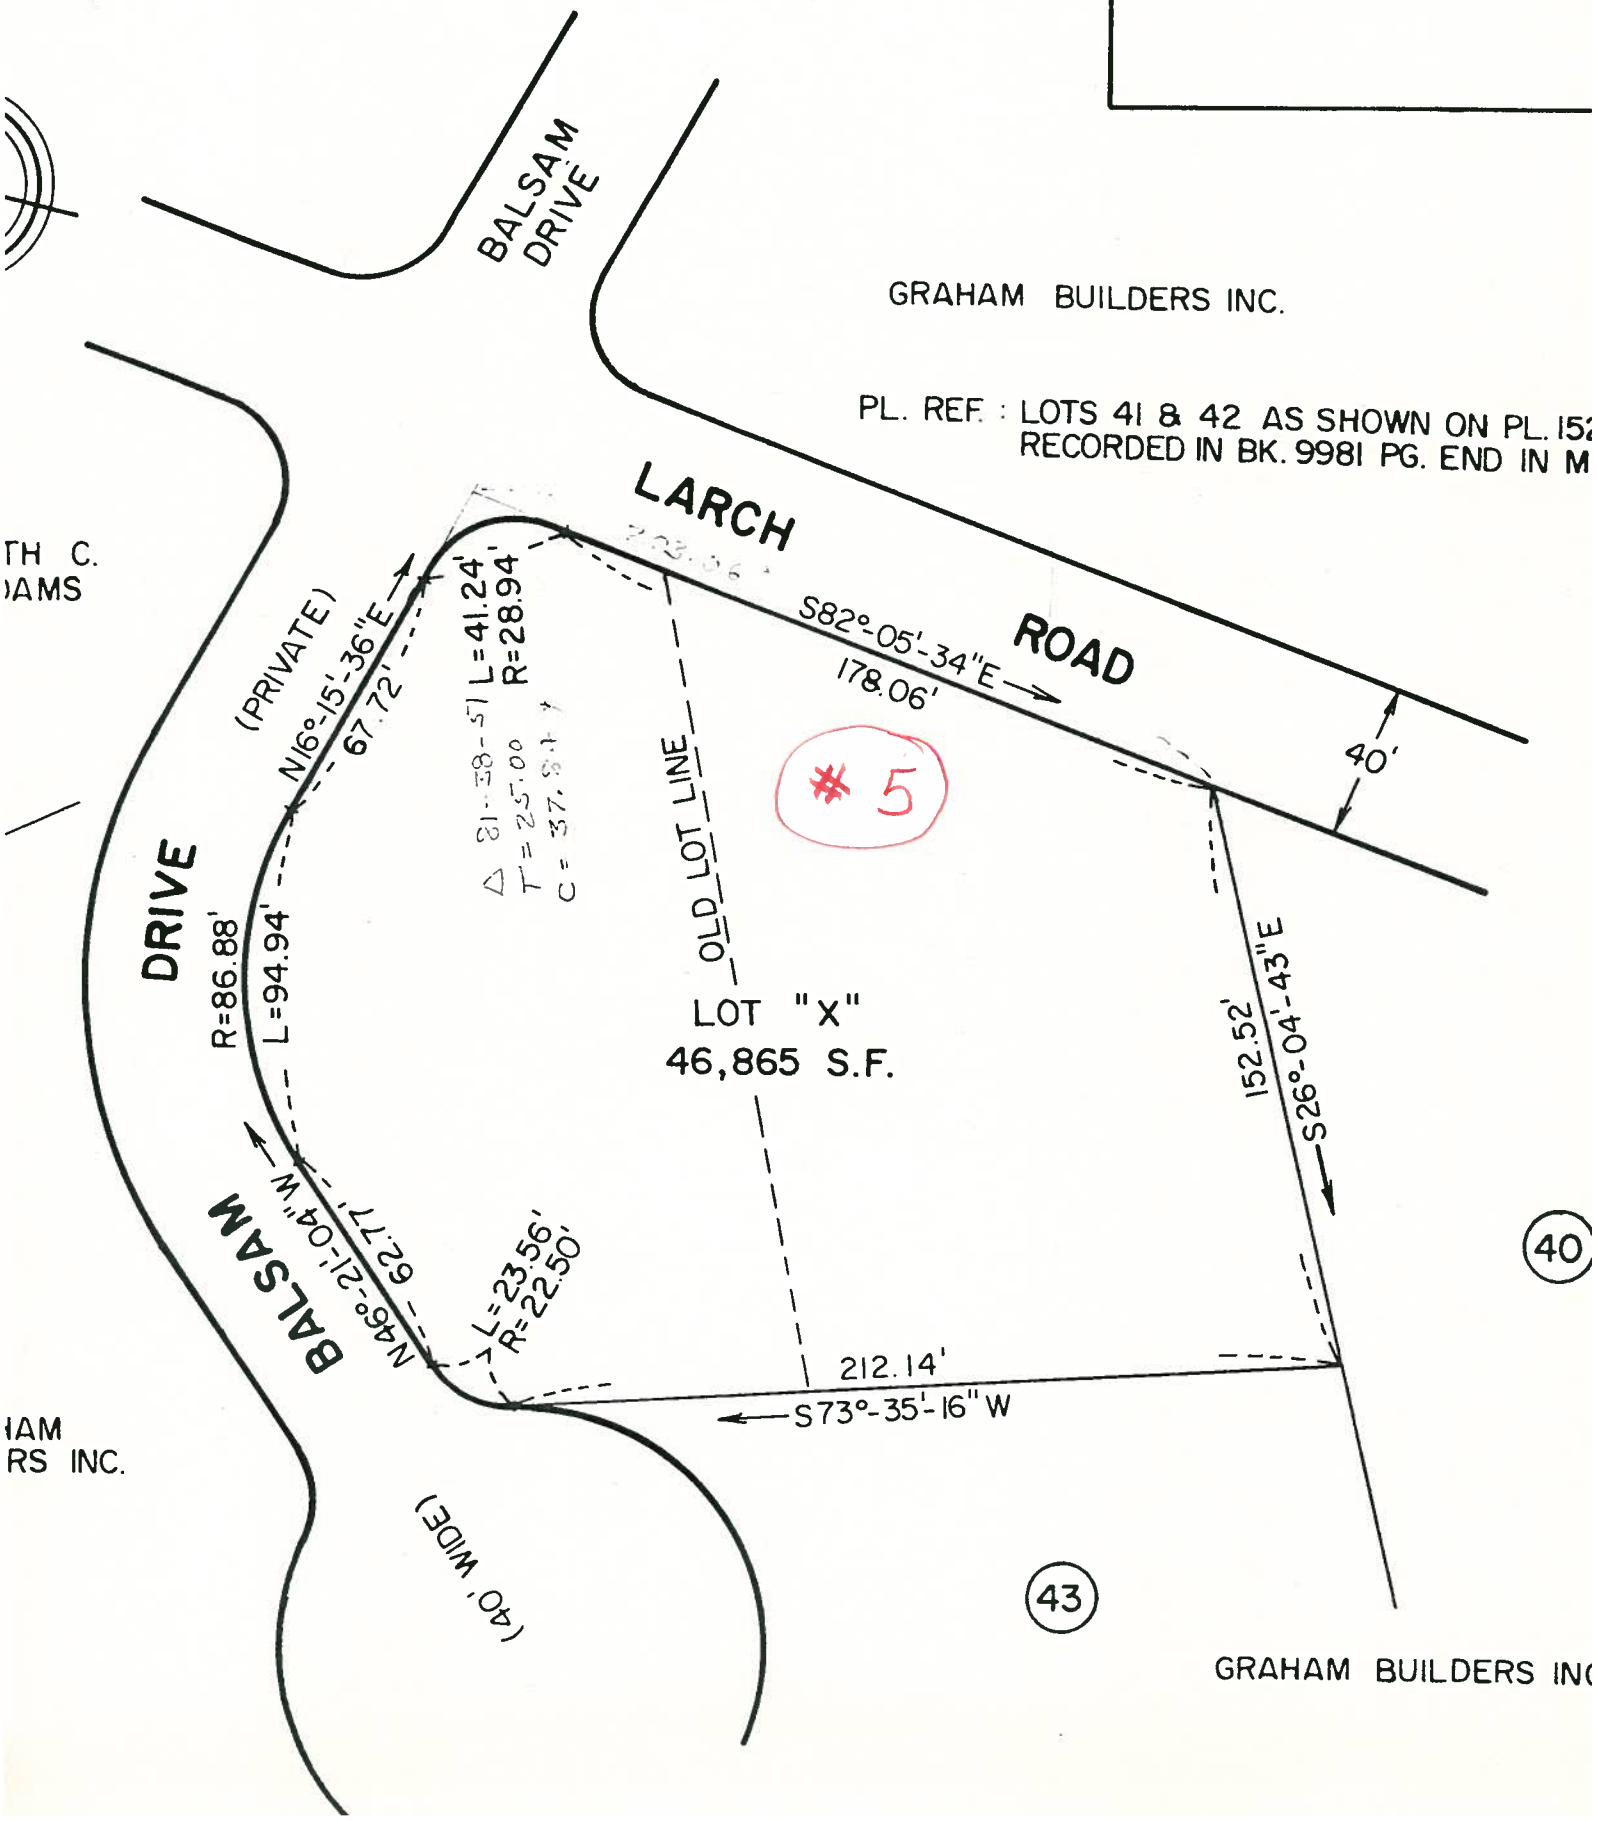

BALSAM DRIVE
GRAHAM BUILDERS INC.
PL. REF. : LOTS 41 & 42 AS SHOWN ON PL. 152
RECORDED IN BK. 9981 PG. END IN M
LARCH ROAD
S82°-05'-34"E
178.06'
40'
TH C.
DAMS
(PRIVATE)
N16°-15'-36"E
67.72'
L=41.24'
R=28.94'
OLD LOT LINE
#5
DRIVE
R=86.88'
L=94.94'
LOT "X"
46,865 S.F.
152.52'
S26°-04'-43"E
BALSAM
N46°-21'-04"W
62.77'
L=23.56'
R=22.50'
212.14'
S73°-35'-16"W
40
HAM
RS INC.
(40' WIDE)
43
GRAHAM BUILDERS INC