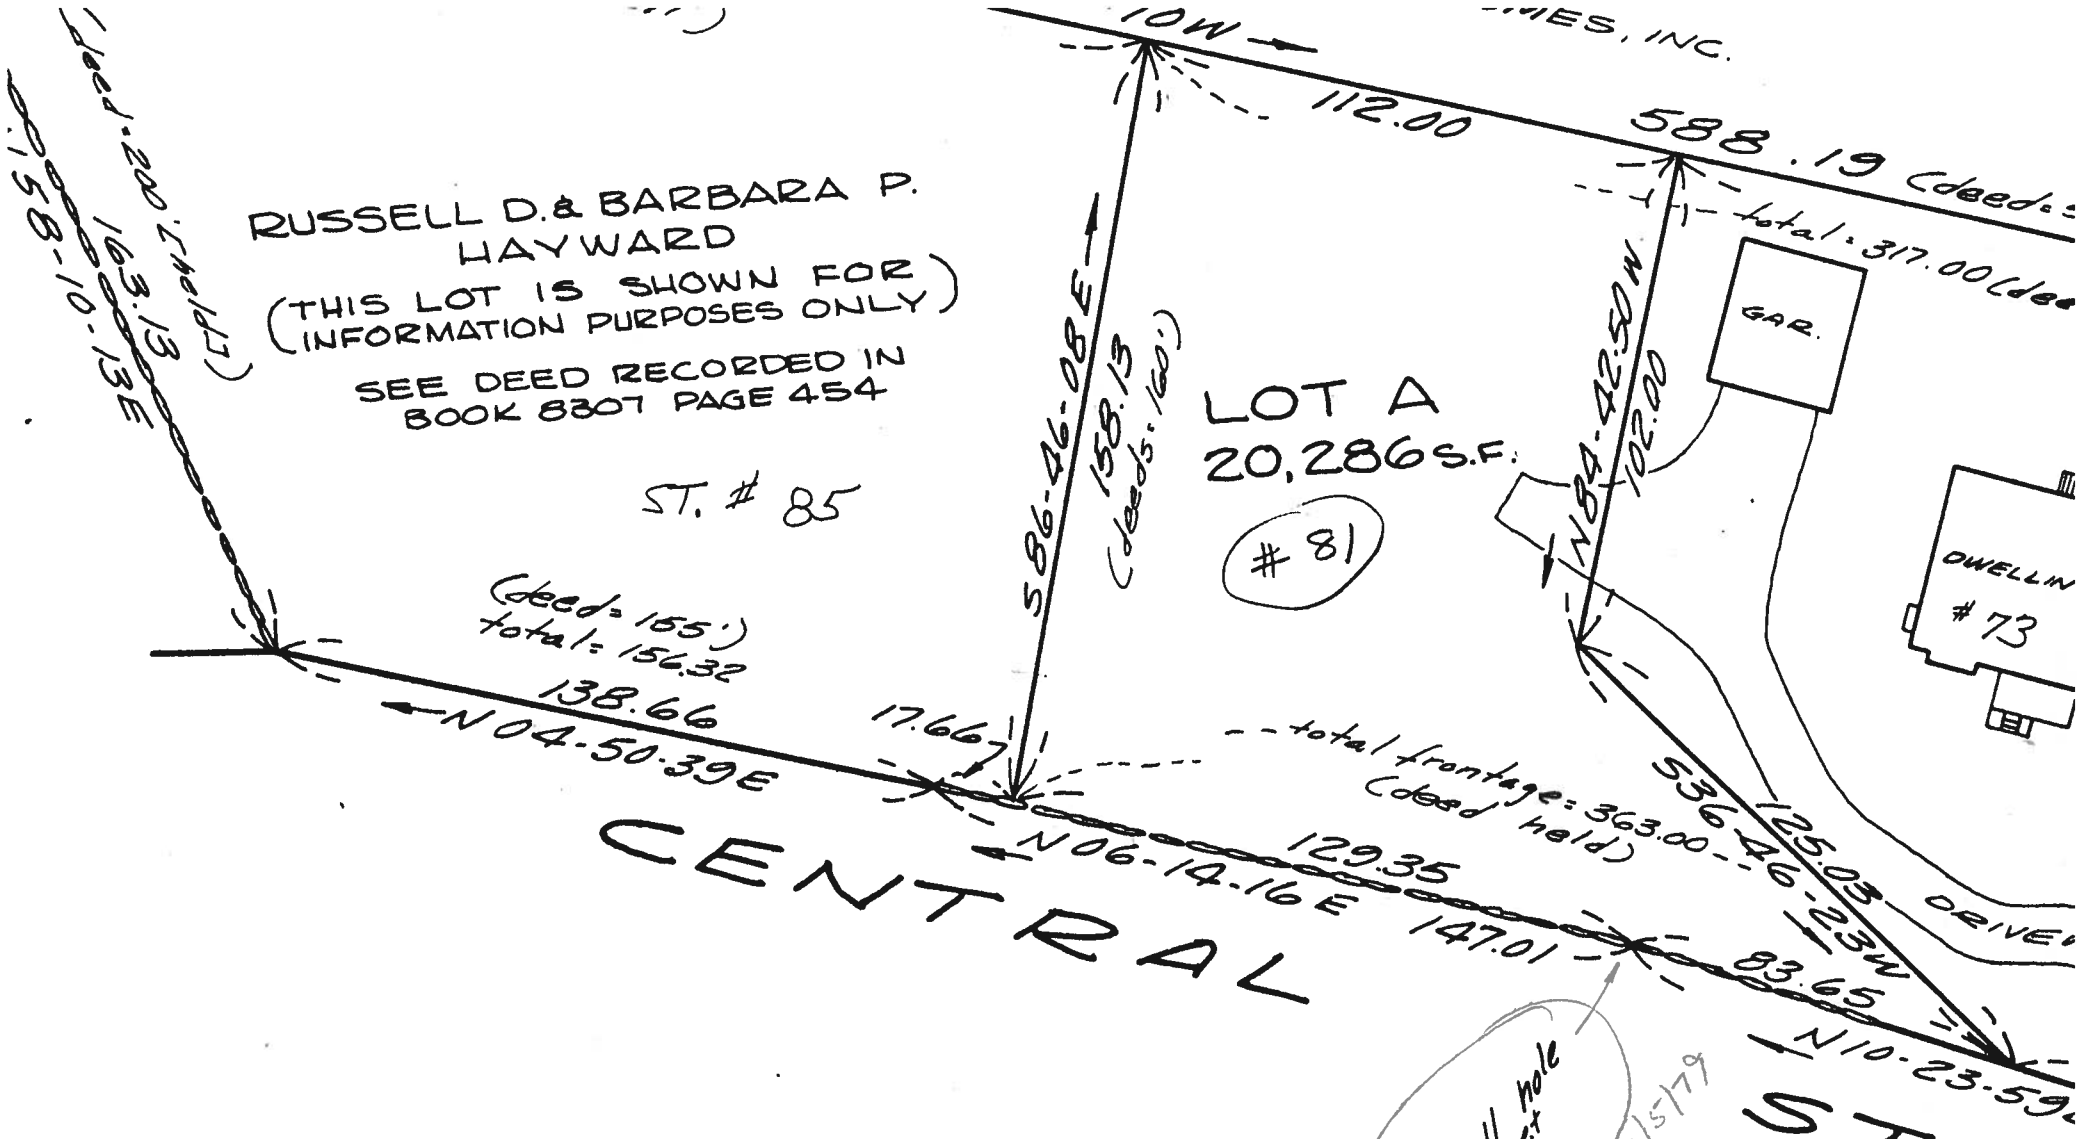
...MES, INC.
10W
112.00
588.19 (deed:
total: 317.00 (dee
RUSSELL D. & BARBARA P.
HAYWARD
(THIS LOT IS SHOWN FOR
INFORMATION PURPOSES ONLY)
SEE DEED RECORDED IN
BOOK 8307 PAGE 454
ST. # 85
(deed: 200' held)
163.13
N58-10-13E
(deed: 155')
total: 156.32
138.66
N04-50-39E
17.66
S86-46-08E
158.13
(deeds: 160')
LOT A
20,286 S.F.
#81
N84-42-50W
102.00
GAR.
DWELLIN
#73
total frontage: 363.00
(deed held)
S36-46-23W
125.03
DRIVEW
129.35
N06-14-16E
147.01
83.65
N10-23-59
CENTRAL
ST R
drill hole set
D.H. FND 2/5/79
D.A. J. D.H.
D.E. M.B.
WITNESS SET
D.H. PAINTED
W. RED
#2308
401 of 1974