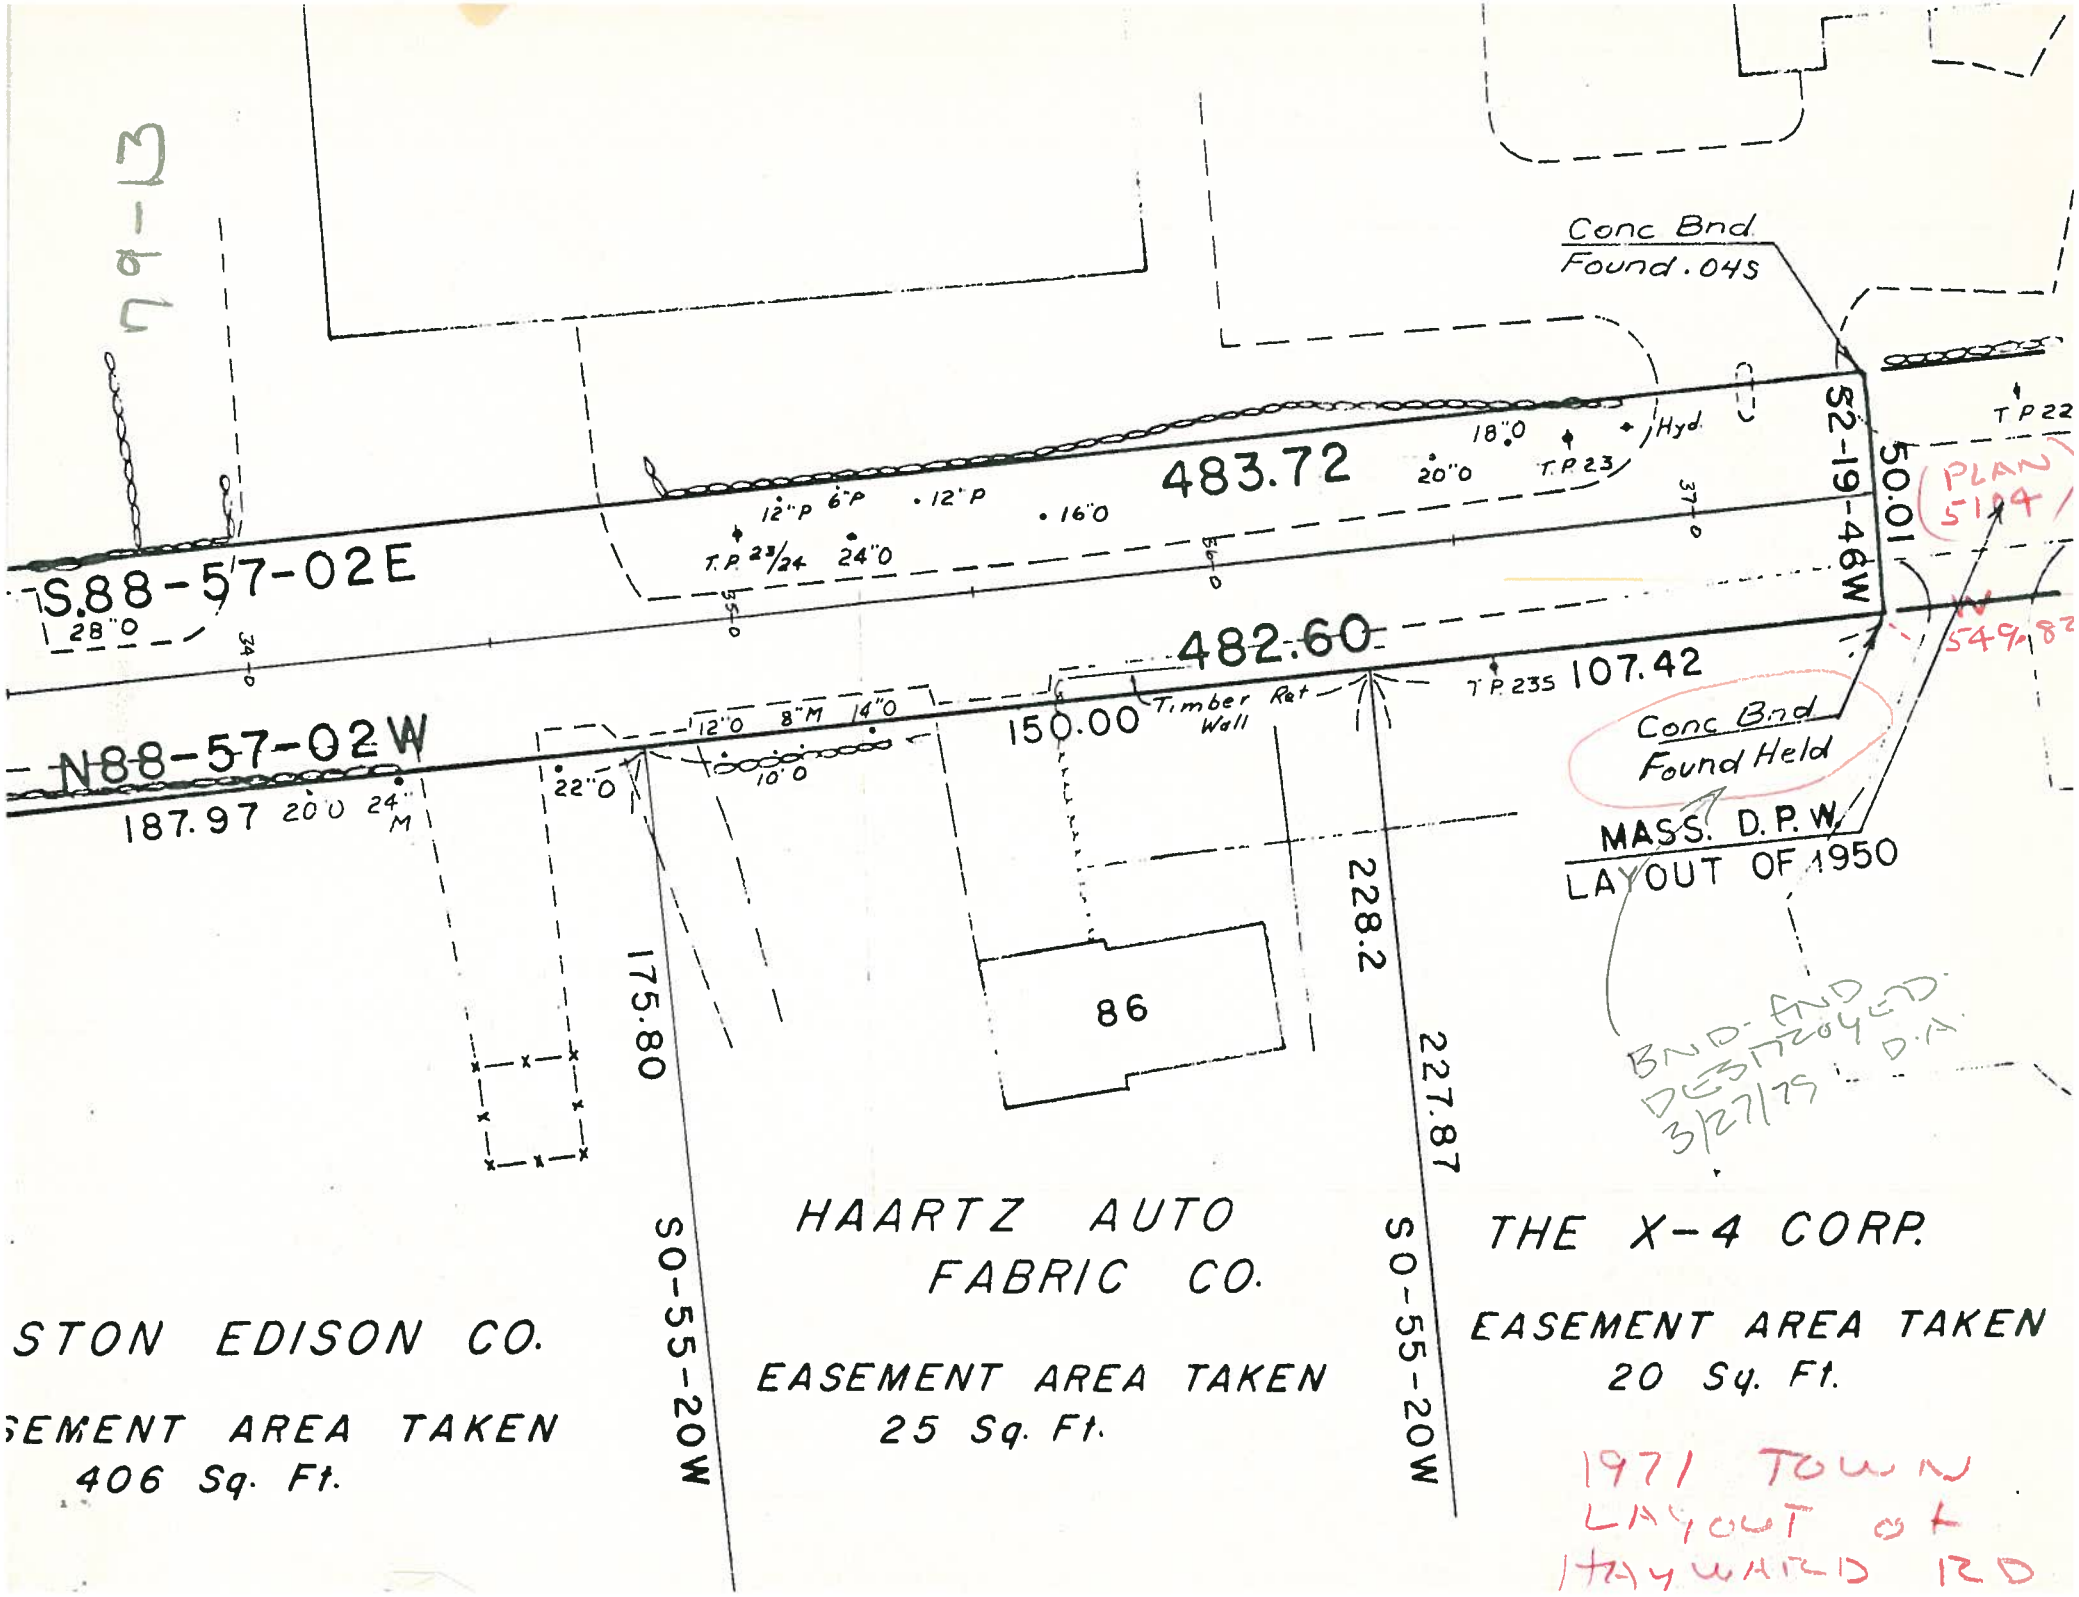
79-13
Conc Bnd
Found .04S
S2-19-46W
50.01
T.P 22
PLAN 5104
W 549.82
483.72
482.60
107.42
150.00
Timber Ret Wall
T.P 23S
T.P 23
Hyd
18"O
20"O
12"P
6"P
12"P
16"O
T.P 23/24
24"O
S.88-57-02E
28"O
N88-57-02W
187.97
20"O
24" M
22"O
12"O
8"M
14"O
10"O
Conc Bnd
Found Held
MASS. D.P.W.
LAYOUT OF 1950
228.2
227.87
175.80
86
BND. FND DESTROYED 3/27/79 D.A.
S0-55-20W
S0-55-20W
HAARTZ AUTO FABRIC CO.
EASEMENT AREA TAKEN
25 Sq. Ft.
THE X-4 CORP.
EASEMENT AREA TAKEN
20 Sq. Ft.
STON EDISON CO.
SEMENT AREA TAKEN
406 Sq. Ft.
1971 TOWN LAYOUT of HAYWARD RD