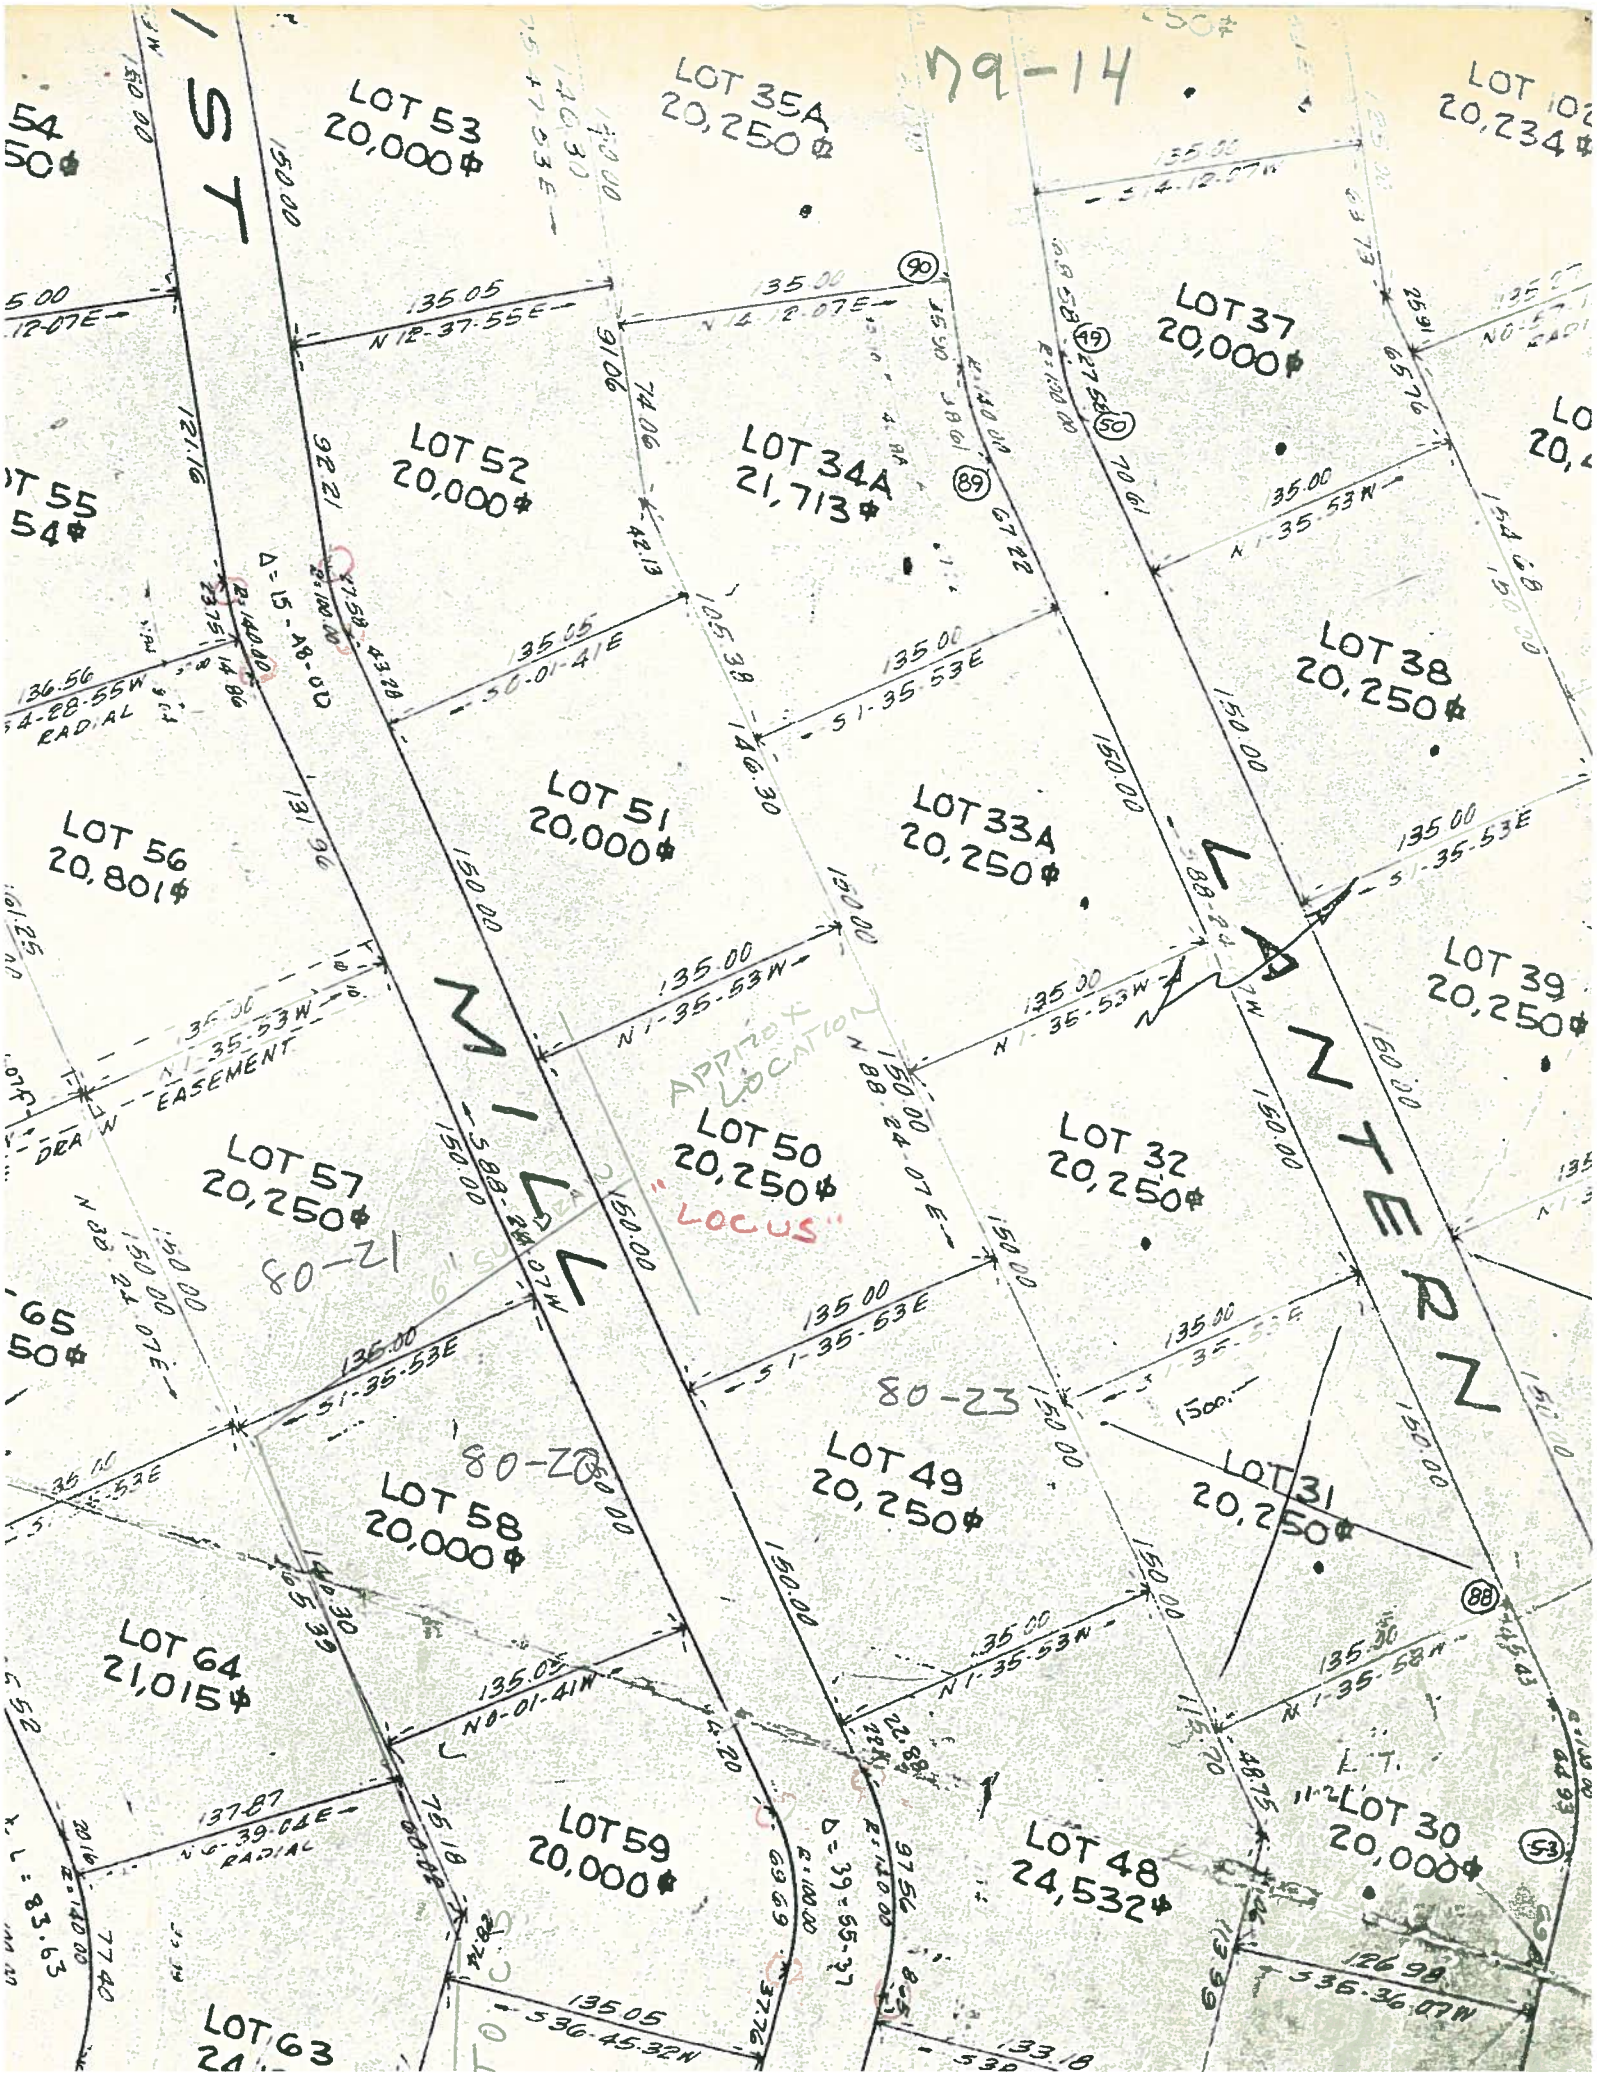
79-14
LOT 53
20,000
LOT 35A
20,250
LOT 37
20,000
LOT 52
20,000
LOT 34A
21,713
LOT 38
20,250
LOT 51
20,000
LOT 33A
20,250
LOT 56
20,801
LOT 39
20,250
LOT 50
20,250
"LOCUS"
LOT 32
20,250
LOT 57
20,250
80-21
80-23
80-20
LOT 49
20,250
LOT 31
20,250
LOT 58
20,000
LOT 64
21,015
LOT 59
20,000
LOT 48
24,532
LOT 30
20,000
LOT 63
MILL
LANTERN
APPROX LOCATION
DRAIN EASEMENT
RADIAL
N 12-37-55E
N 14-12-07E
N 1-35-53W
S 1-35-53E
S 0-01-41E
N 0-01-41W
N 6-39-04E
S 36-45-32W
S 36-36-07W
N 88-24-07E
S 88-24-07W
Δ = 15-48-00
Δ = 39-55-37
L = 83.63