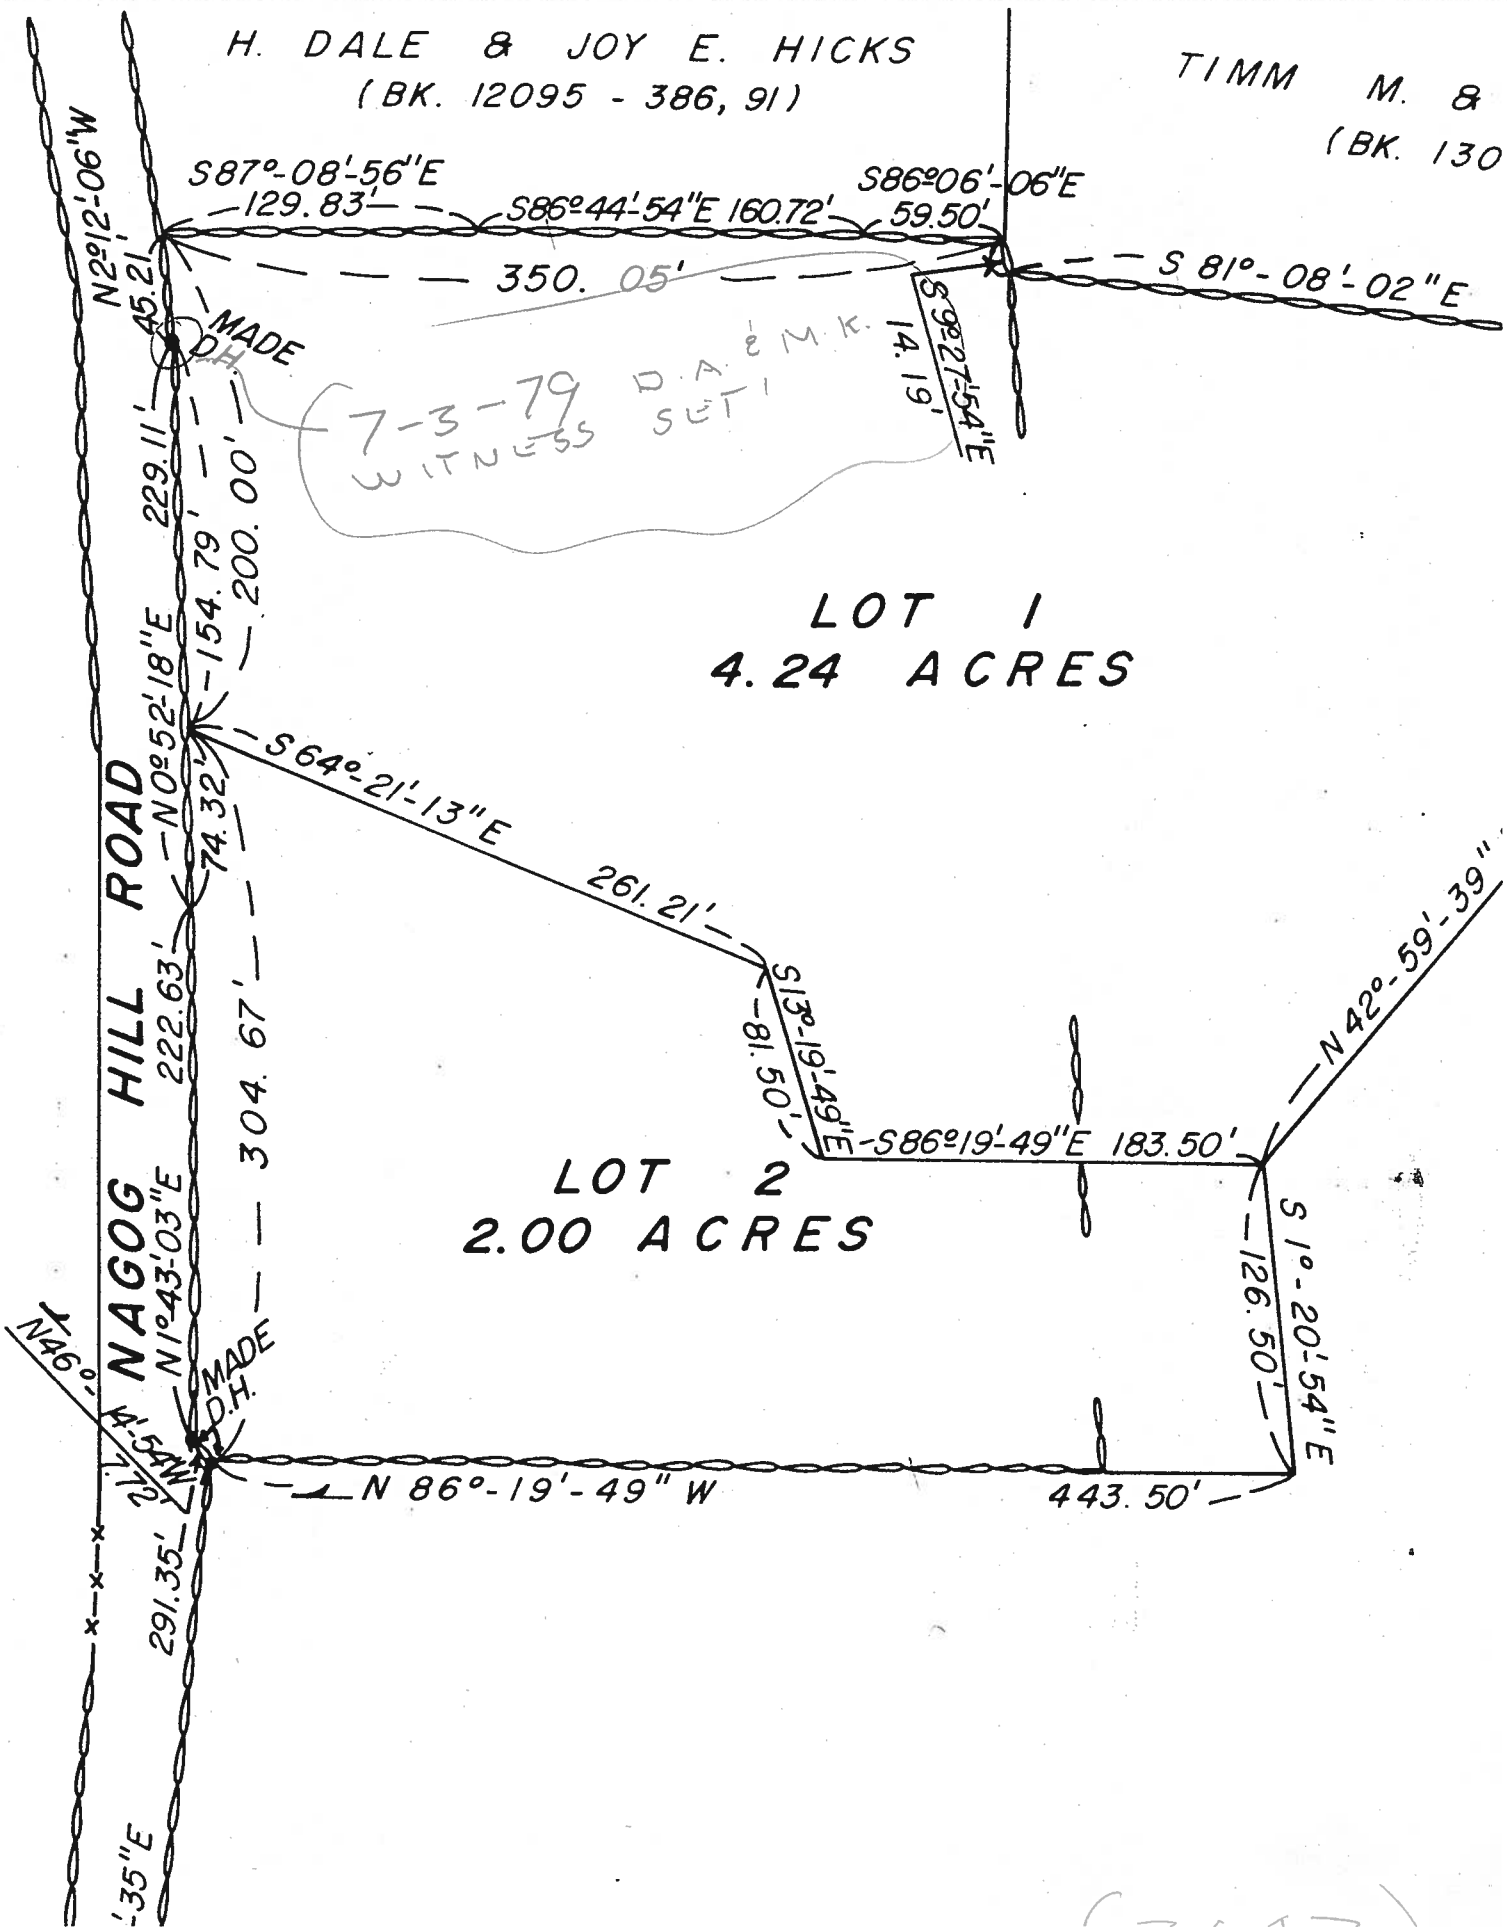
H. DALE & JOY E. HICKS
(BK. 12095 - 386, 91)
TIMM M. &
(BK. 130
S87°-08'-56"E
129.83'
S86°44'-54"E 160.72'
S86°06'-06"E
59.50'
S 81°-08'-02"E
350.05'
S9°27'-54"E
14.19'
N2°12'-06"W
45.21'
MADE
D.H.
7-3-79 D.A. & M.K.
WITNESS SET
229.11'
200.00'
154.79'
N0°52'-18"E
LOT 1
4.24 ACRES
S64°-21'-13"E
261.21'
74.32'
NAGOG HILL ROAD
222.63'
304.67'
S13°-19'-49"E
81.50'
S86°19'-49"E 183.50'
N42°-59'-39"
LOT 2
2.00 ACRES
N1°43'-03"E
S 1°-20'-54"E
126.50'
N46°-14'-54"W
MADE
D.H.
N 86°-19'-49" W
443.50'
291.35'
35"E