29-54

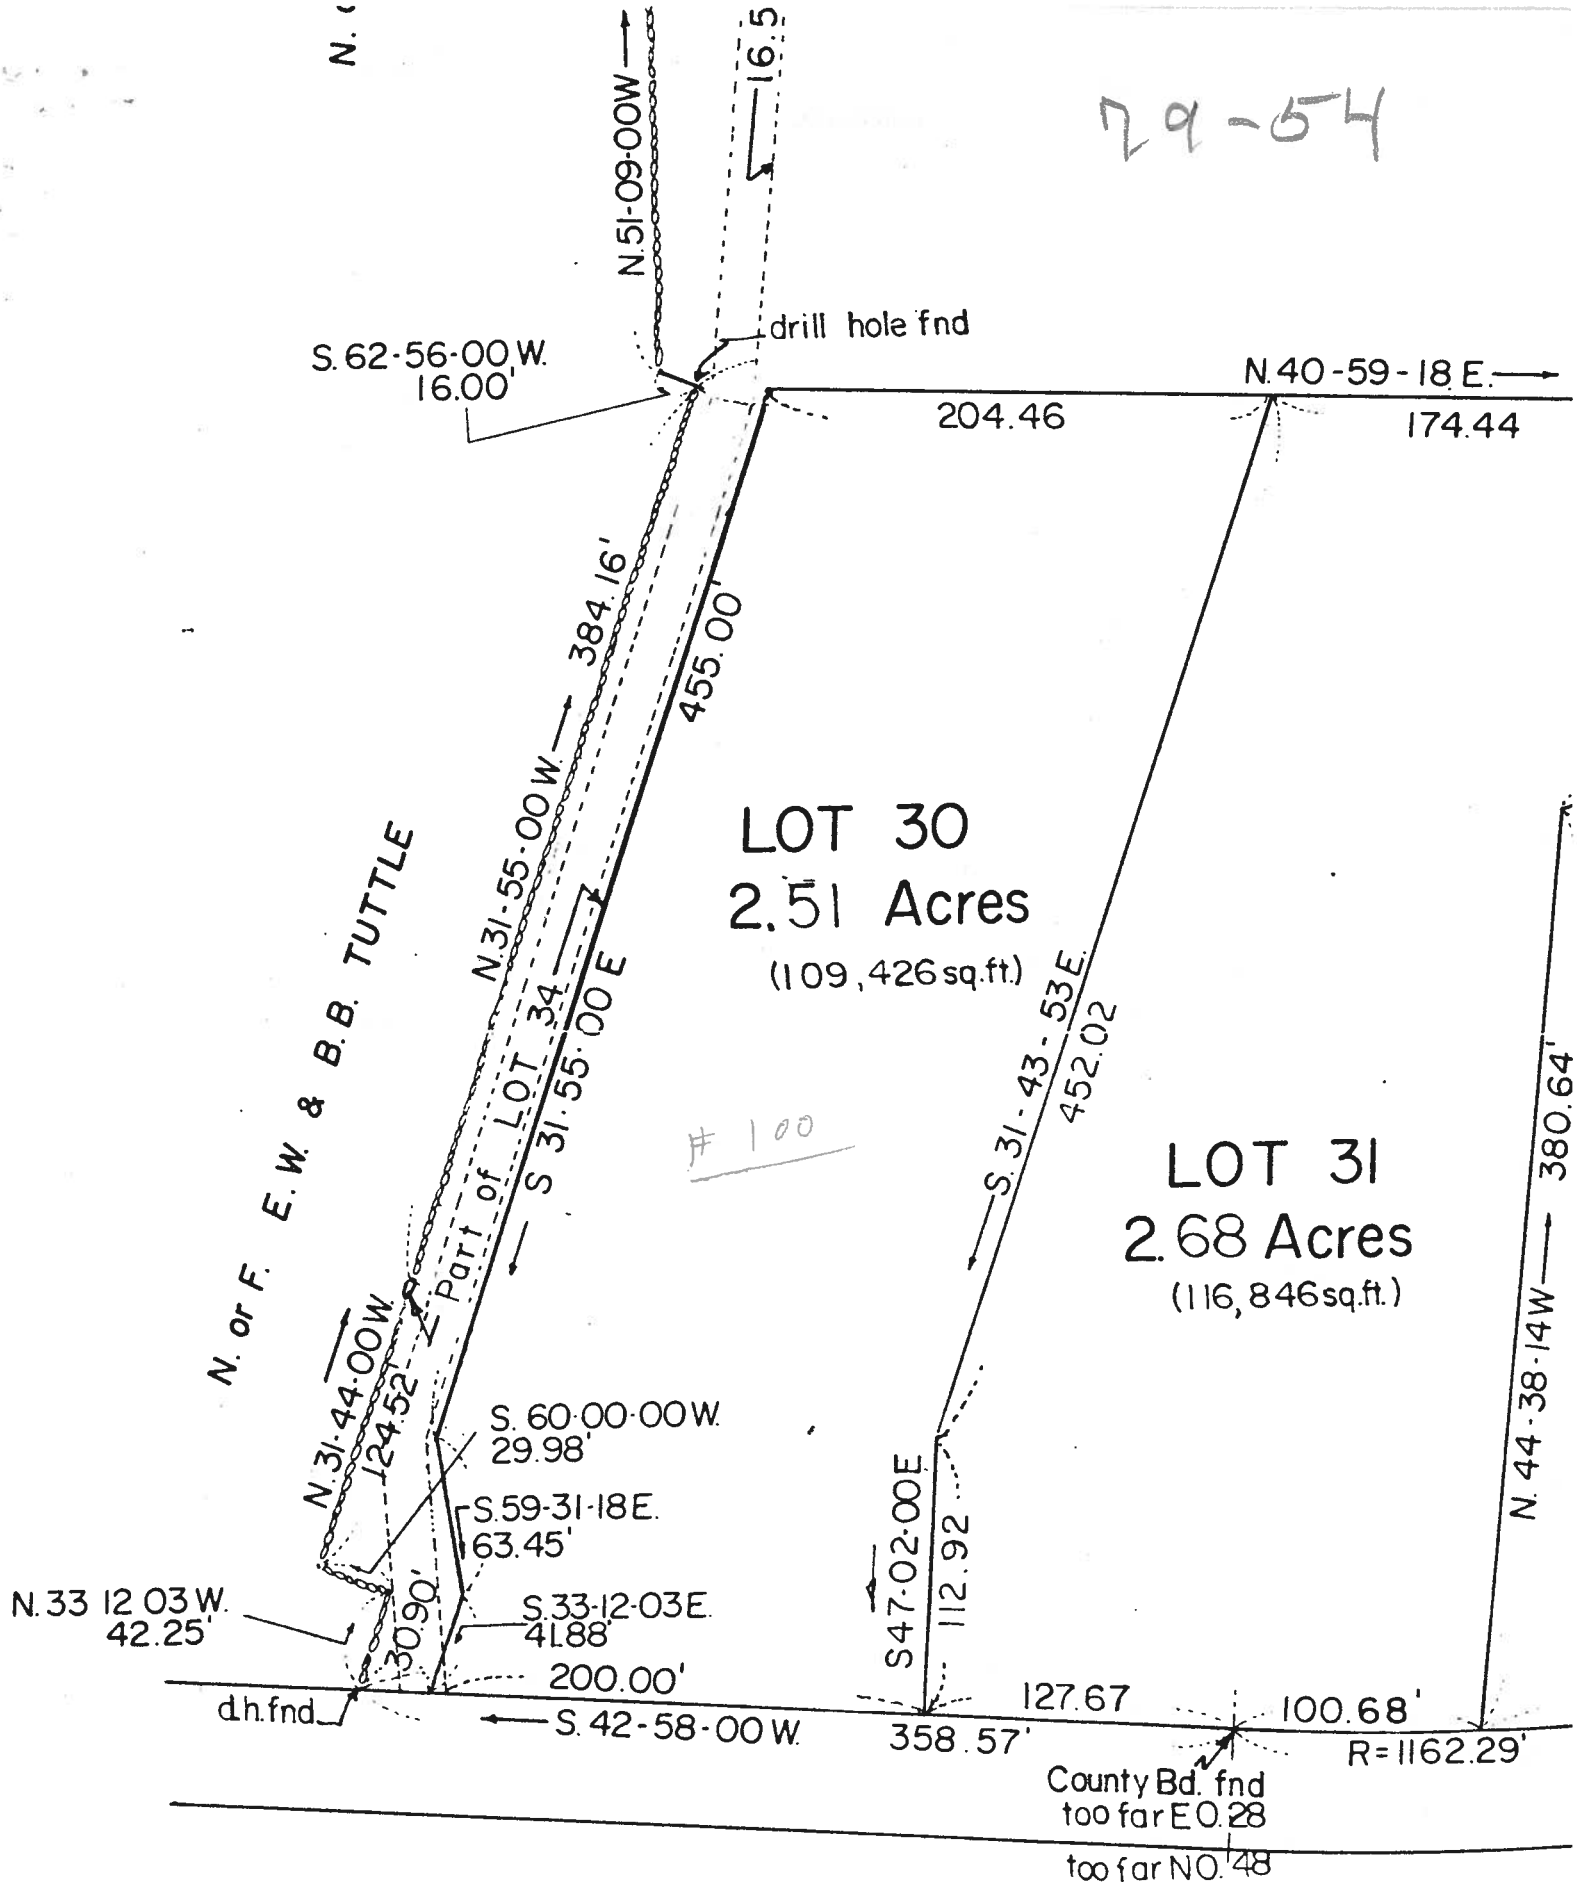
N. 51-09-00 W.
16.5
drill hole fnd
S. 62-56-00 W.
16.00'
N. 40-59-18 E.
204.46
174.44
384.16'
455.00'
N. 31-55-00 W.
LOT 30
2.51 Acres
(109,426 sq.ft.)
N. or F. E.W. & B.B. TUTTLE
Part of LOT 34
S 31-55-00 E
#100
S. 31-43-53 E.
452.02
LOT 31
2.68 Acres
(116,846 sq.ft.)
380.64'
N. 44-38-14 W.
N. 31-44-00 W.
124.52'
S. 60-00-00 W.
29.98'
S. 59-31-18 E.
63.45'
S. 47-02-00 E.
112.92
N. 33 12 03 W.
42.25'
30.90'
S. 33-12-03 E.
41.88'
200.00'
d.h.fnd
S. 42-58-00 W.
127.67
358.57'
100.68'
R=1162.29'
County Bd. fnd
too far E 0.28
too far N 0.48