79-65

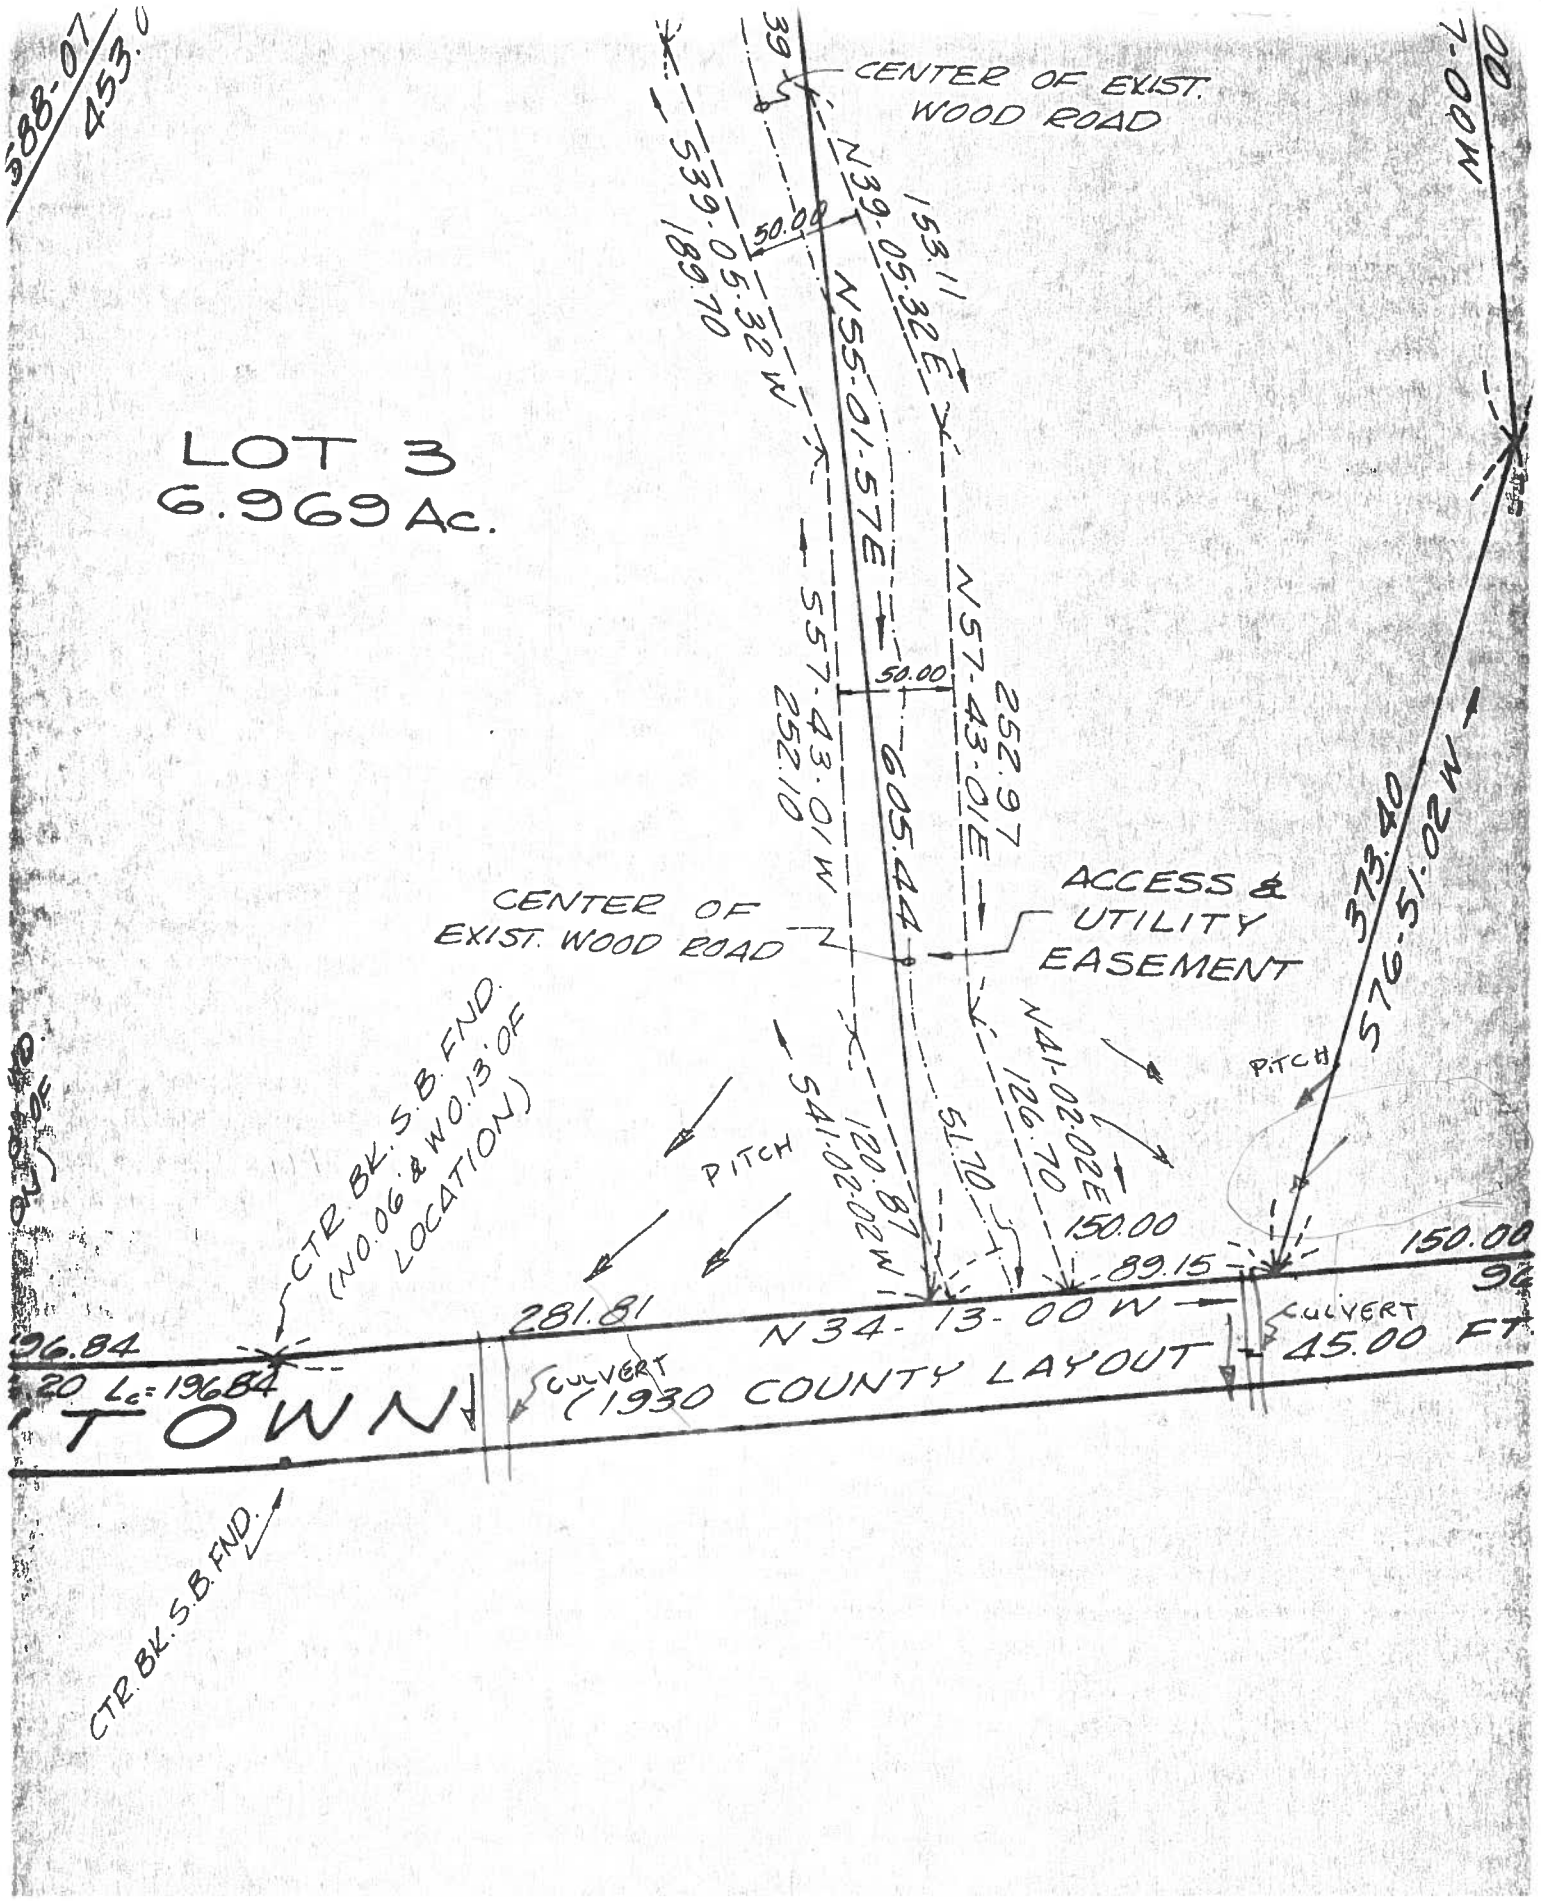
CENTER OF EXIST. WOOD ROAD
N39-05-32E
153.11
50.00
N55-01-57E
539-05-32W
189.70
LOT 3
6.969 Ac.
N57-43-01E
252.97
50.00
557-43-01W
252.10
605.44
CENTER OF EXIST. WOOD ROAD
ACCESS & UTILITY EASEMENT
N41-02-02E
126.70
51.70
541-02-02W
120.87
PITCH
PITCH
373.40
576-51-02W
150.00
89.15
150.00
CTR. BK. S.B. FND. (N0.06' & W0.13' OF LOCATION)
281.81
N34-13-00W
CULVERT
45.00 FT.
CULVERT
1930 COUNTY LAYOUT
TOWN
CTR. BK. S.B. FND.