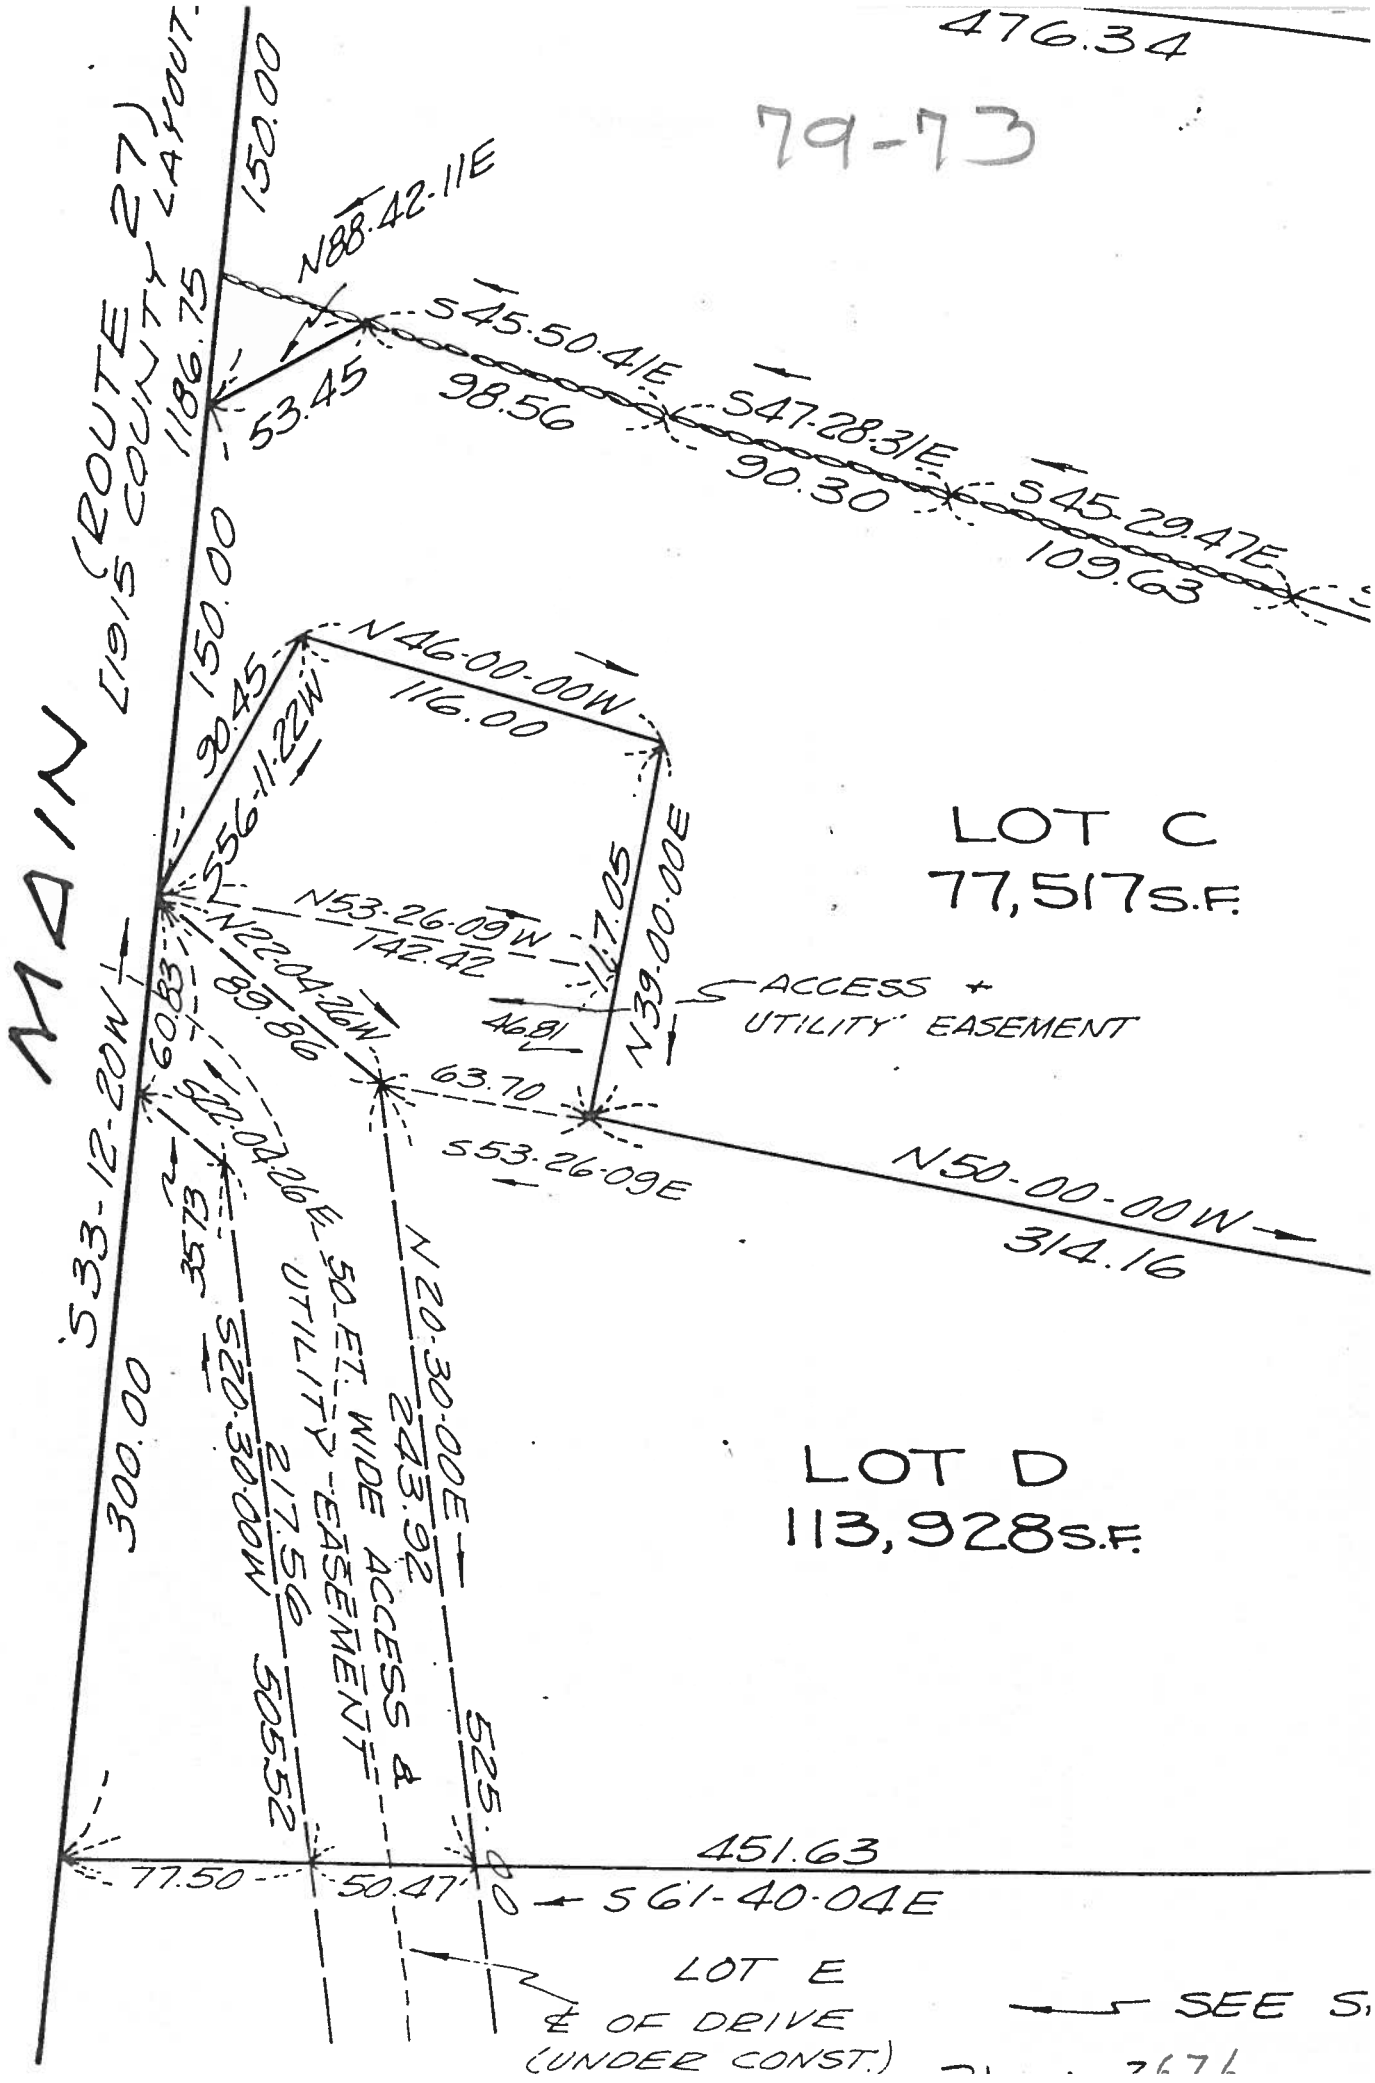
476.34
79-73
MAIN (ROUTE 27)
1915 COUNTY LAYOUT
150.00
N88.42.11E
S45.50.41E
S47.28.31E
S45.29.47E
1186.75
53.45
98.56
90.30
109.63
150.00
N46.00.00W
116.00
90.45
S56.11.22W
LOT C
77,517 S.F.
N53.26.09W
142.42
N22.04.26W
89.86
167.05
N39.00.00E
ACCESS + UTILITY EASEMENT
46.81
60.83
63.70
S53.26.09E
N50.00.00W
314.16
S33.12.20W
300.00
35.73
S22.04.26E
50 FT. WIDE ACCESS & UTILITY EASEMENT
N20.30.00E
243.92
S20.30.00W
217.56
505.52
525.00
LOT D
113,928 S.F.
451.63
77.50
50.47
S61.40.04E
LOT E
℄ OF DRIVE
(UNDER CONST.)
SEE S