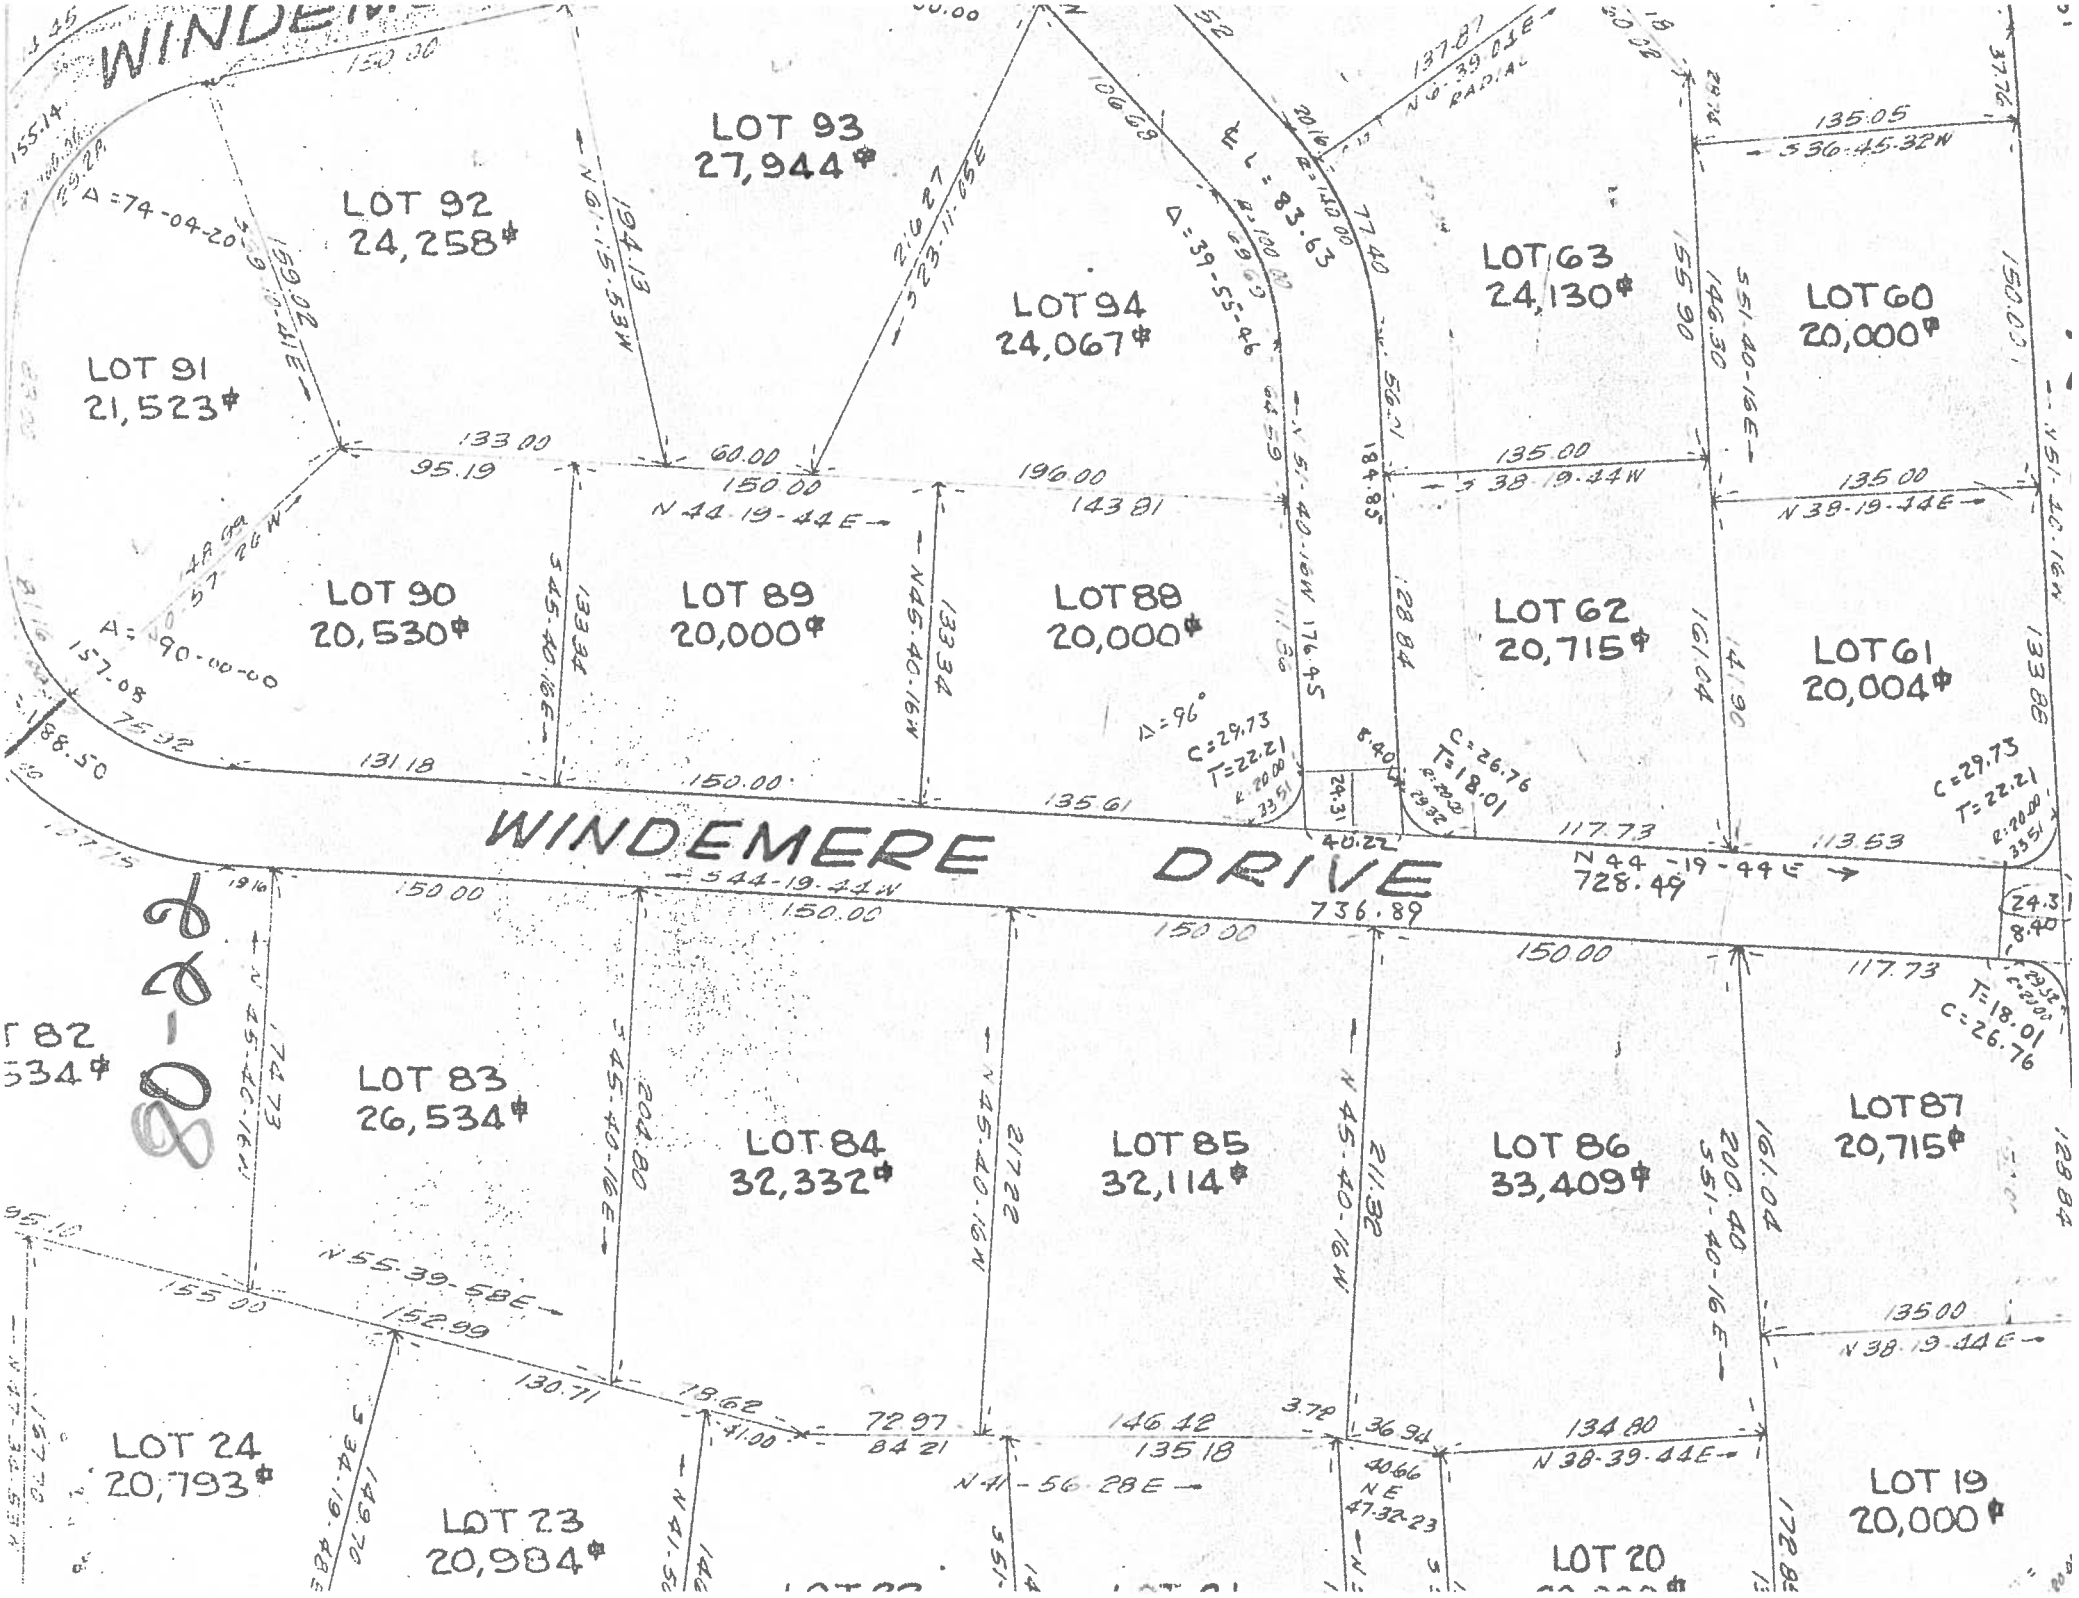
WINDEMERE DRIVE
LOT 91
21,523#
LOT 92
24,258#
LOT 93
27,944#
LOT 94
24,067#
LOT 63
24,130#
LOT 60
20,000#
LOT 90
20,530#
LOT 89
20,000#
LOT 88
20,000#
LOT 62
20,715#
LOT 61
20,004#
LOT 83
26,534#
LOT 84
32,332#
LOT 85
32,114#
LOT 86
33,409#
LOT 87
20,715#
LOT 24
20,793#
LOT 23
20,984#
LOT 20
LOT 19
20,000#
N 44-19-44E
S 44-19-44W
N 38-19-44E
S 38-19-44W
N 55-39-58E
N 41-56-28E
N 38-39-44E
S 36-45-32W
S 51-40-16E
N 51-40-16W
S 45-40-16E
N 45-40-16W
N 61-15-53W
S 23-11-05E
N 6-39-01E
RADIAL
Δ=74-04-20
Δ=39-55-46
Δ=90-00-00
Δ=96°
C=29.73
T=22.21
C=26.76
T=18.01
736.89
728.49
80-22