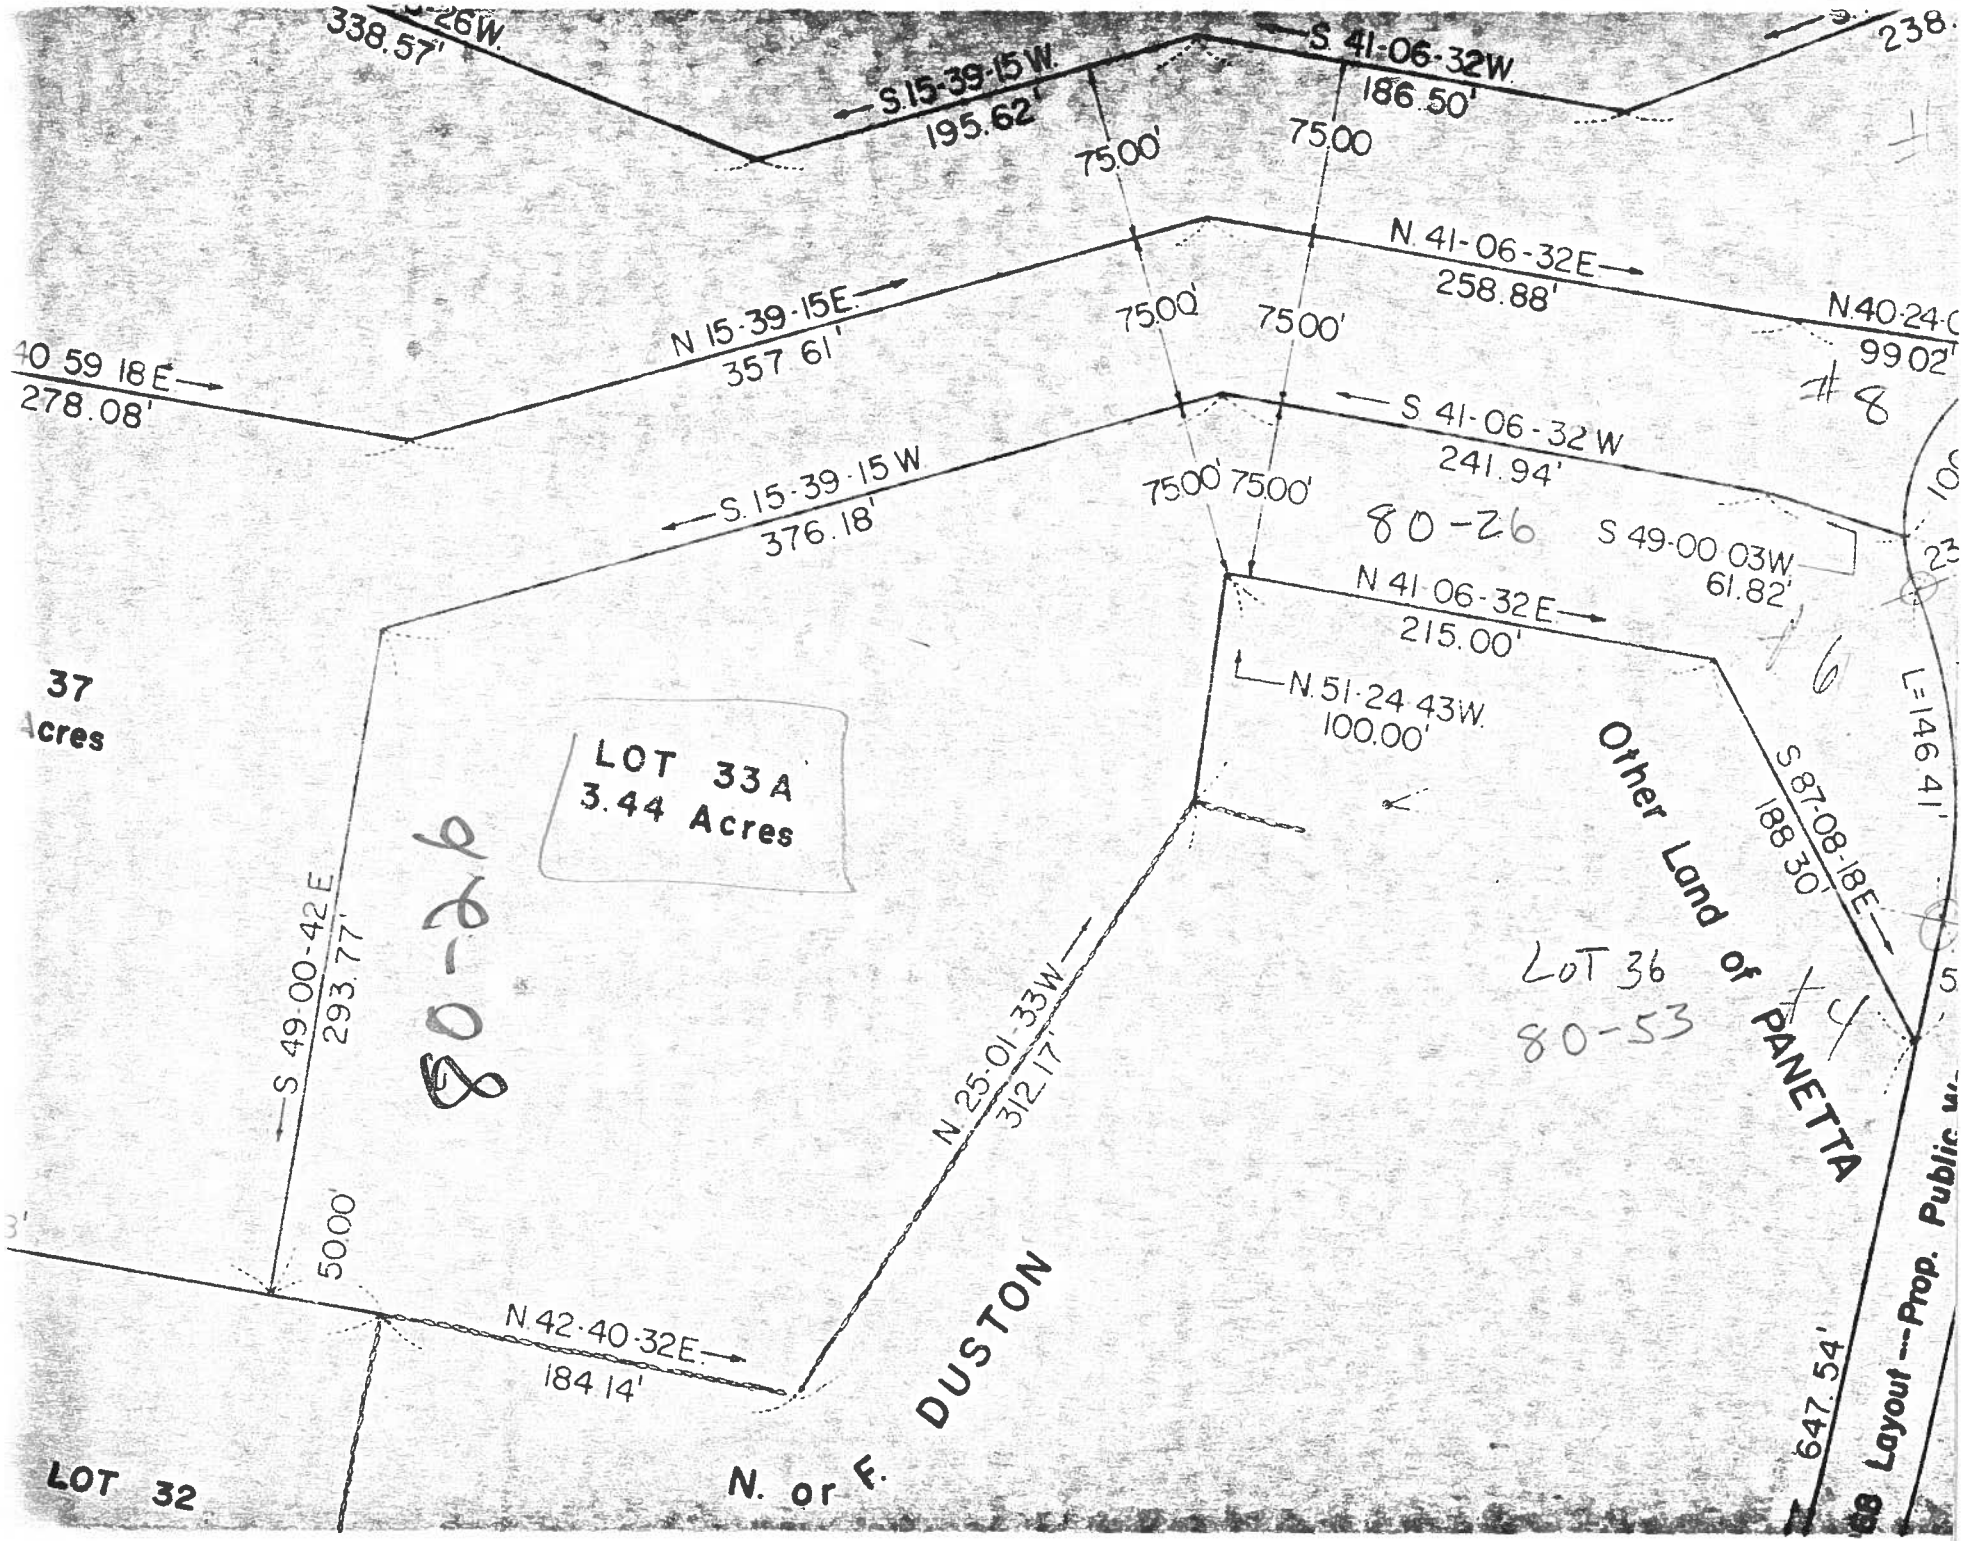
338.57'
S.15-39-15W.
195.62'
S 41-06-32W
186.50'
75.00'
75.00
N.41-06-32E
258.88'
N 15-39-15E
357 61'
40 59 18 E
278.08'
75.00'
75.00'
S 41-06-32 W
241.94'
S.15-39-15 W
376.18'
75.00' 75.00'
80-26
S 49-00 03W
61.82'
N 41-06-32 E
215.00'
N.51-24-43W.
100.00'
37
Acres
LOT 33A
3.44 Acres
80-26
Other Land of PANETTA
S 87-08-18E
188 30'
L=146 41'
LOT 36
80-53
S 49-00-42 E
293.77'
N.25-01-33W
312.17'
50.00'
N.42-40-32E
184.14'
DUSTON
N. or F.
LOT 32
647.54'
Layout --Prop. Public