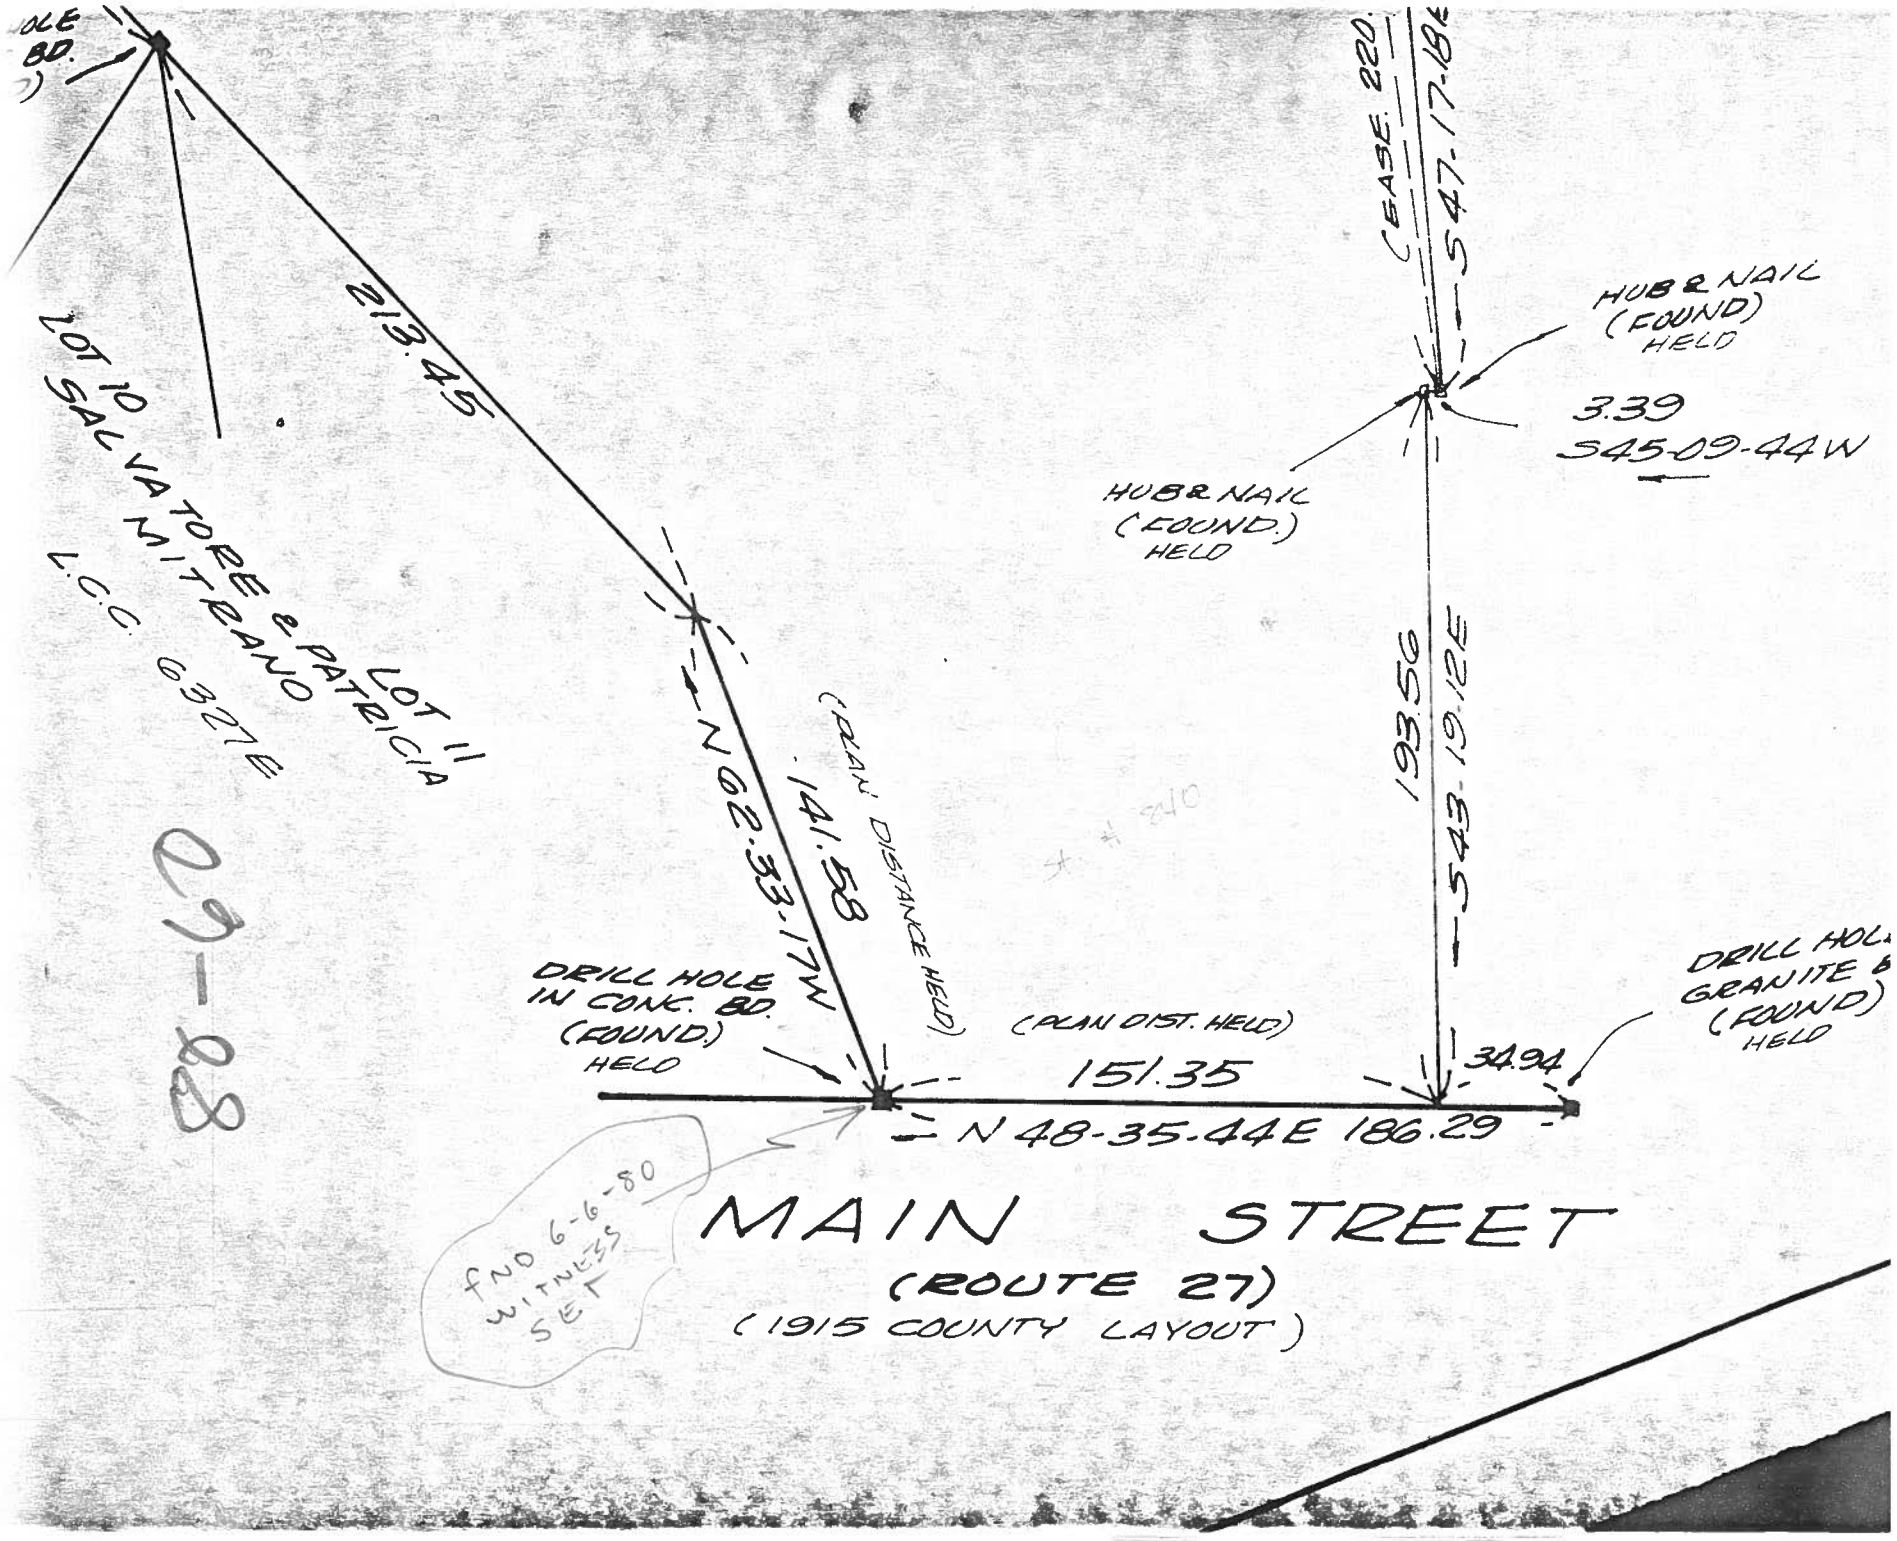
HOLE
BD.
LOT 10
SALVATORE & PATRICIA
MITRANO
L.C.C. 6327E
213.45
N 62-33-17W
141.58
(PLAN DISTANCE HELD)
DRILL HOLE
IN CONC. BD.
(FOUND)
HELD
(PLAN DIST. HELD)
151.35
N 48-35-44E 186.29
34.94
DRILL HOLE
GRANITE B
(FOUND)
HELD
193.56
S 43-19-12E
HUB & NAIL
(FOUND.)
HELD
3.39
S 45-09-44W
HUB & NAIL
(FOUND)
HELD
(BASE 220.
S 47-17-18E
FND 6-6-80
WITNESS
SET
MAIN STREET
(ROUTE 27)
(1915 COUNTY LAYOUT)
29-88