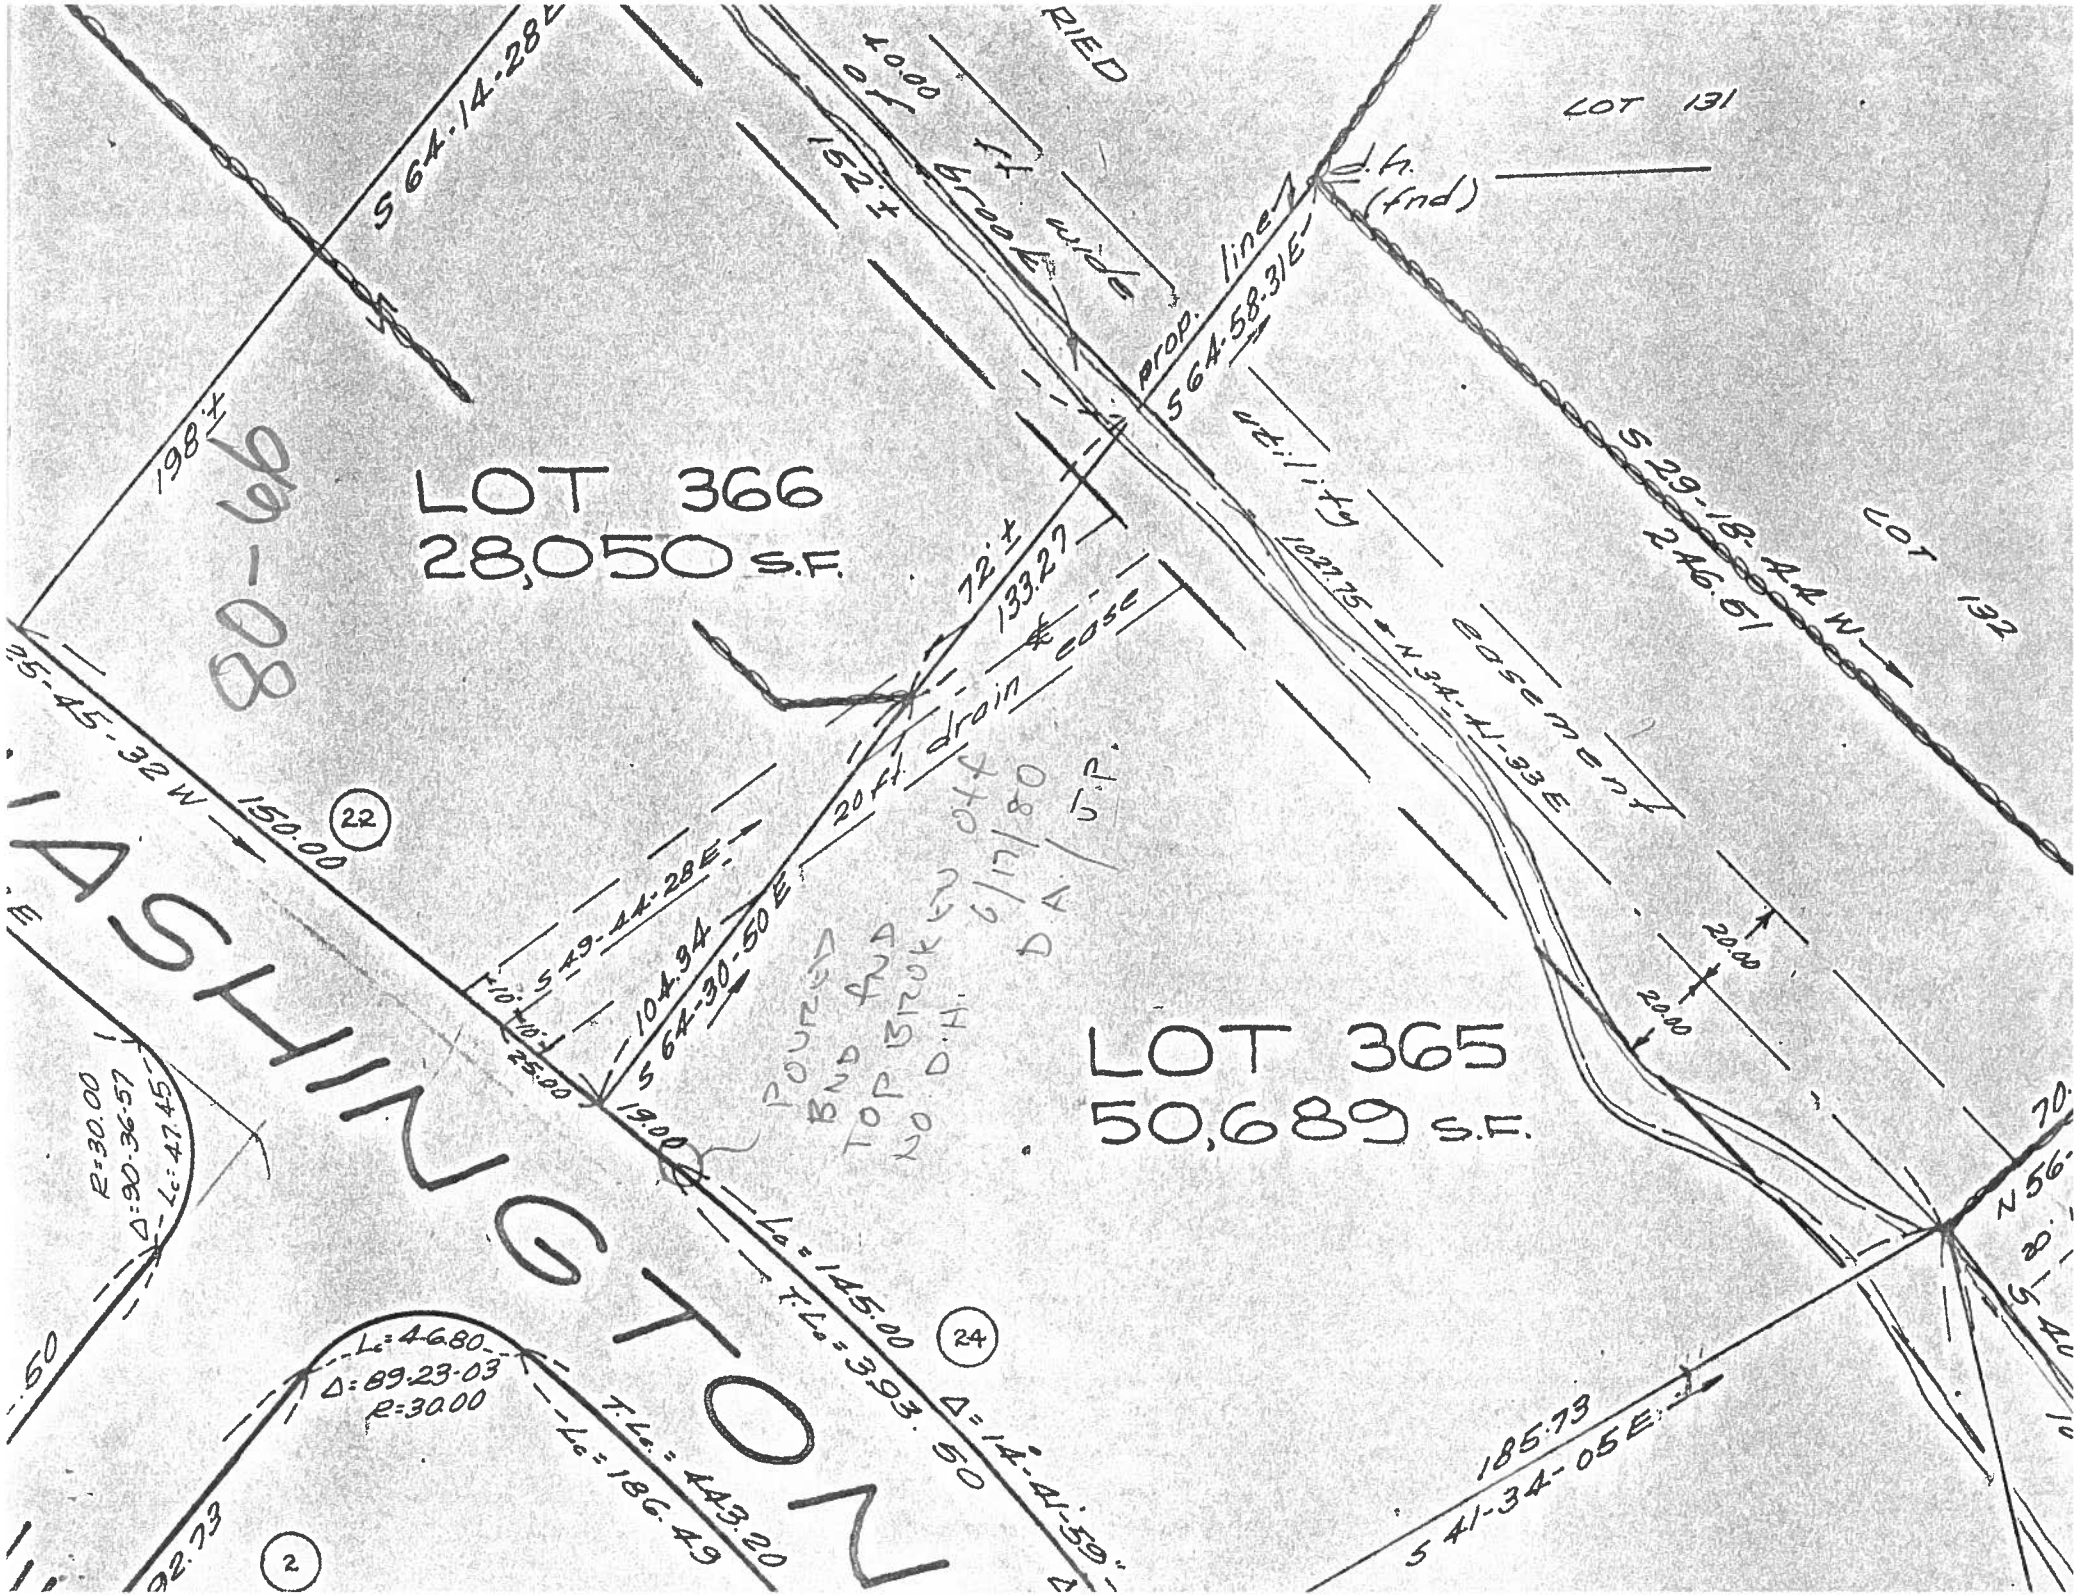

LOT 366
28,050 S.F.
LOT 365
50,689 S.F.
LOT 131
LOT 132
S 64-14-28E
198'±
152'±
40.00 ft. wide
brook
prop. line
S 64-58-31E
d.h. (fnd)
utility
easement
S 29-18-44 W
246.61
72'±
133.27
drain ℄ ease
20 ft.
1027.75
N 34-41-33E
S 49-44-28E
104.34
S 64-30-50E
25.00
19.00
150.00
22
24
2
Lc=145.00
T.Lc=393.50
Δ=14°-41'-59"
Lc=4680
Δ=89-23-03
R=30.00
T.Lc=443.20
Lc=186.49
R=30.00
Δ=90-36-57
Lc=47.45
185.73
S 41-34-05E
20.00
20.00
N 56-
ASHINGTON
80-66