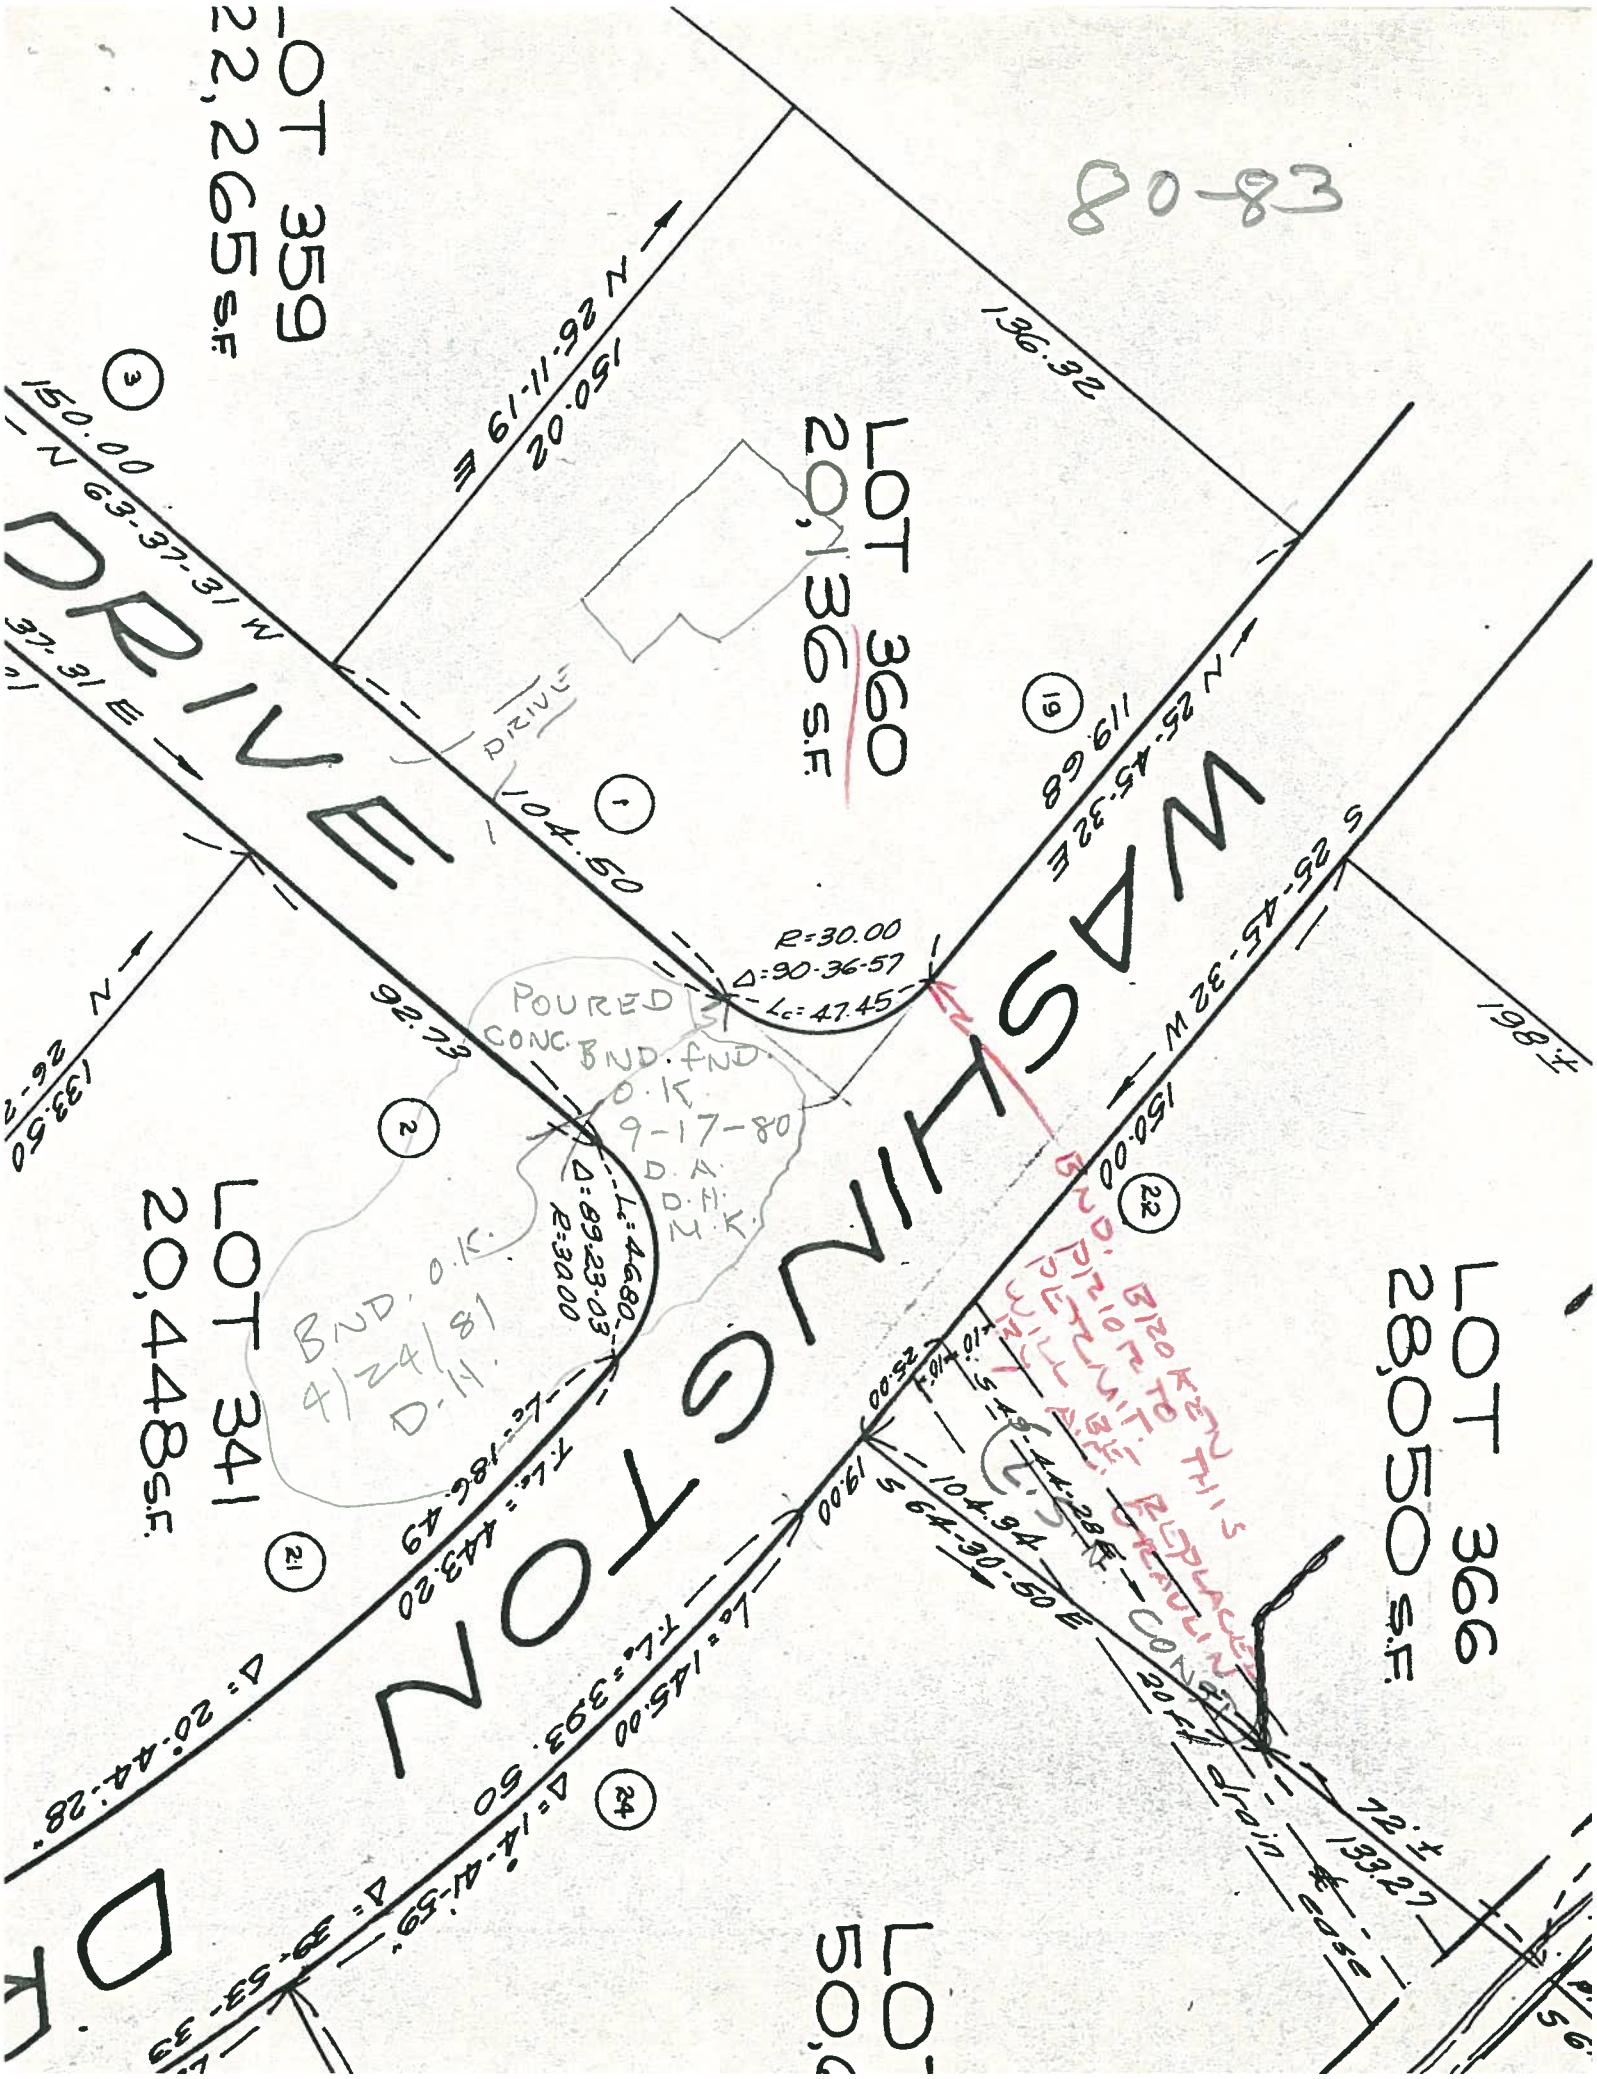
80-83
LOT 359
22,265 S.F.
LOT 360
20,136 S.F.
LOT 341
20,448 S.F.
LOT 366
28,050 S.F.
WASHINGTON
DRIVE
DRIVE
N 26-11-19 E
150.02
136.32
N 63-37-31 W
150.00
N 25-45-32 E
119.68
104.50
92.73
133.50
S 25-45-32 W
150.00
198±
R=30.00
Δ=90-36-57
Lc=47.45
POURED CONC.
BND. FND. O.K. 9-17-80 D.A. D.H. M.K.
BND. O.K. 4/24/81 D.H.
Lc=46.80
Δ=89-23-03
R=30.00
T.Lc=186.49
Lc=443.20
Δ=20°-44'-28"
T.Lc=393.50
Lc=145.00
Δ=14°-41'-59"
Δ=39-53-39
S 64-30-50 E
104.94
19.00
25.00
72±
133.27
20 ft drain case
BND. BROKEN PRIOR TO THIS PERMIT. REPLACED WILL BE GRAVELIN
(L.S.)
CONC.