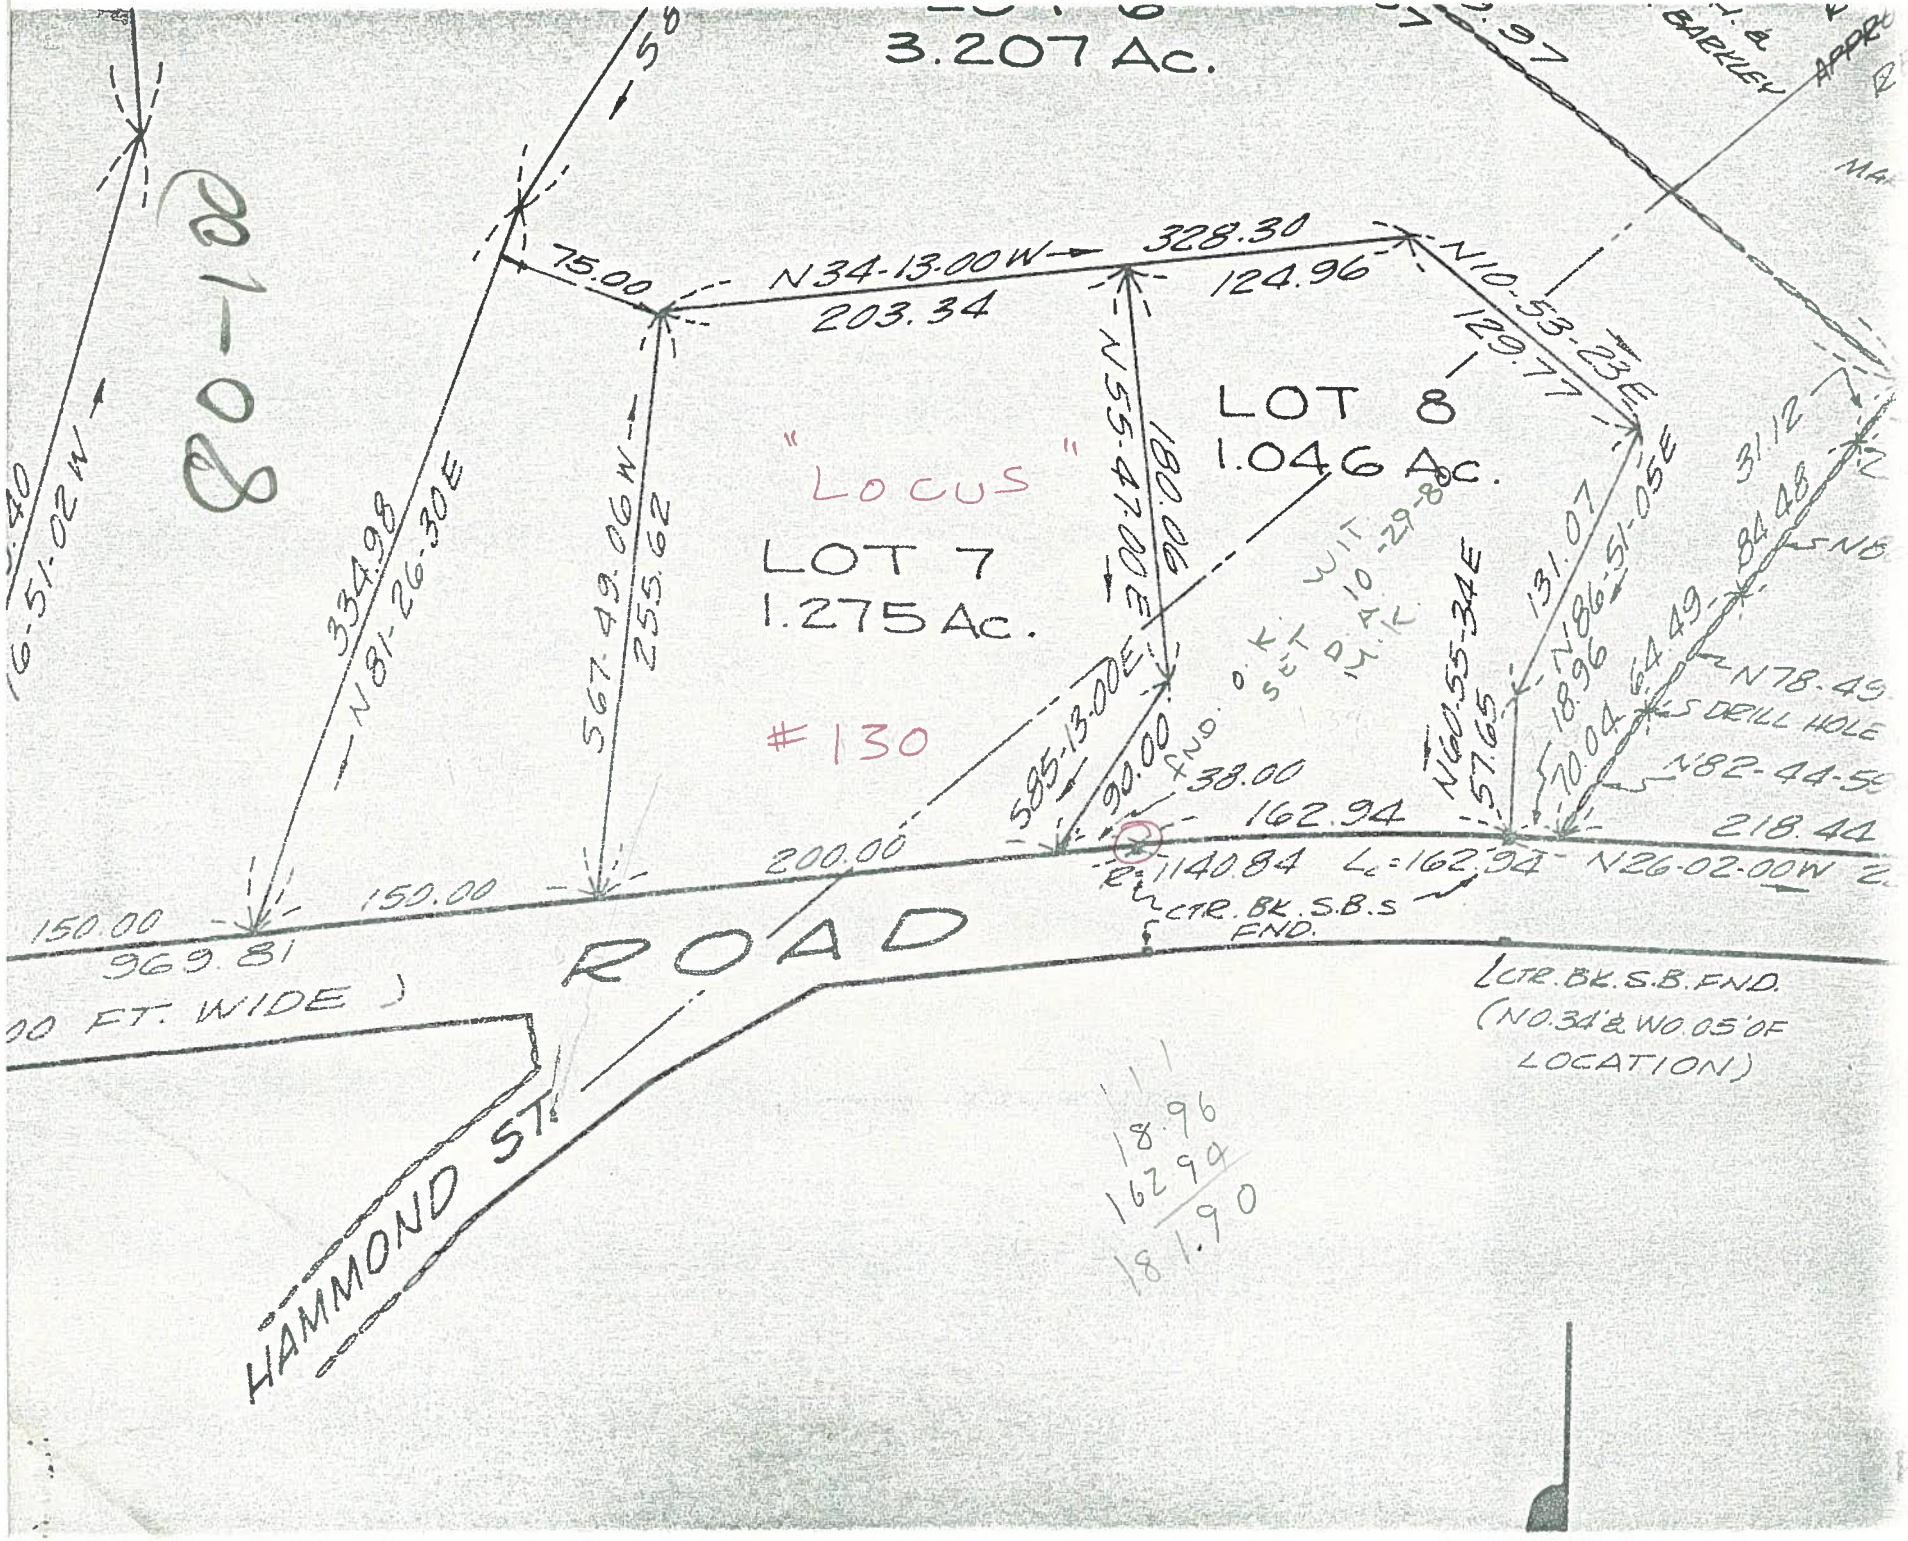

3.207 Ac.
LOT 8
1.046 Ac.
"LOCUS"
LOT 7
1.275 Ac.
#130
N34-13-00W
328.30
124.96
203.34
75.00
N10-53-23E
129.77
N55-47-00E
180.06
585-13-00E
90.00
38.00
162.94
200.00
150.00
150.00
969.81
334.98
N81-26-30E
567.49.06W
255.62
16-51-02W
N60-55-34E
57.65
131.07
N86-51-05E
18.96
70.04
64.49
84.48
31.12
N78-49
DRILL HOLE
N82-44-59
218.44
N26-02-00W
R=1140.84
Lc=162.94
CTR. BK. S.B.S FND.
CTR. BK. S.B. FND. (N0.34' & W0.05' OF LOCATION)
ROAD
HAMMOND ST.
00 FT. WIDE)
BARKLEY
18.96
162.94
181.90