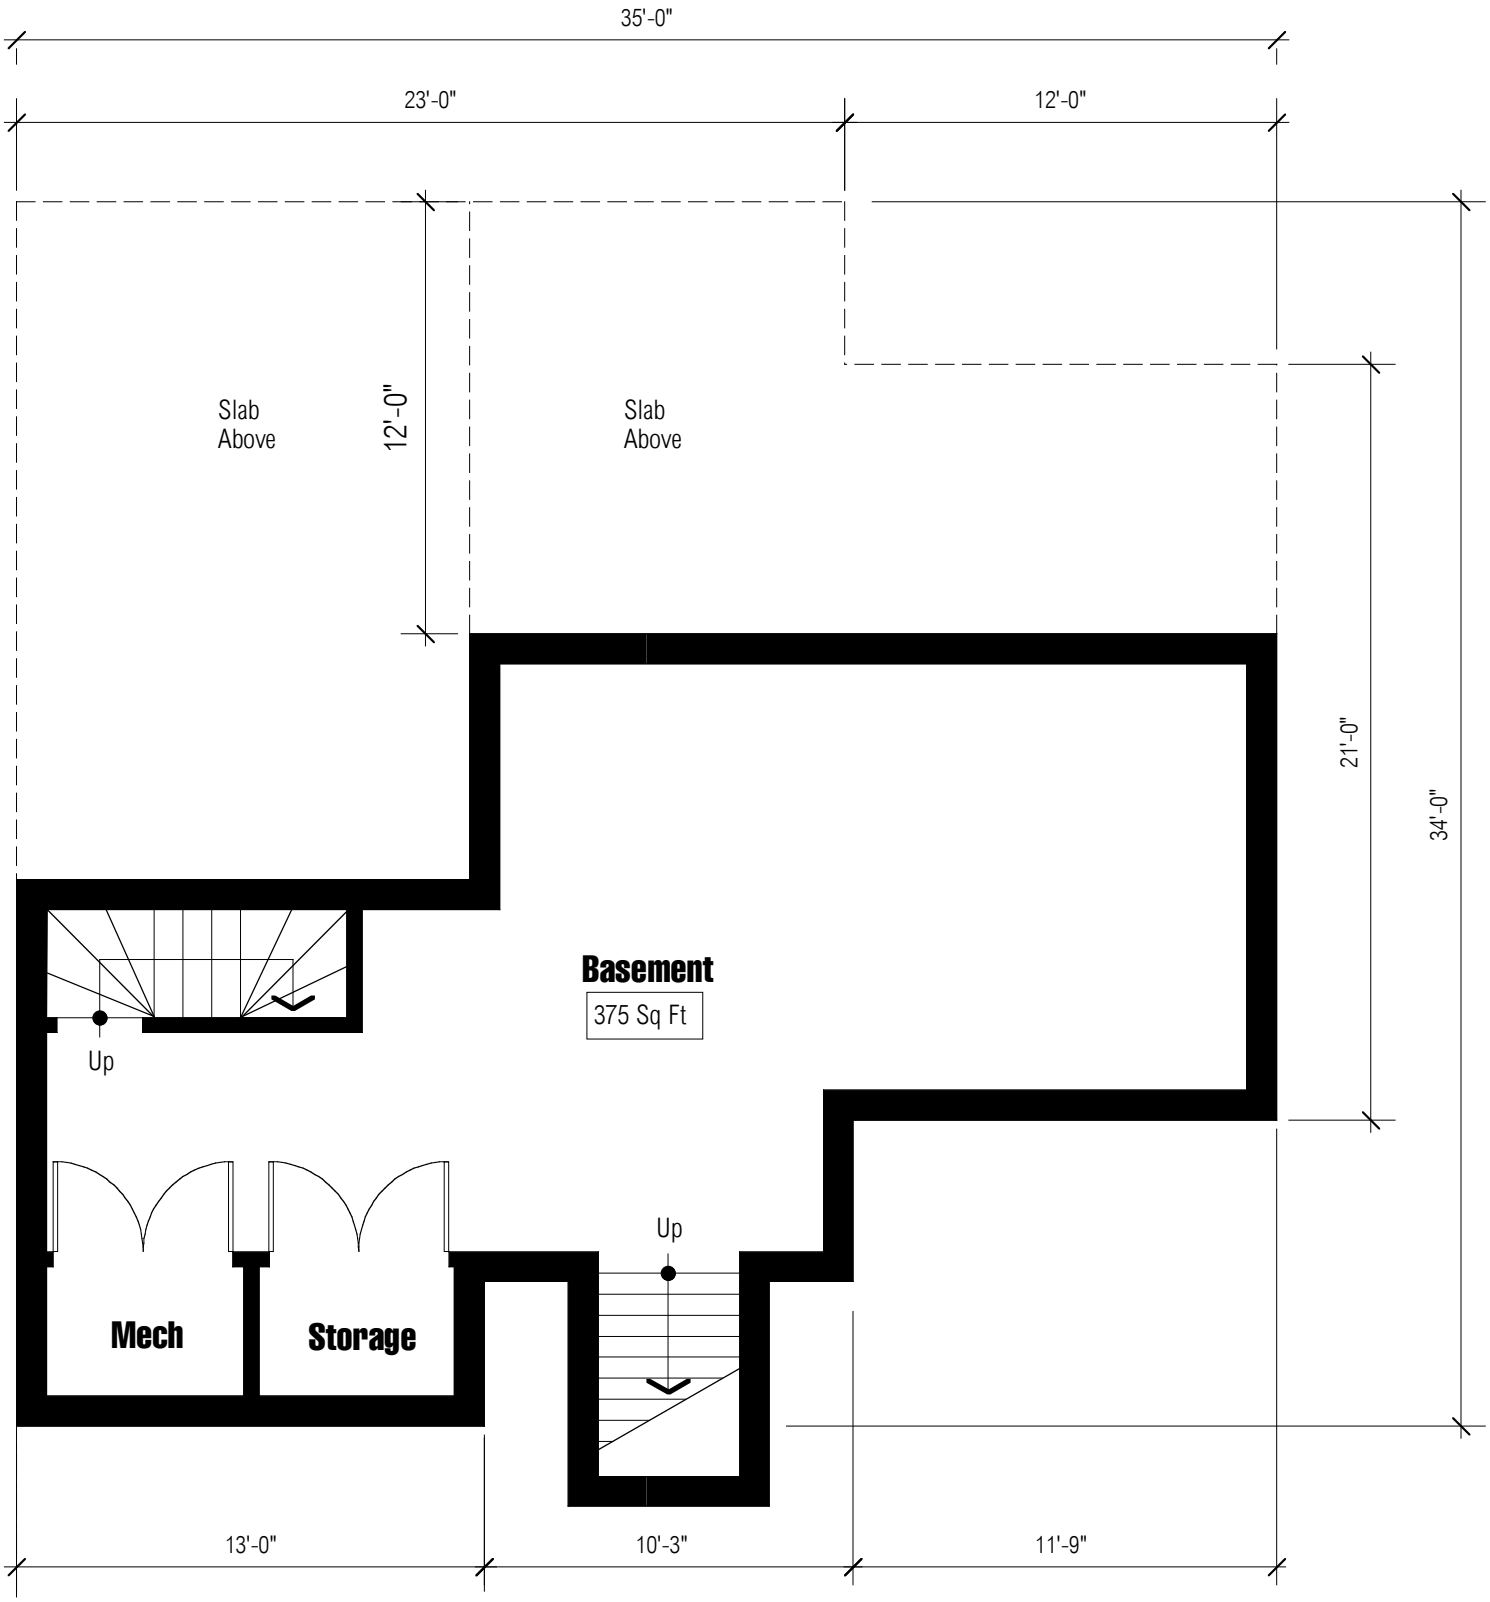
35'-0"
23'-0"
12'-0"
Slab
Above
12'-0"
Slab
Above
21'-0"
34'-0"
Basement
375 Sq Ft
Up
Up
Mech
Storage
13'-0"
10'-3"
11'-9"

Bsmt

Duplex

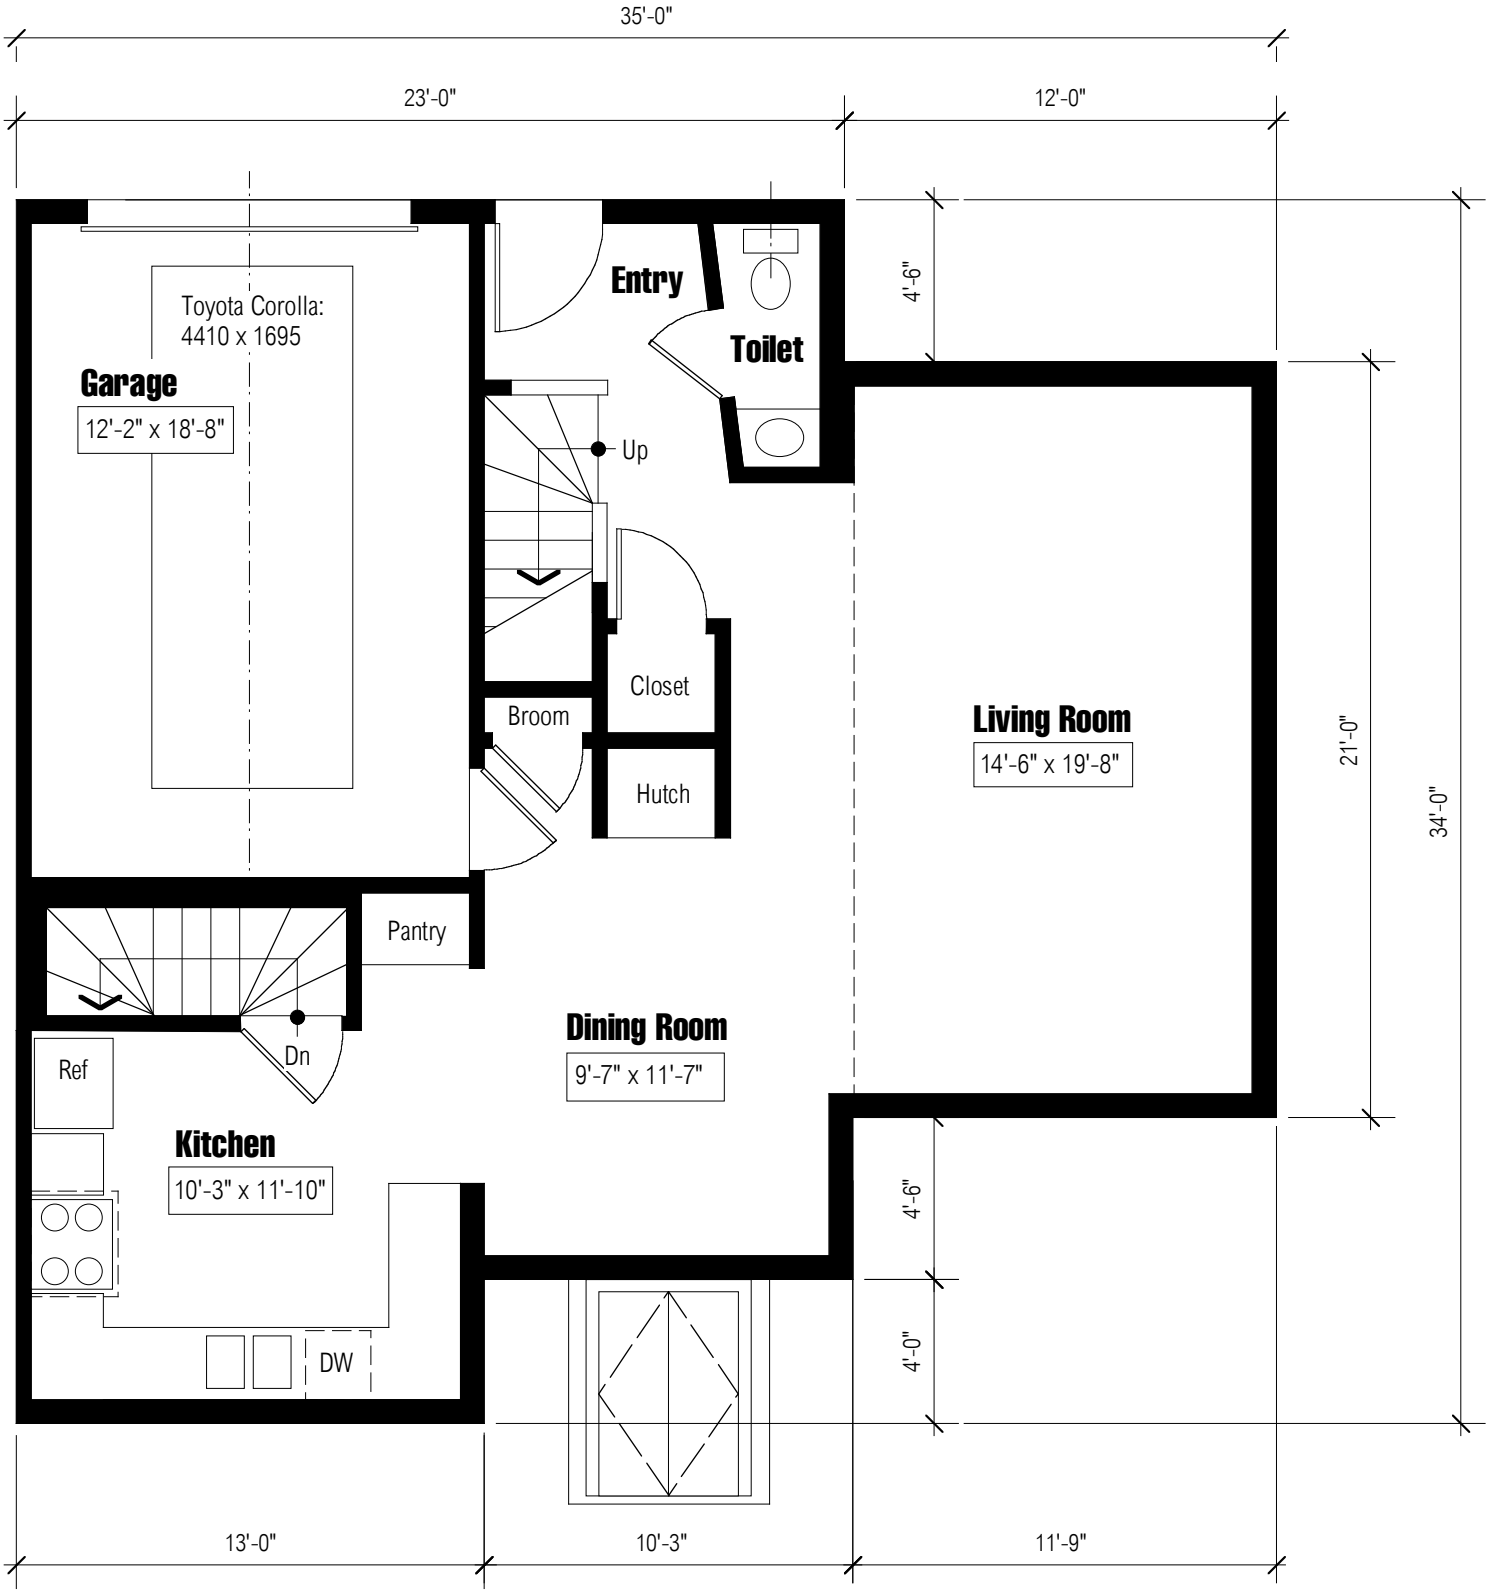
35'-0"
23'-0"
12'-0"
Toyota Corolla:
4410 x 1695
Garage
12'-2" x 18'-8"
Entry
Toilet
Up
Closet
Broom
Hutch
Living Room
14'-6" x 19'-8"
Pantry
Dn
Ref
Dining Room
9'-7" x 11'-7"
Kitchen
10'-3" x 11'-10"
DW
4'-6"
21'-0"
34'-0"
4'-6"
4'-0"
13'-0"
10'-3"
11'-9"

1st Duplex

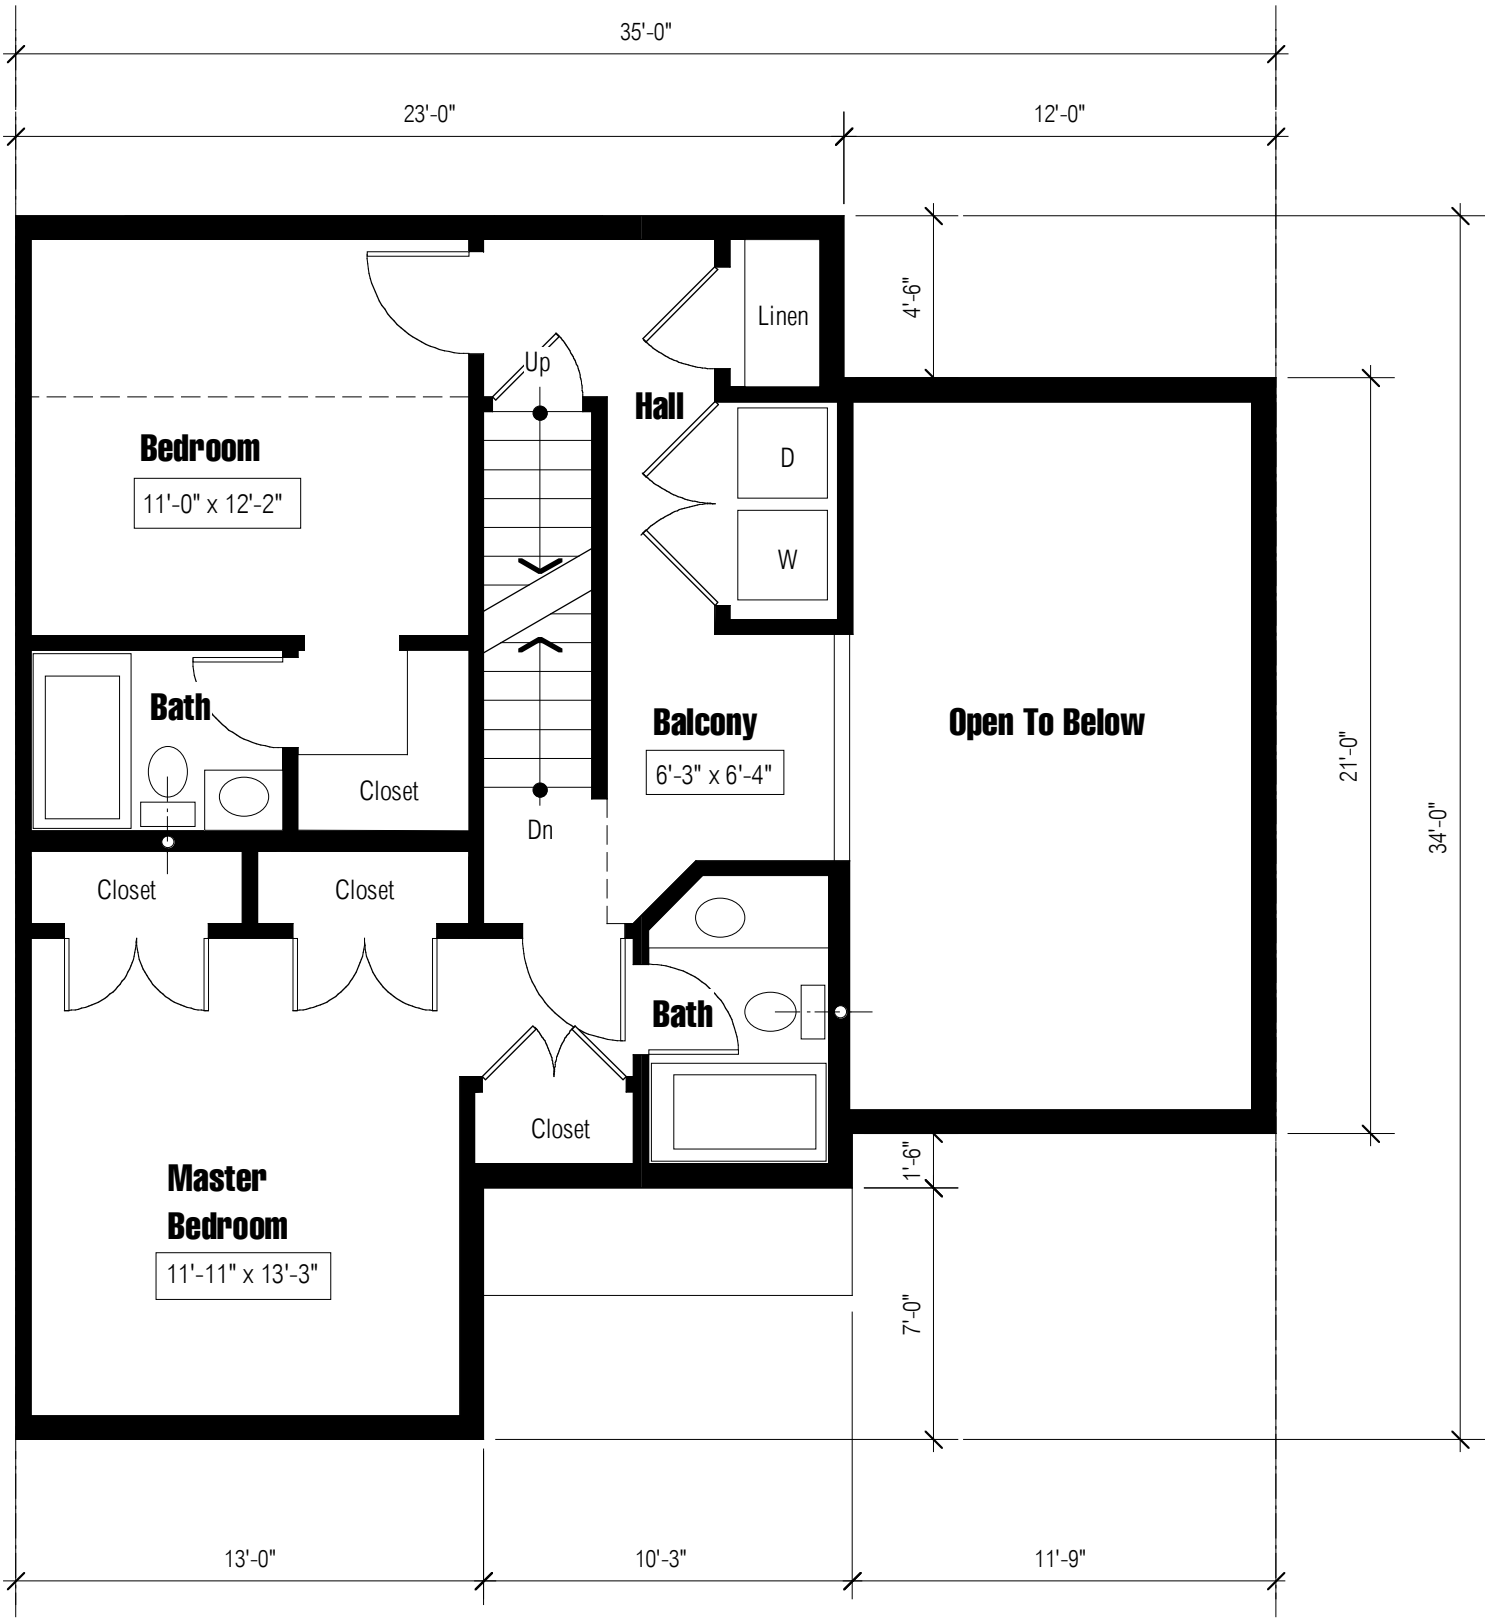
35'-0"
23'-0"
12'-0"
4'-6"
21'-0"
34'-0"
1'-6"
7'-0"
13'-0"
10'-3"
11'-9"
Linen
Up
Hall
D
W
Bedroom
11'-0" x 12'-2"
Bath
Closet
Balcony
6'-3" x 6'-4"
Open To Below
Dn
Closet
Closet
Bath
Closet
Master
Bedroom
11'-11" x 13'-3"

2nd Duplex

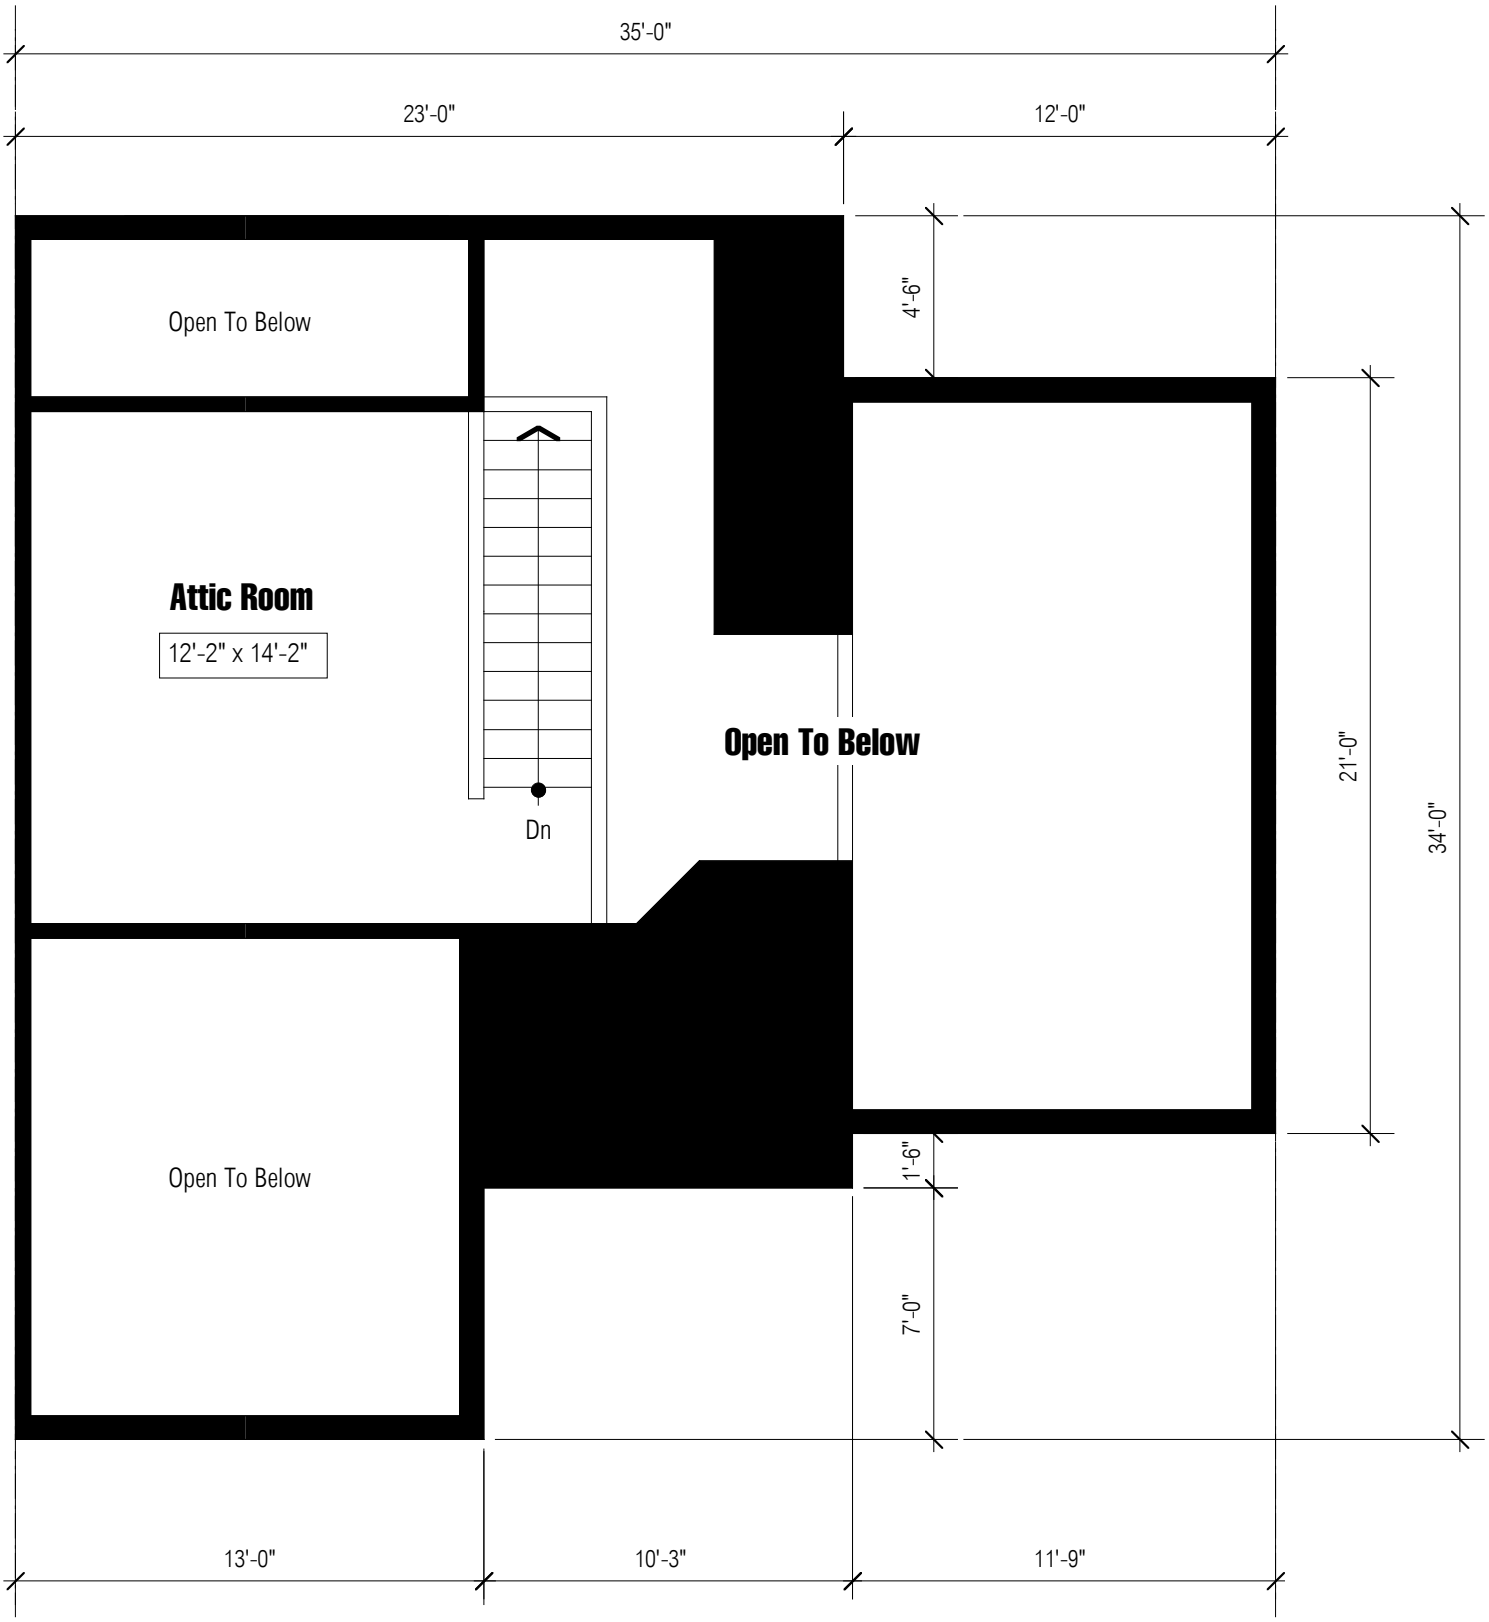

Attic

Duplex